План трассы

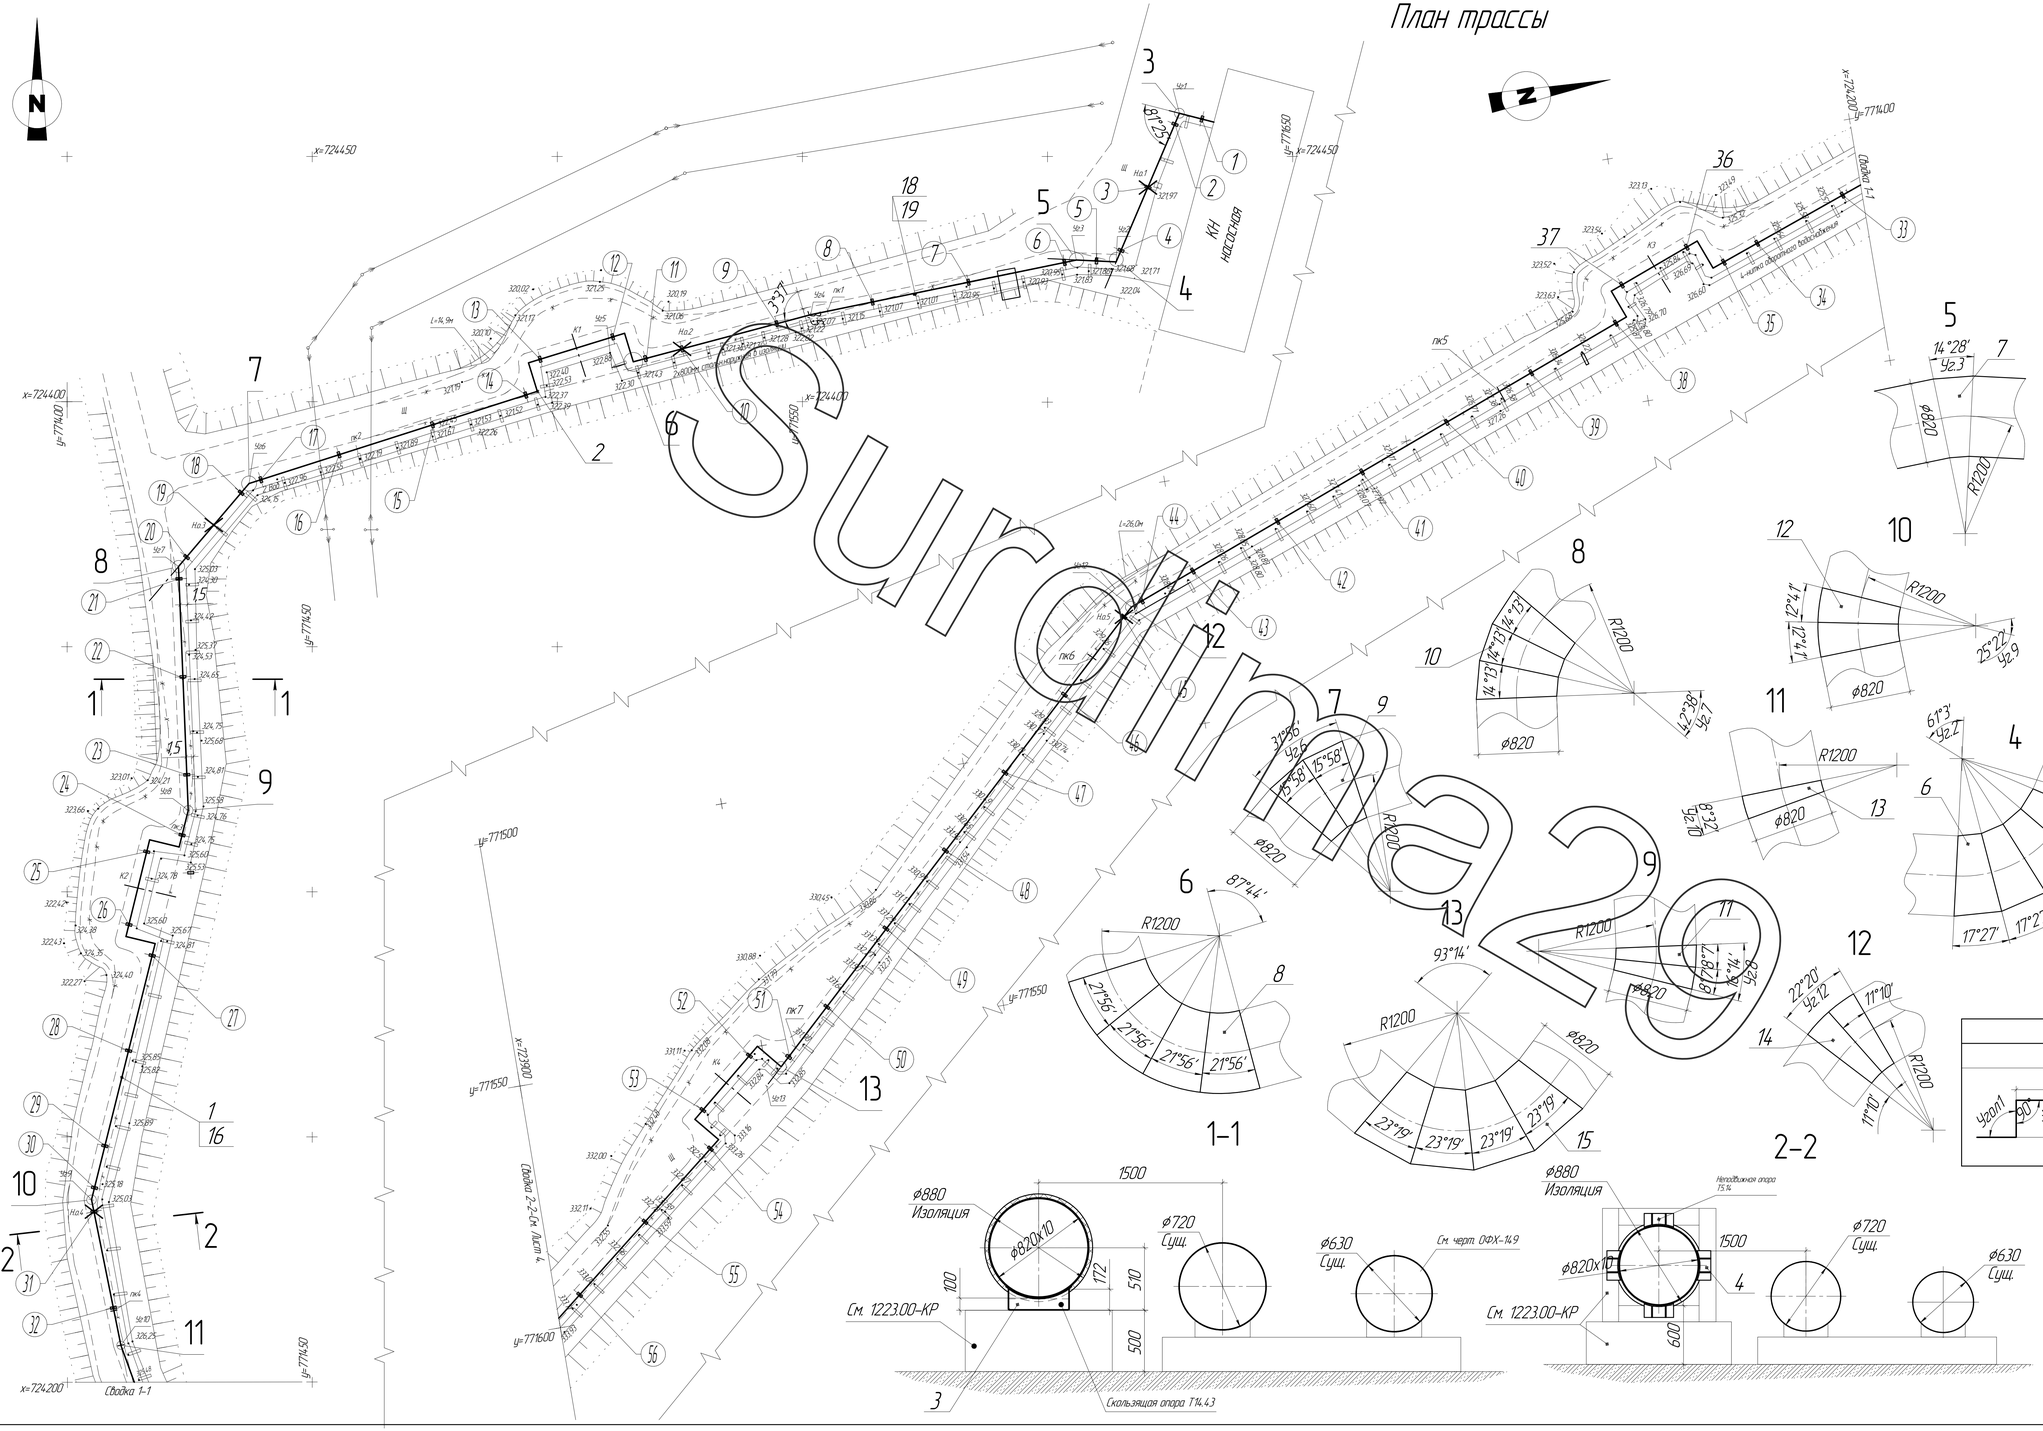

Спецификация

Поз.	Обозначение	Наименование	Кол.	Масса ед. кг	Приме-чание
1	Труба В-Ст3сп ГОСТ 10706-76	820х10 ГОСТ 10704-91 Труба стальная электросварная прямошовная ф 820х10	833	199,76	
2	ОСТ 36-21-77	Отвод 90° 820х12-25 Вст3сп	14	461,1	
3	Серия 4.903-10 выпуск 5	Опора скользящая ф820х10 Т14.43.00.000.СБ	51	26,56	
4	Серия 4.903-10 выпуск 4	Опора неподвижная ф820х10-1 Т5.14.00.000.СБ	5	80	
5		Отвод 81°25'	1	340,6	Ст.3сп l=12мм
6		Отвод 61°3'	1	291,6	
7		Отвод 14°28'	1	60,5	
8		Отвод 87°44'	1	367	
9		Отвод 31°56'	1	133,4	
10		Отвод 42°38'	1	178,2	
11		Отвод 16°14'	1	68	
12		Отвод 25°22'	1	106,1	
13		Отвод 8°32'	1	35,6	
14		Отвод 22°20'	1	93,3	
15		Отвод 93°14'	1	390	
16	ООО "ХОТПАЙП"	Маты Хотпайп ВМ/1 с покрытием OUTSIDE, толщиной 30мм, плотностью 35кг/м³	67	10,5	м³
5	ГОСТ 8732-78	Труба стальная бесшовная горячедеформированная ф57х4	300	5,23	мм
18	15к416п1	Кран запорный проходной Ду50, Ру=2,5МПа	1	14	
19	ГОСТ 8732-78	Труба стальная бесшовная горячедеформированная ф57х4	150	5,23	

Таблица компенсаторов						
Эскиз	Обозначение компенсатора	H1, мм	H2, мм	B, мм	Угол1	Угол2
	K1	6100	6100	20500	90°	90°16'
	K2	6100	6200	20300	90°	90°
	K3	6100	6400	20300	90°	90°
	K4	6400	6400	19600	90°	93°14'

1. План трассы смотреть совместно с профилем трассы лист 11

Изм.	Кол.уч.	Лист	№док.	Подп.	Дата	121.23.02-НВ					
Разработ.						Модернизация системы водоснабжения	Стадия	Лист	Листов		
Проверил							Р	3	16		
Н.контр.											
Нач.отд.						План трассы от пк.0 до пк.7+73,3 Разрез 1-1,2-2. Отводы					

Согласовано
Инв. № подл. | Подп. и дата | Взам. инв. № | Инв. № дубл. | Подп. и дата

Формат