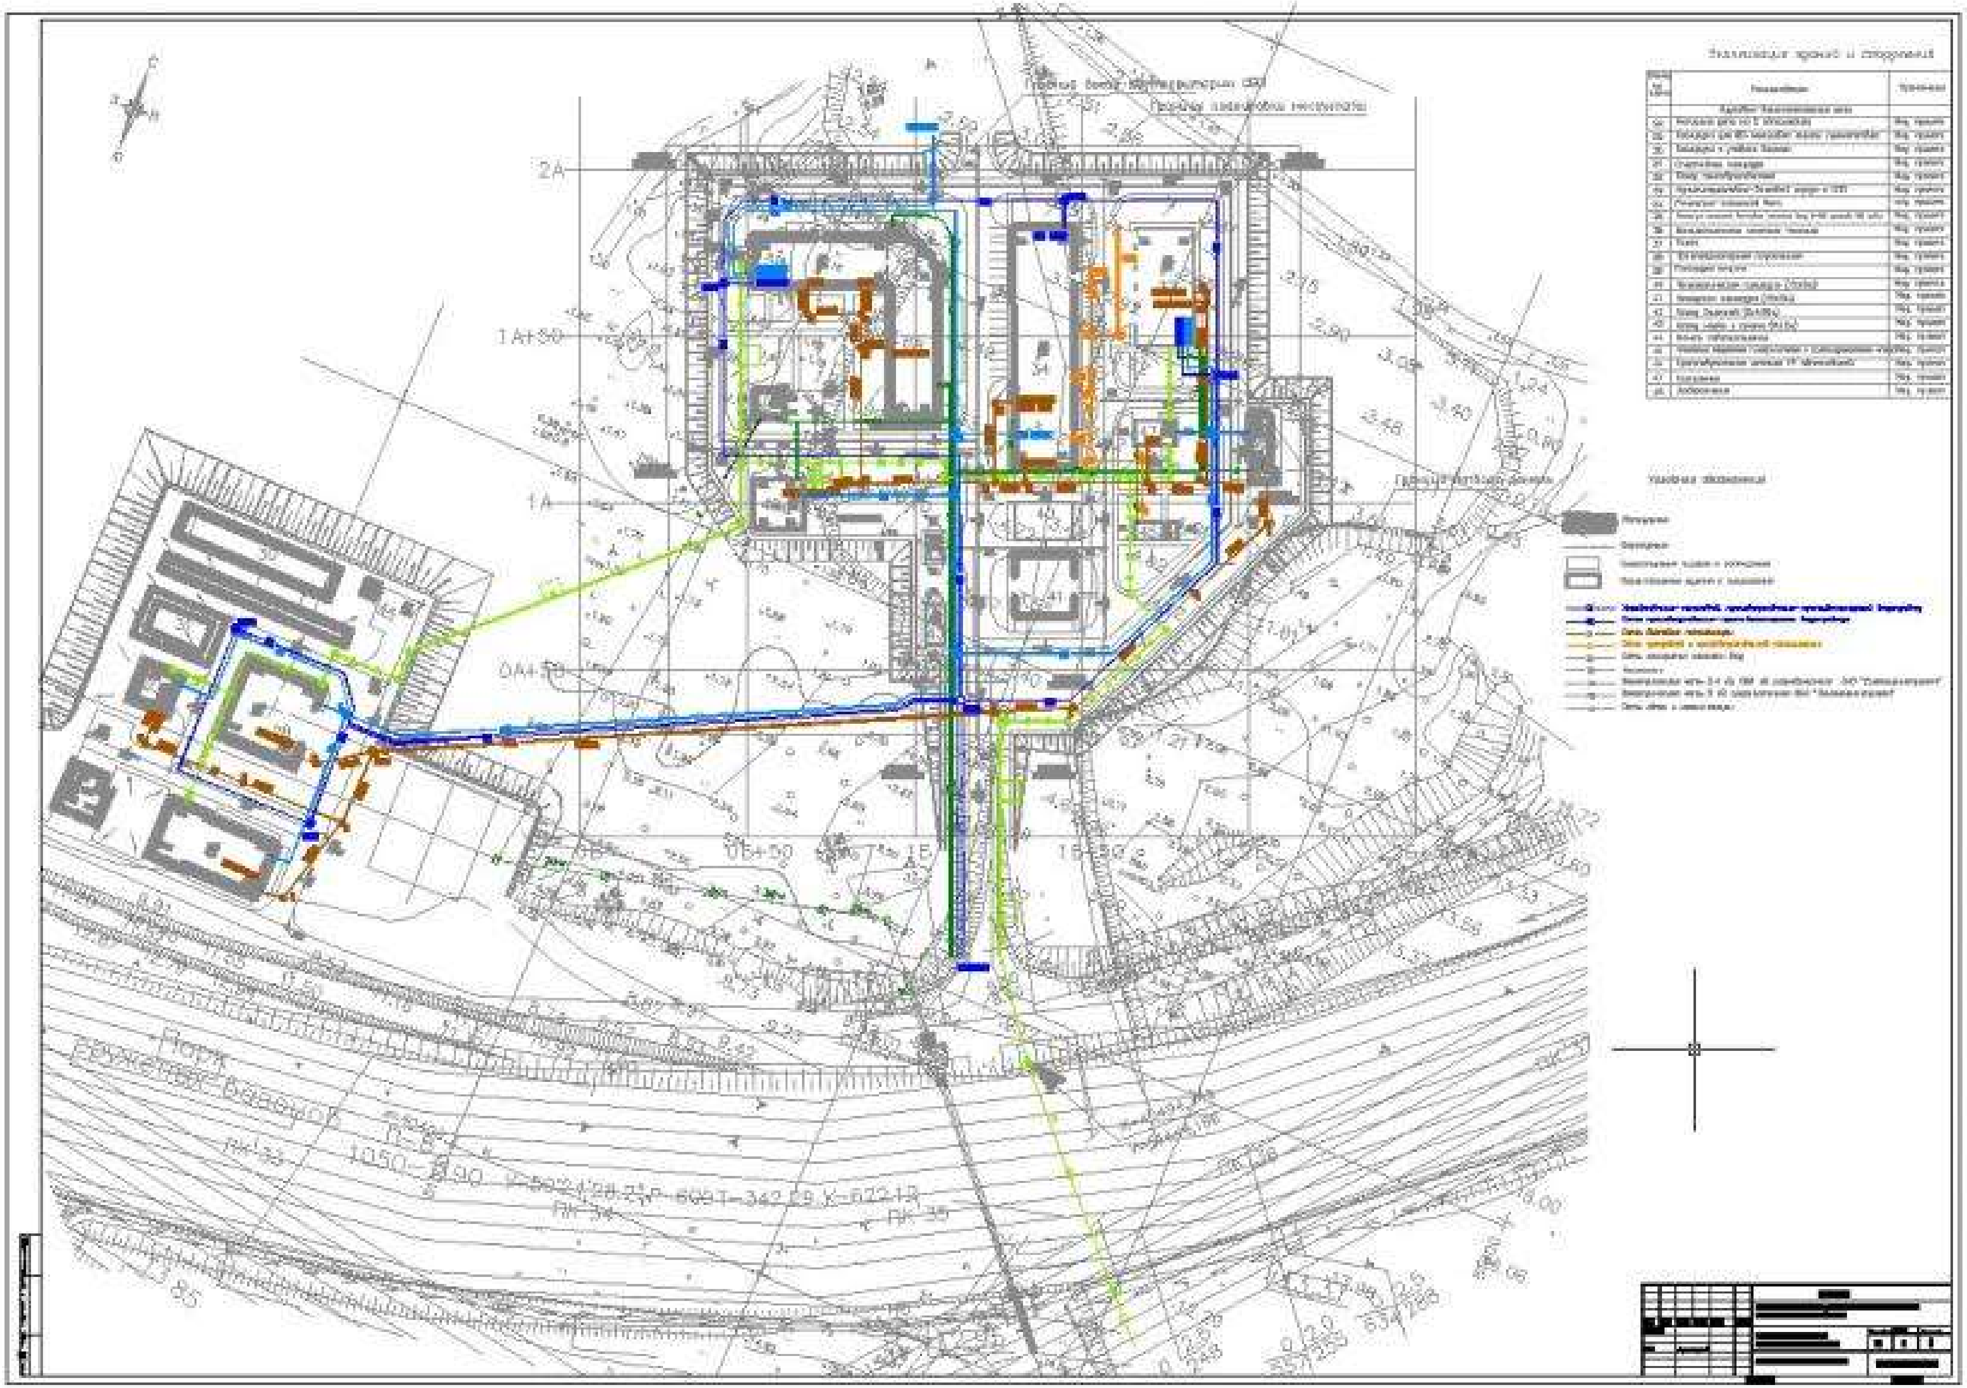
Экспликация зданий и сооружений
Условные обозначения
2А
1А+50
1А
0А+50
0Б+50
1Б
1Б+50