Высотная схема

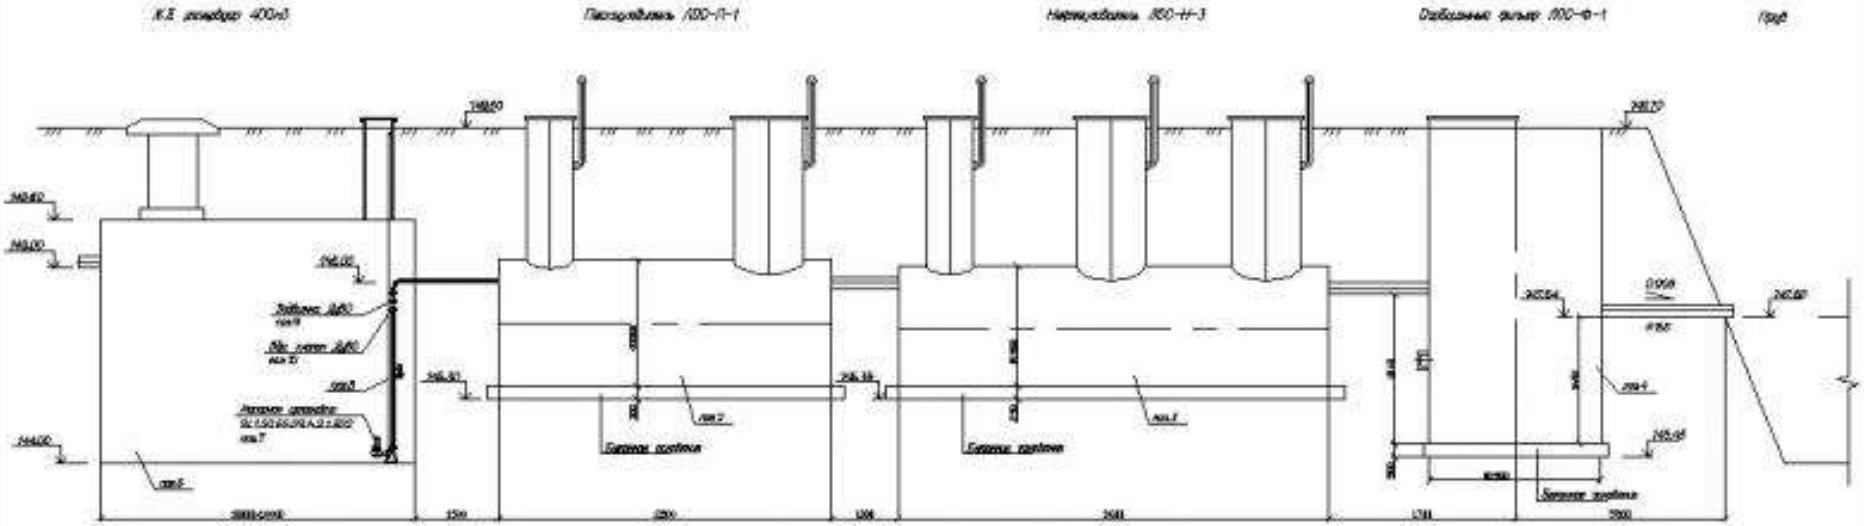

Профиль от гол.1 до резервуара

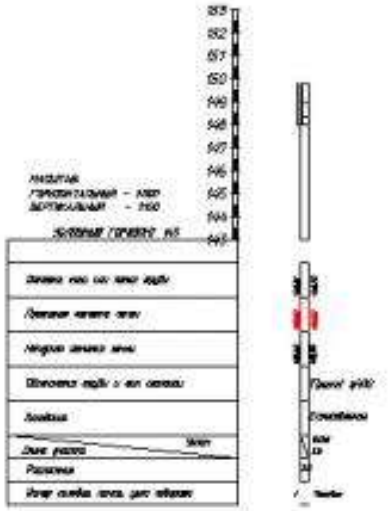
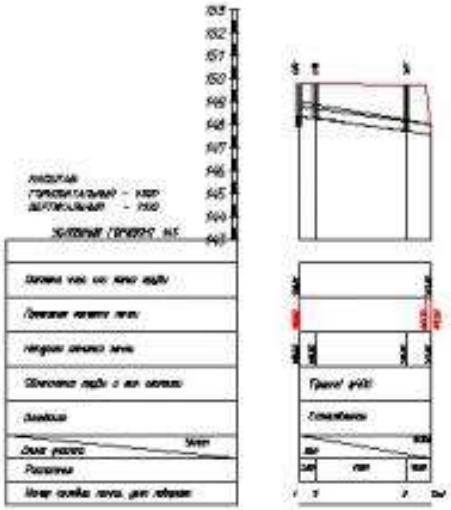
Профиль обвязки линии