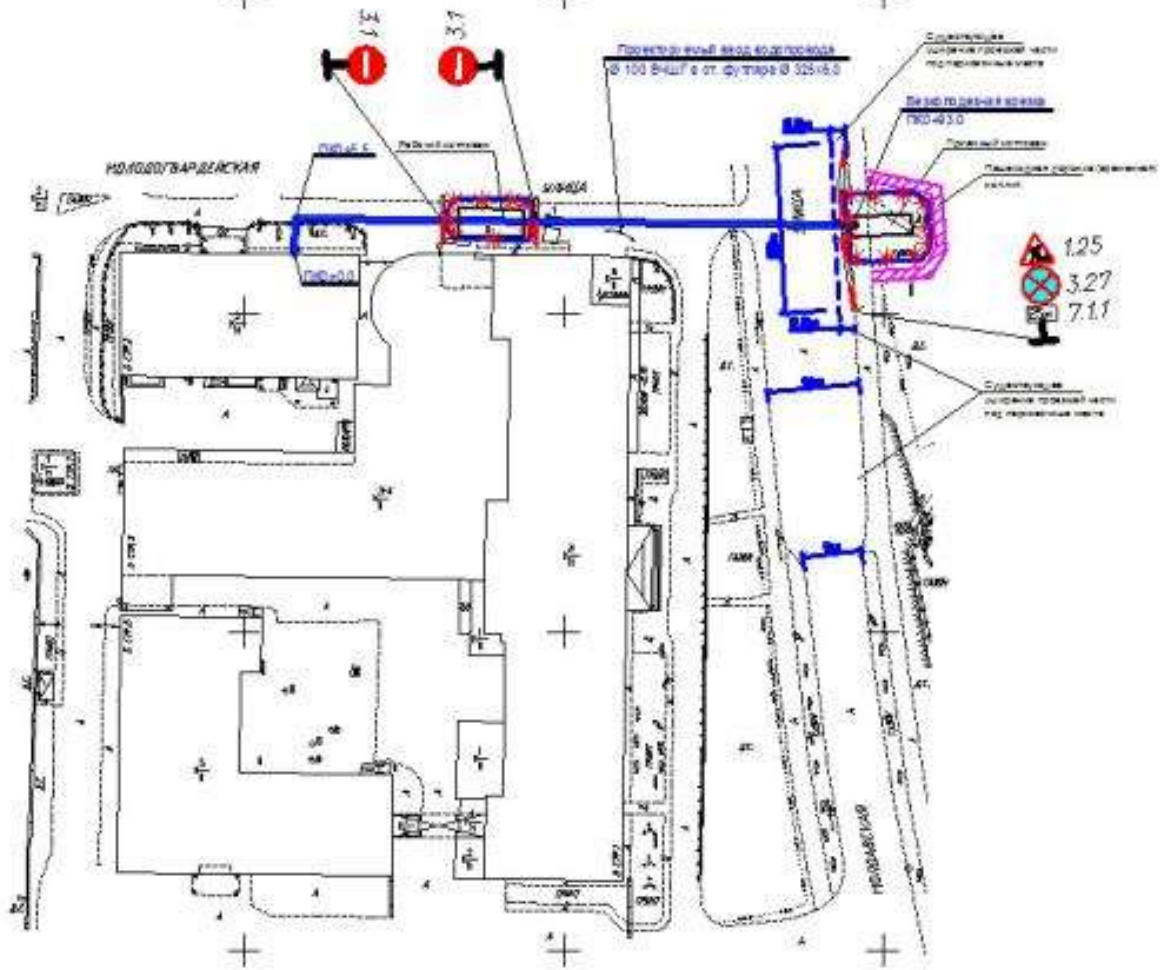

Условные обозначения:

Ограждение из полимерных блоков и блоков ФБС

Ограждение из сетчатого забора с импульсными сигнальными фонарями

Наружние сети. Водопровод.	Стадия	Лист	Листов
	РД	3	
Схема ООО. Проход под дорогой.			