



План квартиры №56 после перепланировки

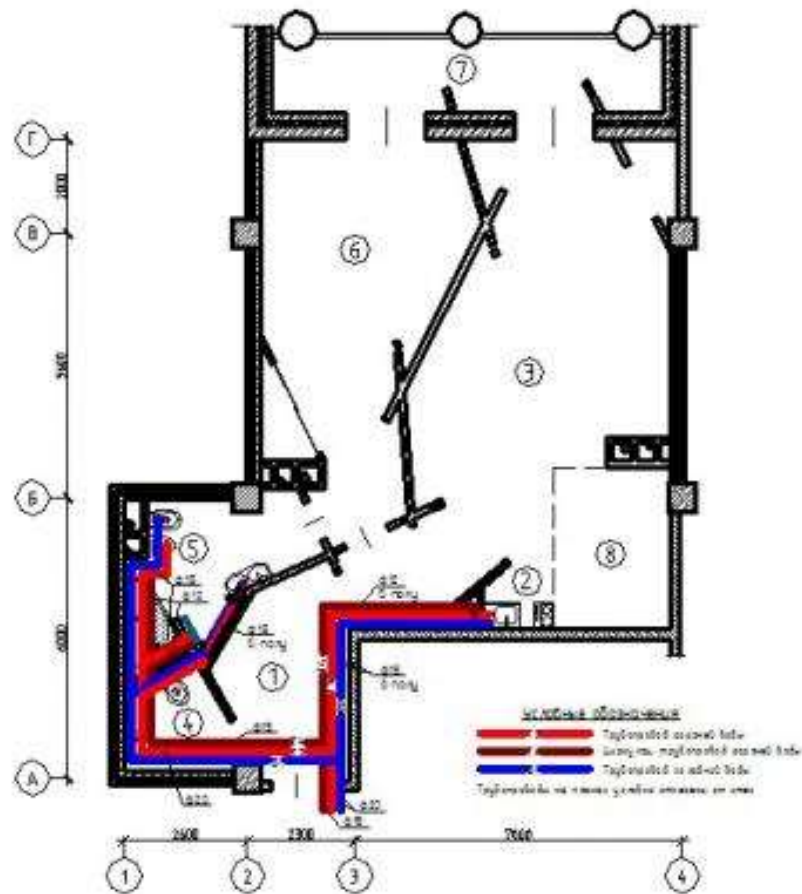

План квартиры №56 после перепланировки

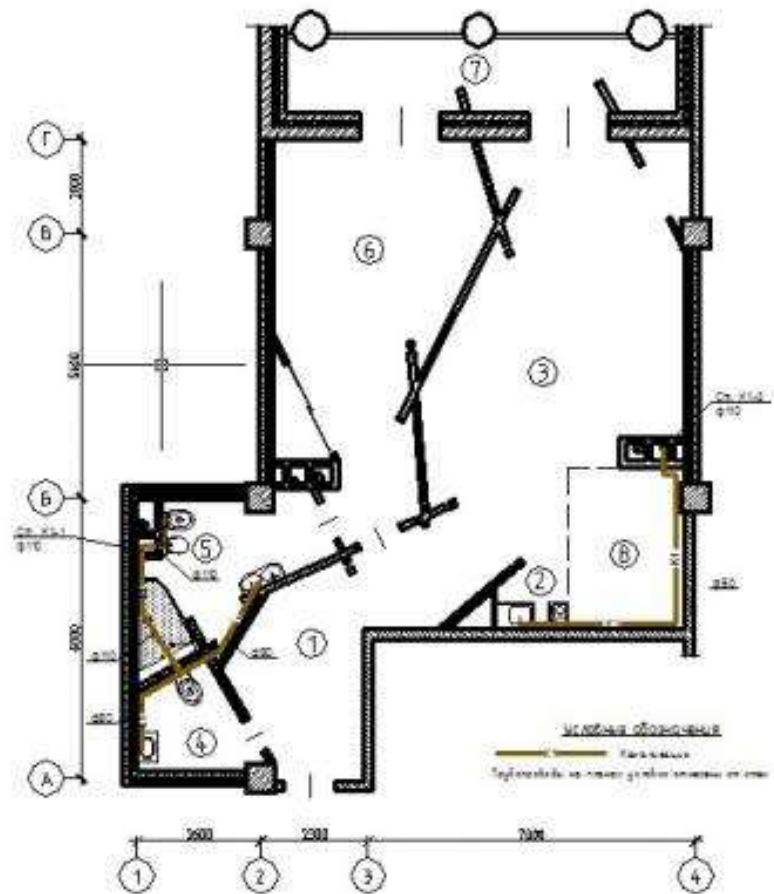

Заказчик: собственник помещений					128-09-ВК, пом 4			
Имя	Кол.уч.	Лист	№докум.	Подпись	Дата			
Разработчик						Стадия	Лист	Листов
ПРОЕКТ ПЕРЕПЛАНИРОВКИ КВАРТИРЫ						п	4	
План сетей В1, Т3								
квартиры №56 после перепланировки								

Заказчик: собственник помещений					128-09-ВК, пом 4			
Имя	Кол.уч.	Лист	№докум.	Подпись	Дата			
Разработчик						Стадия	Лист	Листов
ПРОЕКТ ПЕРЕПЛАНИРОВКИ КВАРТИРЫ						п	5	
План сети ИТ								
квартиры №56 после перепланировки								