


Принципиальная схема ВЗУ

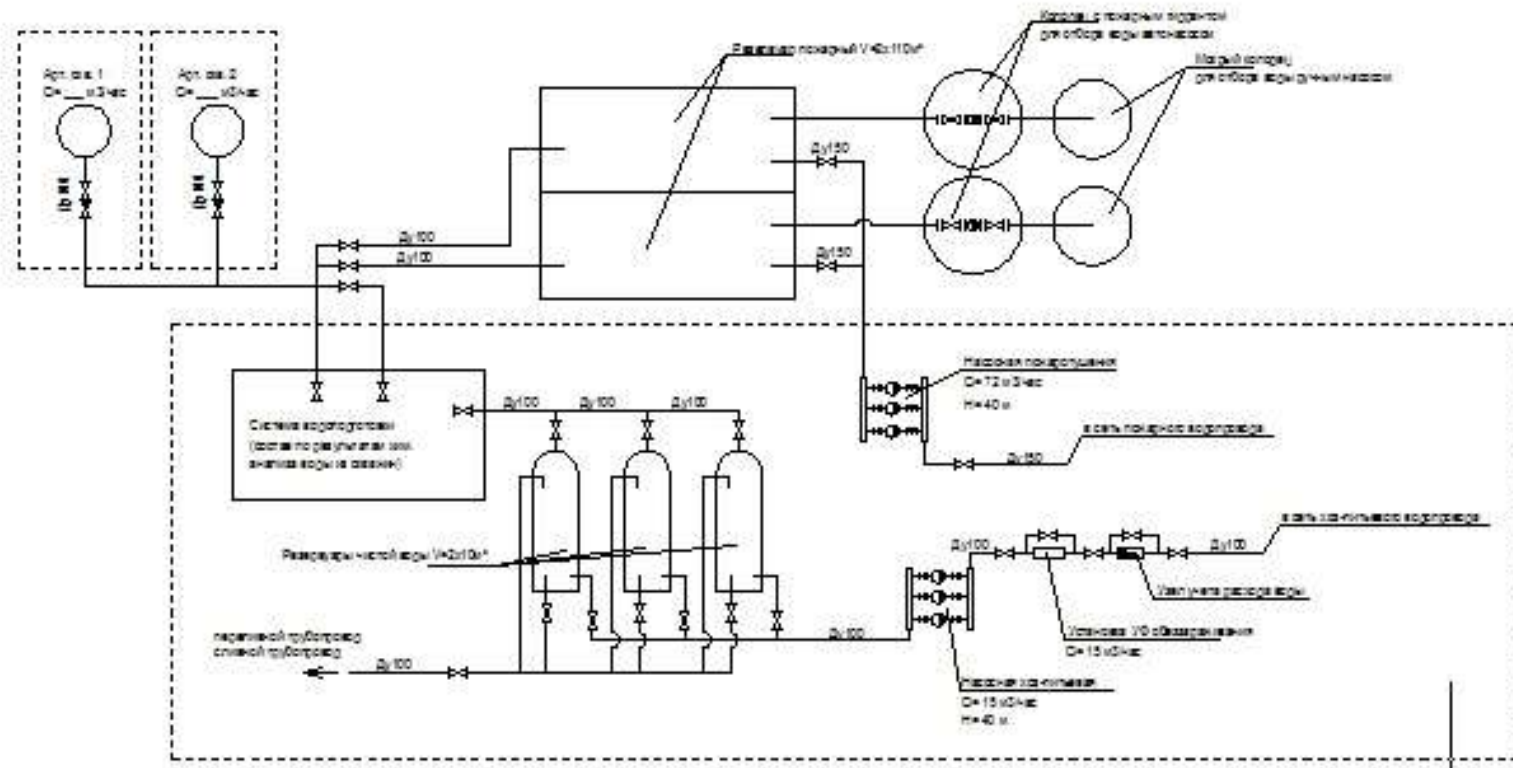

| | |
|----------------------|--|
| Объект | |
| Введ. в эксплуатацию | |
| План. № | |
| Инв. № | |

| Изм. | Кол.ч. | Лист | Проект | Получен | Дата |
|------|--------|------|--------|---------|------|
| | | | | | |
| | | | | | |
| | | | | | |

Жилкооперативная фирма,
расположенная по адресу: Московская обл.,
Клинский район, сельское поселение Птичьское

Водозаборный узел

Принципиальная схема ВЗУ

| | | |
|----------|------|--------|
| Страница | Лист | Листов |
| | | |