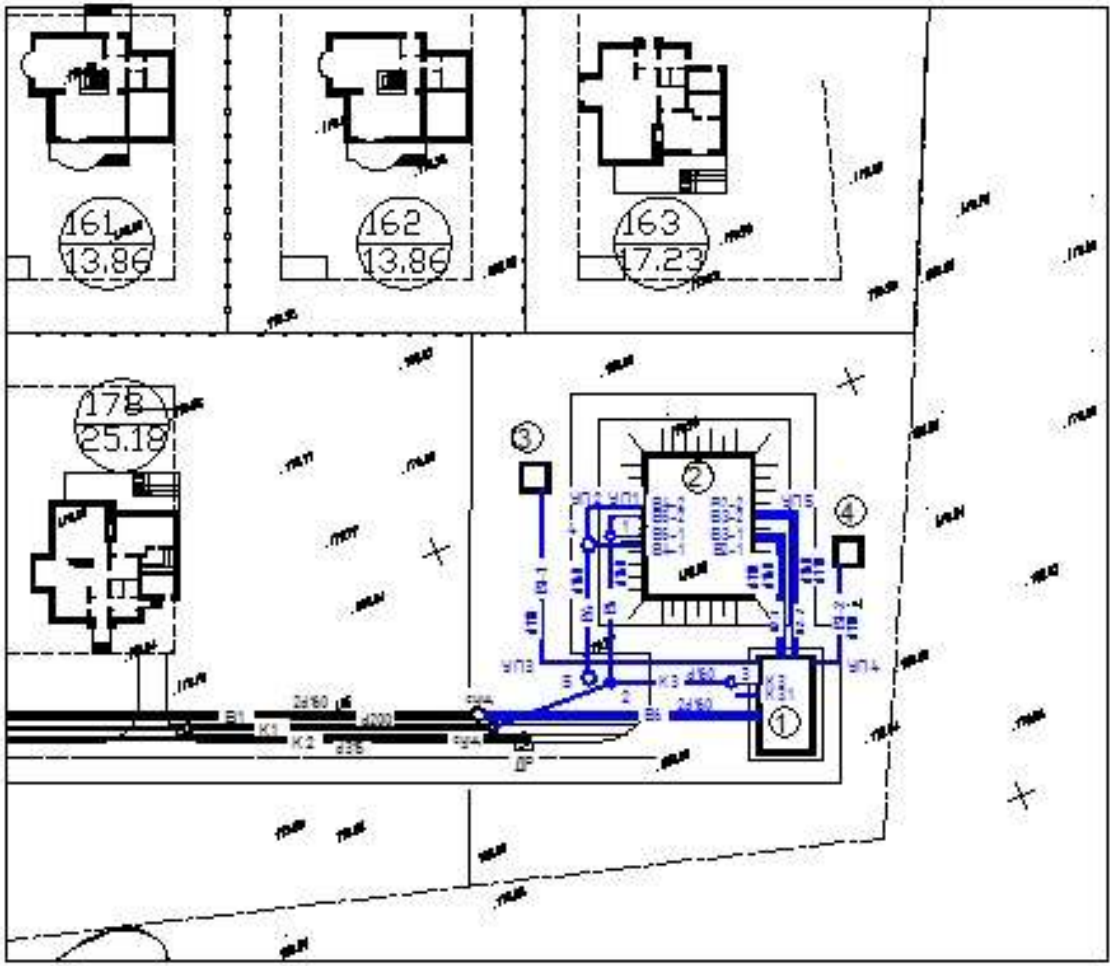

Условные обозначения

В1-1, В1-2 - Трубопроводы подающие воду из скважин

В2-1, В2-2 - Трубопроводы подающие воду в РЧВ

В3-1, В3-2 - Трубопроводы подающие воду из РЧВ

В4-1, В4-2 - Сливные трубопроводы из РЧВ

В5-1, В5-2 - Переливные трубопроводы из РЧВ

В6 - Трубопровод подачи в сеть поселка

К3 - Трубопровод бракованных вод

К3.1 - Трубопровод условно чистых промывных вод

ЭКСПЛИКАЦИЯ ЗДАНИЙ И СООРУЖЕНИЙ

№ п/п	Наименование	Примечание
1	Насосная станция	
2	Резервуар чистой воды	
3	Скважина №1	
4	Скважина №2	

Изм.	Кол.	Лист	N док.	Подп.	Дата				
Разраб.		Новрин				Водозаборный узел (корректировка водоснабжения)	Стадия	Лист	Листов
Провер.							Р	2	
ГИП						План М1:500			

Согласовано

Взам. инв. №

Подпись и дата

Инв. № подл.

Копировал

Формат А3