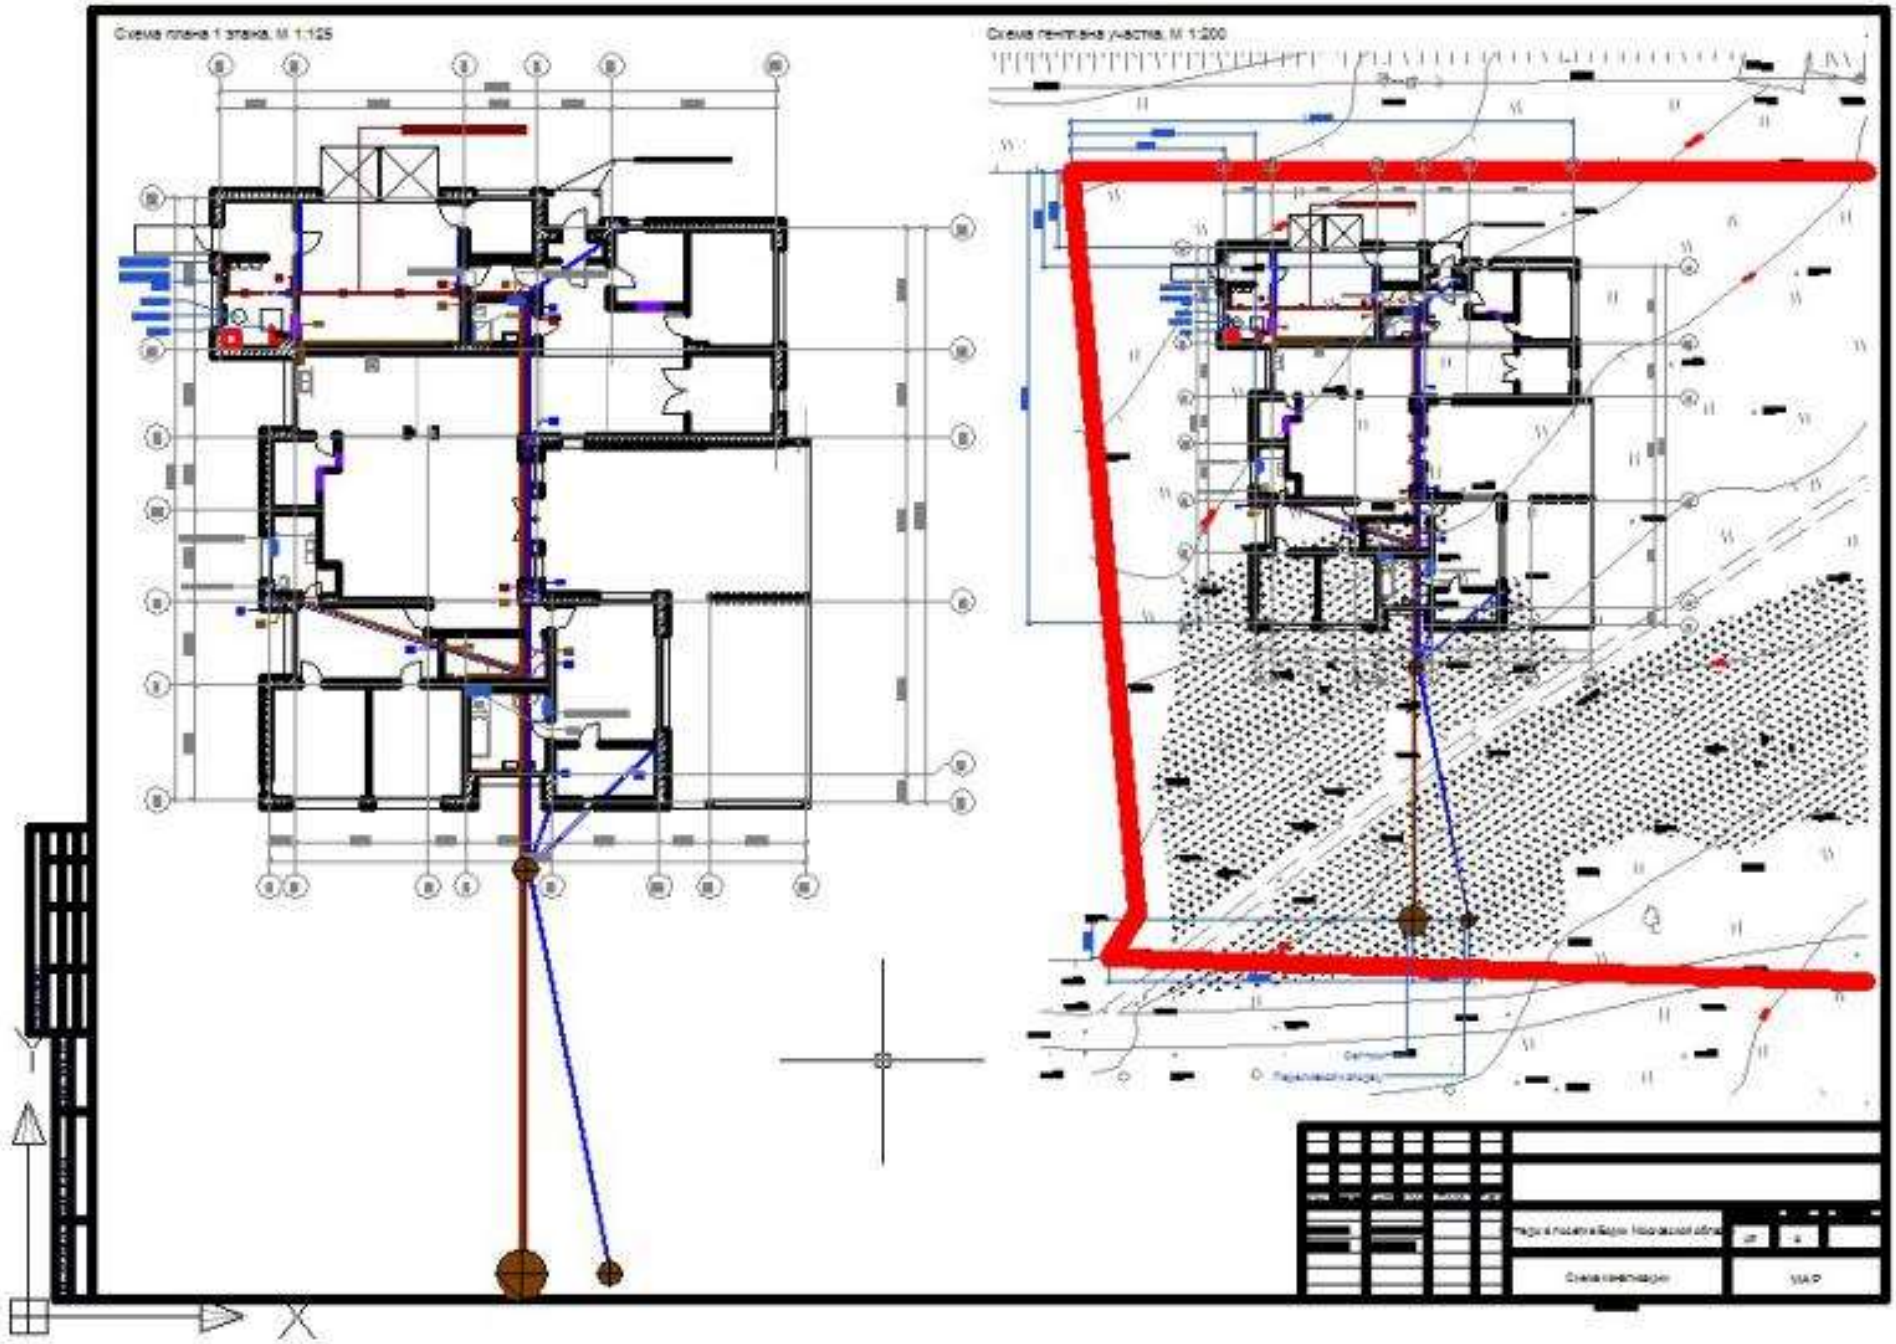
Схема плана 1 этажа, М 1:125
Схема генплана участка, М 1:200