Фрагмент плана на отм. 0.000 в осях А–Б

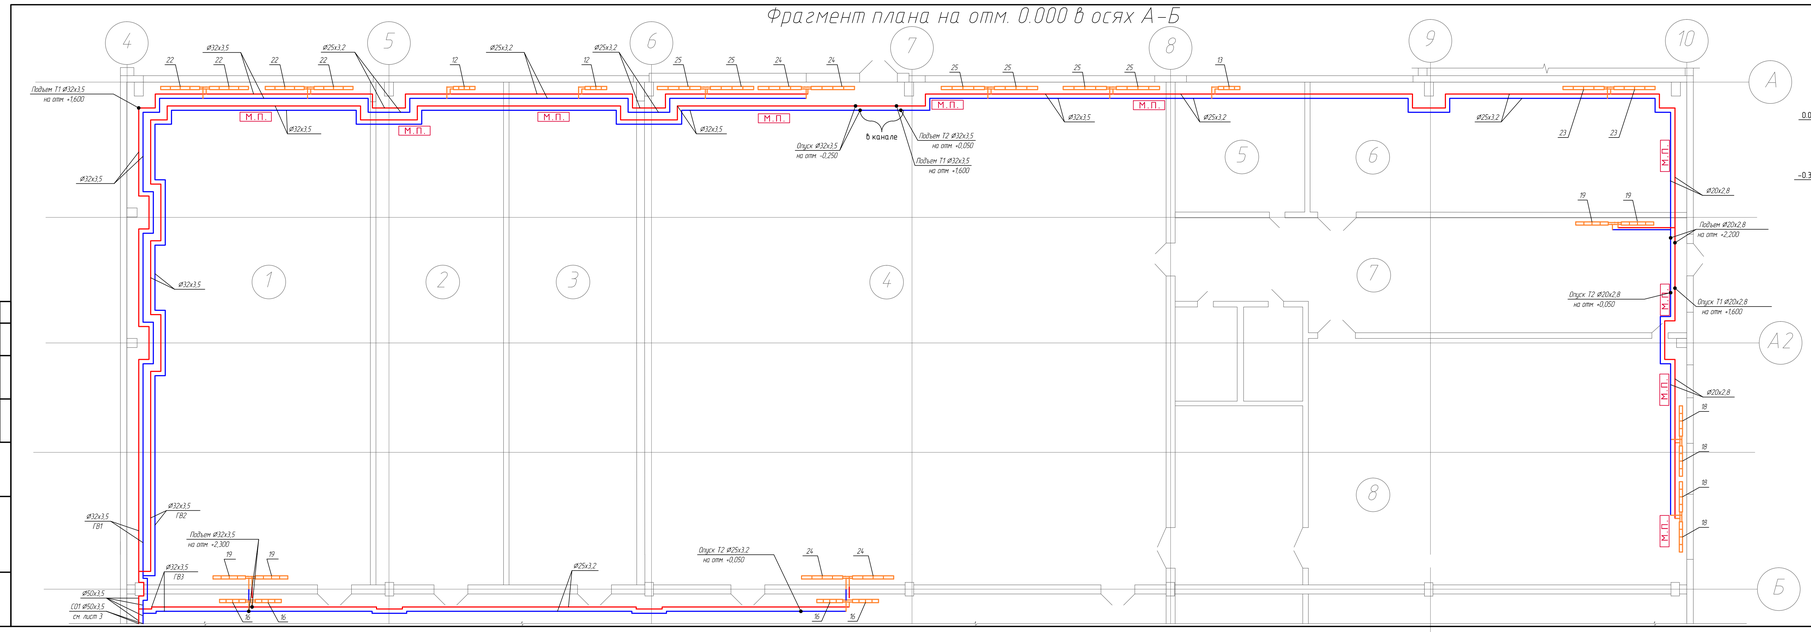

Средства крепления трубопроводов

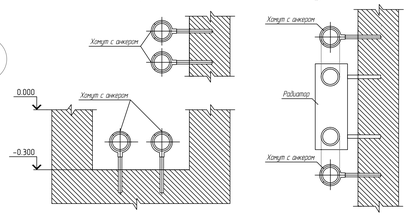

Экспликация помещений

№ помещения	Наименование	Площадь м²
1	Складское помещение	267,5
2	Складское помещение	126
3	Складское помещение	126
4	Складское помещение	565,5
5	Складское помещение	36
6	Складское помещение	103,5
7	Коридор	116,6
8	Складское помещение с пониженной t	263,8

Примечания:
1) Трубопроводы от стен отнесены условно
2) Привязки уточнять по месту
3) Общие данные см. лист 1

Изм.	Кол.уч.	Лист	№Док.	Подпись	Дата	[redacted]-ОВ		
						ООО [redacted]		
Разраб.		Китаев			07.13	Офисное и складское здание (помещение на отм. 0.000 в осях А-Б, А-А2) по адресу: г.Красноярск, [redacted] отопление	Стадия	Лист	Листов
ГИП		[redacted]			13		Р	2	
Проверил					13	Фрагмент плана на отм. 0.000 в осях А–Б	[redacted]		

Формат А4х5

Фрагмент плана на отм. 0.000 в осях Б–В

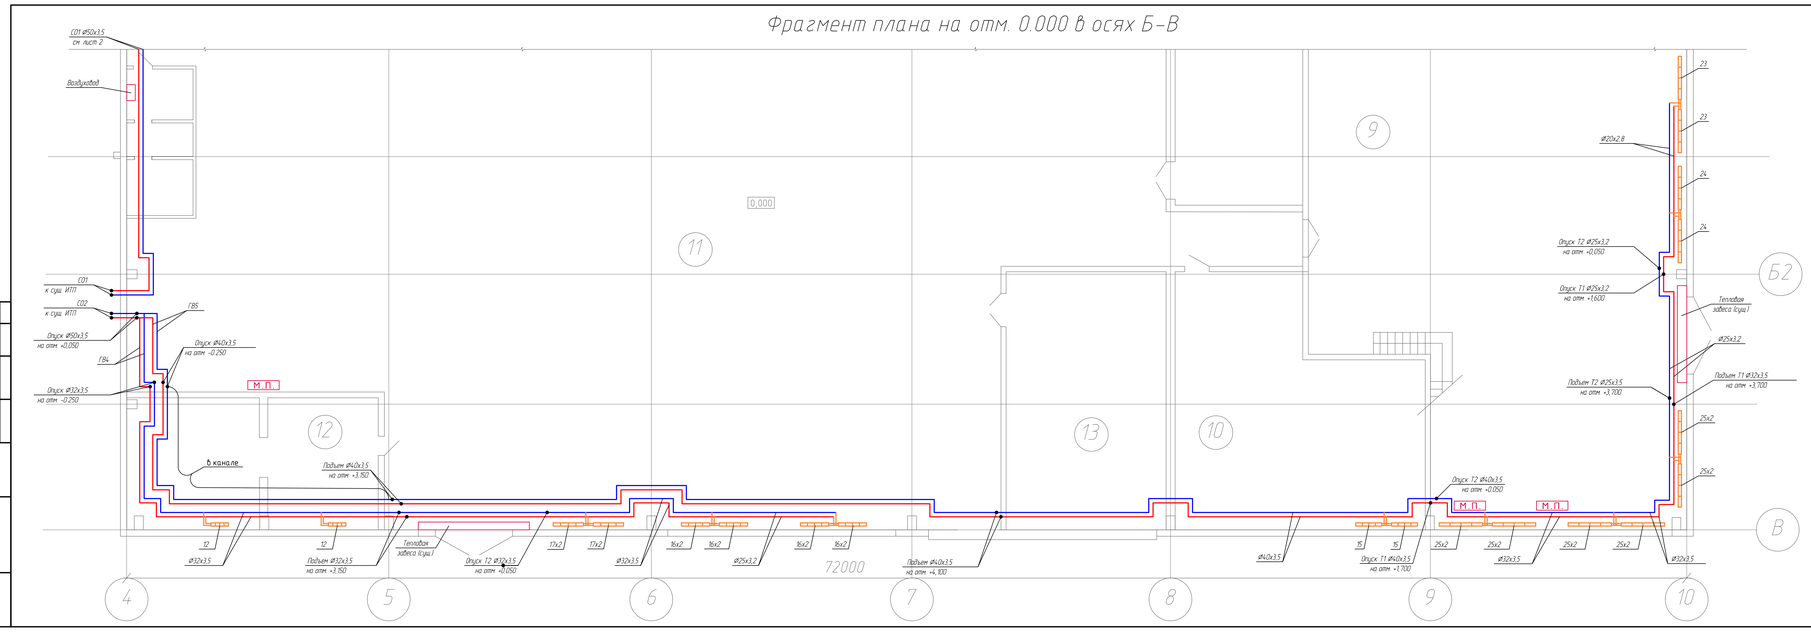

Примечания:
1) Трубопроводы от стен отнесены условно
2) Привязки уточнять по месту
3) Общие данные см. лист 1

Экспликация помещений

№ помещения	Наименование	Площадь м²
9	Складское помещение	366,6
10	Складское помещение	114,2
11	Основное складское помещение	962,2
12	Офис	70
13	Холодильник	88

Изм.	Кол.уч.	Лист	№Док.	Подпись	Дата	[redacted]-ОВ		
						ООО [redacted]		
Разраб.		Китаев			07.13	Офисное и складское здание (помещение на отм. 0.000 в осях А-Б, А-А2) по адресу: г.Красноярск, [redacted] отопление	Стадия	Лист	Листов
ГИП		[redacted]			13		Р	3	
Проверил					13	Фрагмент плана на отм. 0.000 в осях Б–В	[redacted]		

Формат А4х5

Согласовано

Взам. инв. №

Подп. и дата

Инв. № подл.