


Воздухообмен помещений

| Номер помещения | Наименование помещения | Площадь, м ² | Кратность, расход | | Расход воздуха, L, м ³ /ч | | Примечание |
|-----------------|------------------------------|-------------------------|-------------------------|--------------------------|--------------------------------------|---------|------------|
| | | | Приток | Вытяжка | Приток | Вытяжка | |
| 1 | Коридор | 55,5 | Компенсация | | 1115 | | |
| 3 | Кабинет с/х | 5,3 | | 1 | | 20 | |
| 4 | С/у персонала | 3,9 | | 100м ³ /ч*с/п | | 200 | |
| 5 | Комната ст.сестры (подсобка) | 4,5 | | 1 | | 15 | |
| 8 | Комната ст.сестры | 7,7 | | 1 | | 25 | |
| 9 | Палата | 12,8 | 80м ³ /ч*чел | 80м ³ /ч*чел | 160 | 160 | |
| 10 | Ординаторская | 10,4 | | 60м ³ /ч*чел | | 80 | |
| 11 | Палата | 13,5 | 80м ³ /ч*чел | 80м ³ /ч*чел | 160 | 160 | |
| 12 | Процедурная | 12,5 | | 60м ³ /ч*чел | | 120 | |
| 13 | Процедурная | 9,6 | | 60м ³ /ч*чел | | 120 | |
| 14 | Палата | 13,8 | 80м ³ /ч*чел | 80м ³ /ч*чел | 160 | 160 | |
| 15 | Палата | 11,4 | 80м ³ /ч*чел | 80м ³ /ч*чел | 160 | 160 | |
| 16 | Клизменная | 10,8 | | 5 | | 175 | |
| 19 | С/у | 4,8 | | 100м ³ /ч*с/п | | 200 | |
| 22 | Тех.помещение | 5,3 | | 1 | | 20 | |
| 23 | Палата | 11,5 | 80м ³ /ч*чел | 80м ³ /ч*чел | 160 | 160 | |
| 24 | Палата | 11,1 | 80м ³ /ч*чел | 80м ³ /ч*чел | 160 | 160 | |
| 25 | Палата | 14,2 | 80м ³ /ч*чел | 80м ³ /ч*чел | 160 | 160 | |
| 26 | Палата | 11,6 | 80м ³ /ч*чел | 80м ³ /ч*чел | 160 | 160 | |
| 27 | Палата | 13,8 | 80м ³ /ч*чел | 80м ³ /ч*чел | 160 | 160 | |
| 28 | Палата | 13,4 | 80м ³ /ч*чел | 80м ³ /ч*чел | 160 | 160 | |
| 29 | Палата | 12,3 | 80м ³ /ч*чел | 80м ³ /ч*чел | 160 | 160 | |
| 30 | Палата | 13,4 | 80м ³ /ч*чел | 80м ³ /ч*чел | 160 | 160 | |
| 31 | Буфетная | 11,6 | | 1 | | 40 | |
| 32 | Сестринская | 11,2 | | 1 | | 40 | |
| 34 | Кладовая | 3,9 | | 1 | | 15 | |
| 37 | Электрощитовая | 1,9 | | 1 | | 10 | |

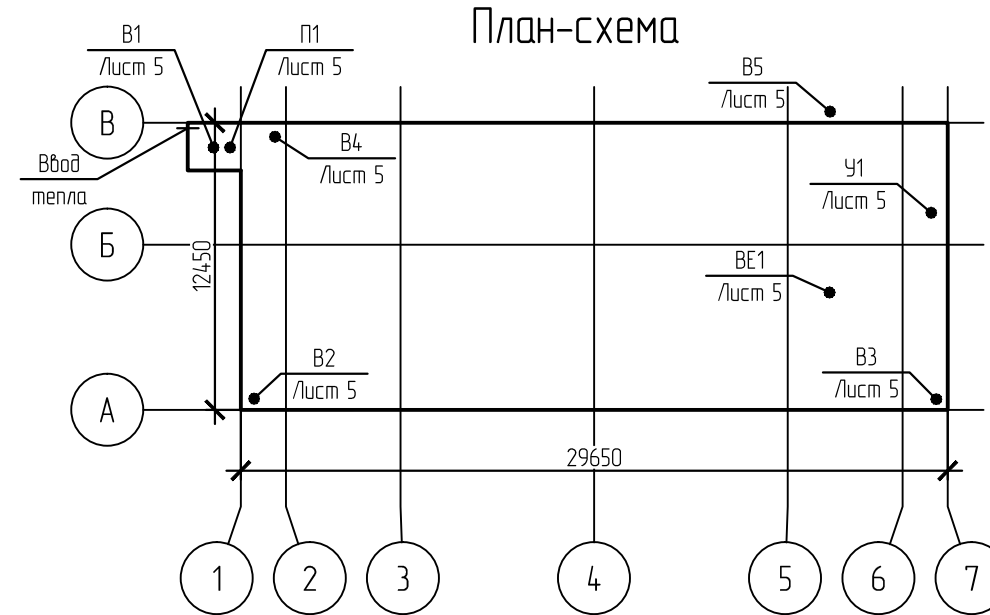

Параметры микроклимата

| Наименование помещений | Холодный период года | | |
|------------------------|------------------------|----------------------------|--------------------------------|
| | Температура воздуха, С | Относительная влажность, % | Скорость движения воздуха, м/с |
| Палаты | 22 | <60 | 0,2 |
| Сан.узлы | 18 | НН | НН |

Согласовано

Взам. инв. №

Подп. и дата

Инв. № подл.

| | |
|--------------------------------------|------------------------------------|
| | 22.12.08 |
| Здание по адресу [Redacted] | |
| Изм. Кол. уч. Лист № док. Подп. Дата | |
| ГИП [Redacted] 10.13 | Системы отопления, вентиляции, ИТП |
| Исполнил Китаев [Redacted] 10.13 | |
| Проверил [Redacted] 10.13 | Общие данные |
| Н.контр [Redacted] 10.13 | |
| Стадия Лист Листов | |
| Р 12 | |
| г. Красноярск | |