

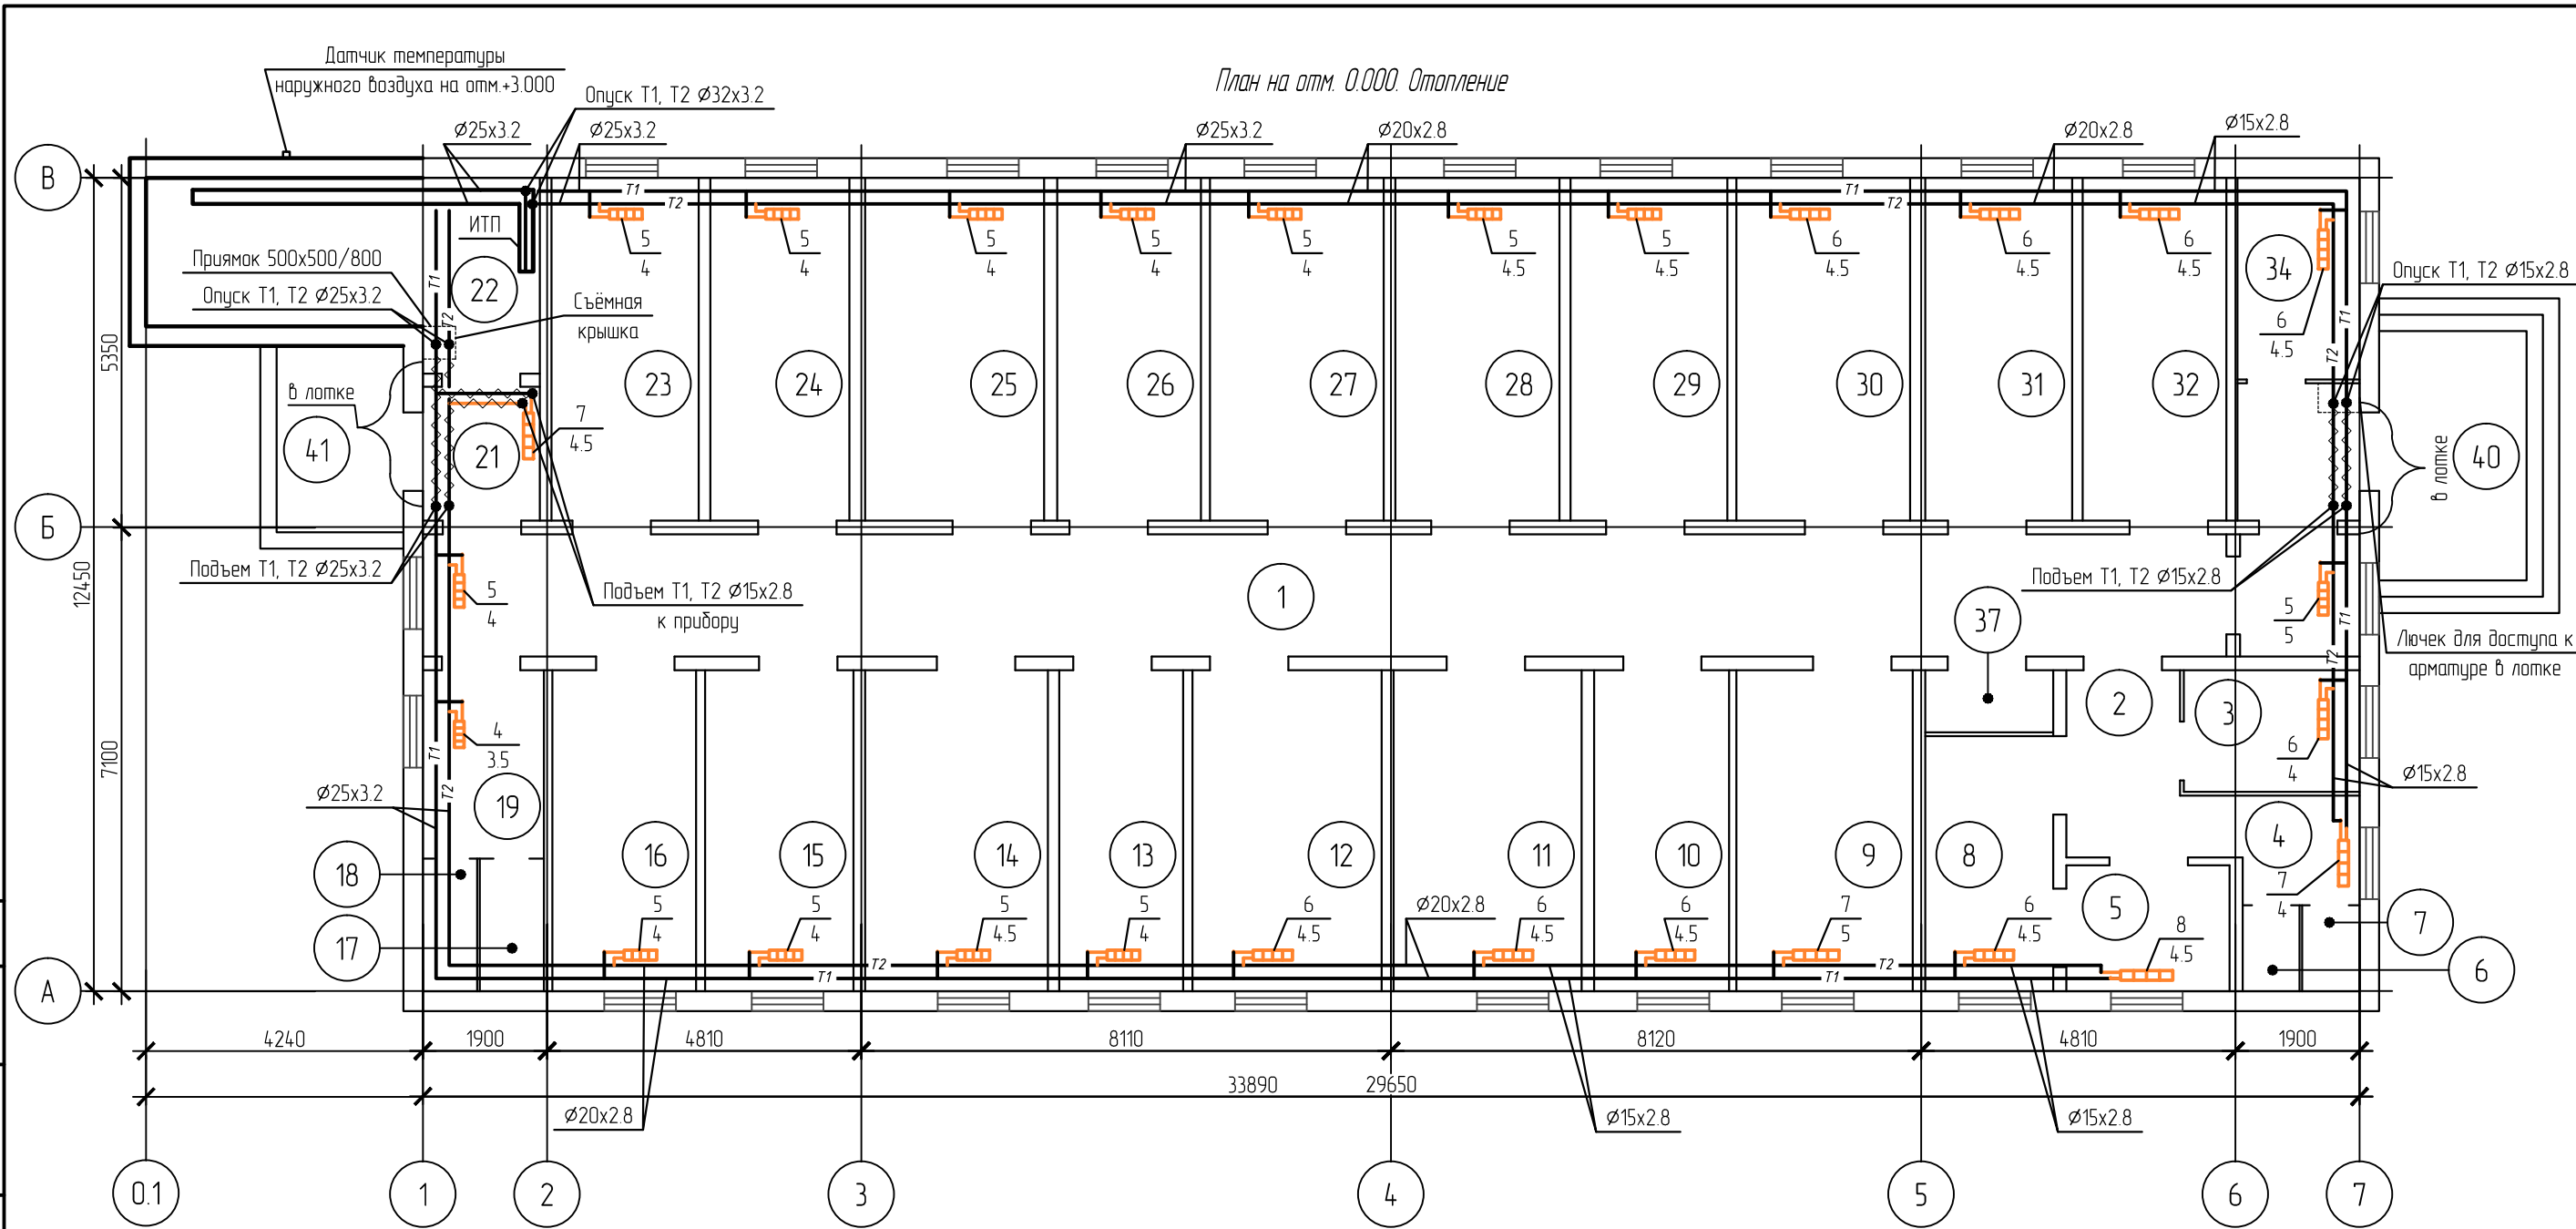


План на отм. 0.000. Отопление

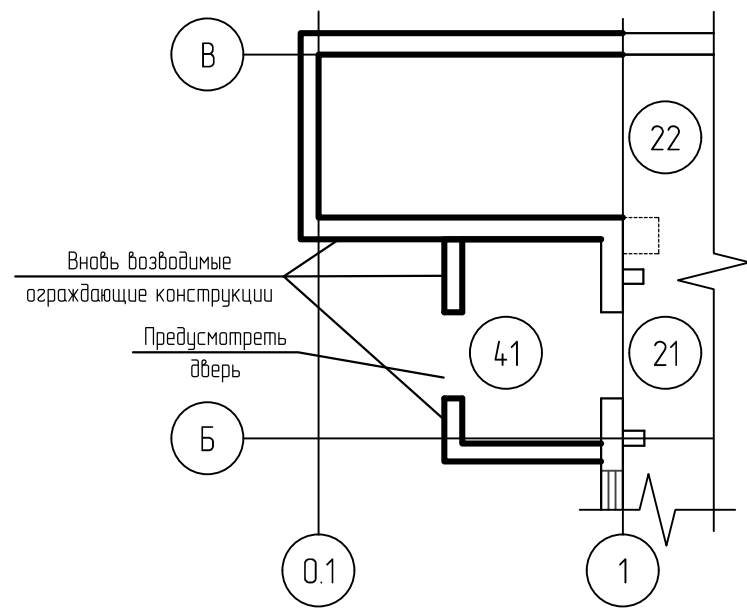


План демонтажа на отм. 0.000 между осями 0.1-1 и Б-В

План возведения новых ограждающих конструкций на отм. 0.000 между осями 0.1-1 и Б-В

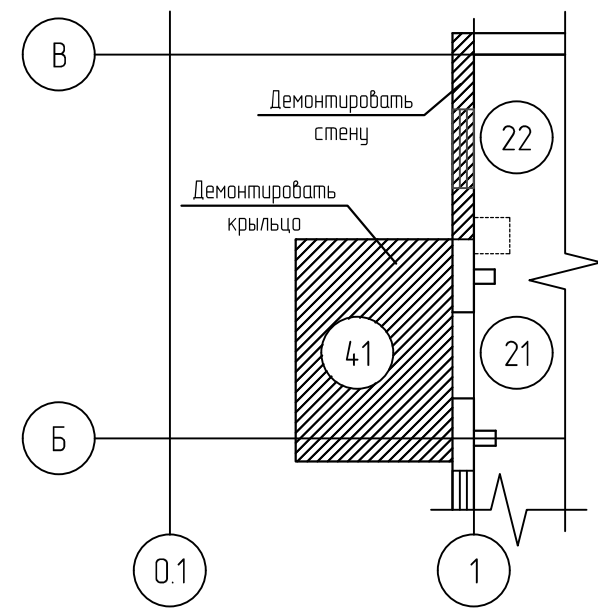

1. Трубопроводы и нагревательные приборы от стен отнесены условно, привязки уточнить по месту при производстве работ
2. Привязки радиаторов и трубопроводов см. лист 4
3. Общие указания см. лист 1
4. Экспликацию помещений см. лист 2

Условные обозначения:

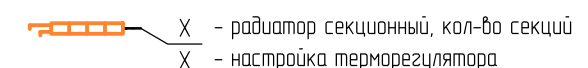

Согласовано	
Взам. инв. №	
Подп. и дата	
Инв. № подл.	

					22.12.08					
					Здание по адресу [redacted]					
Изм.	Кол. уч.	Лист	№ док.	Подп.	Дата	Системы отопления, вентиляции, ИТП		Стадия	Лист	Листов
								Р	3	
ГИП					10.13	План на отм. 0.000. Отопление; План демонтажа на отм. 0.000 между осями 0.1-1 и Б-В; План возведения новых ограждающих конструкций на отм. 0.000 между осями 0.1-1 и Б-В.		[redacted] г. Красноярск		
Исполнил				10.13						
Проверил				10.13						
Н.контр.				10.13						