ПЛАН МОНТАЖА ПЕРЕГОРОДОК

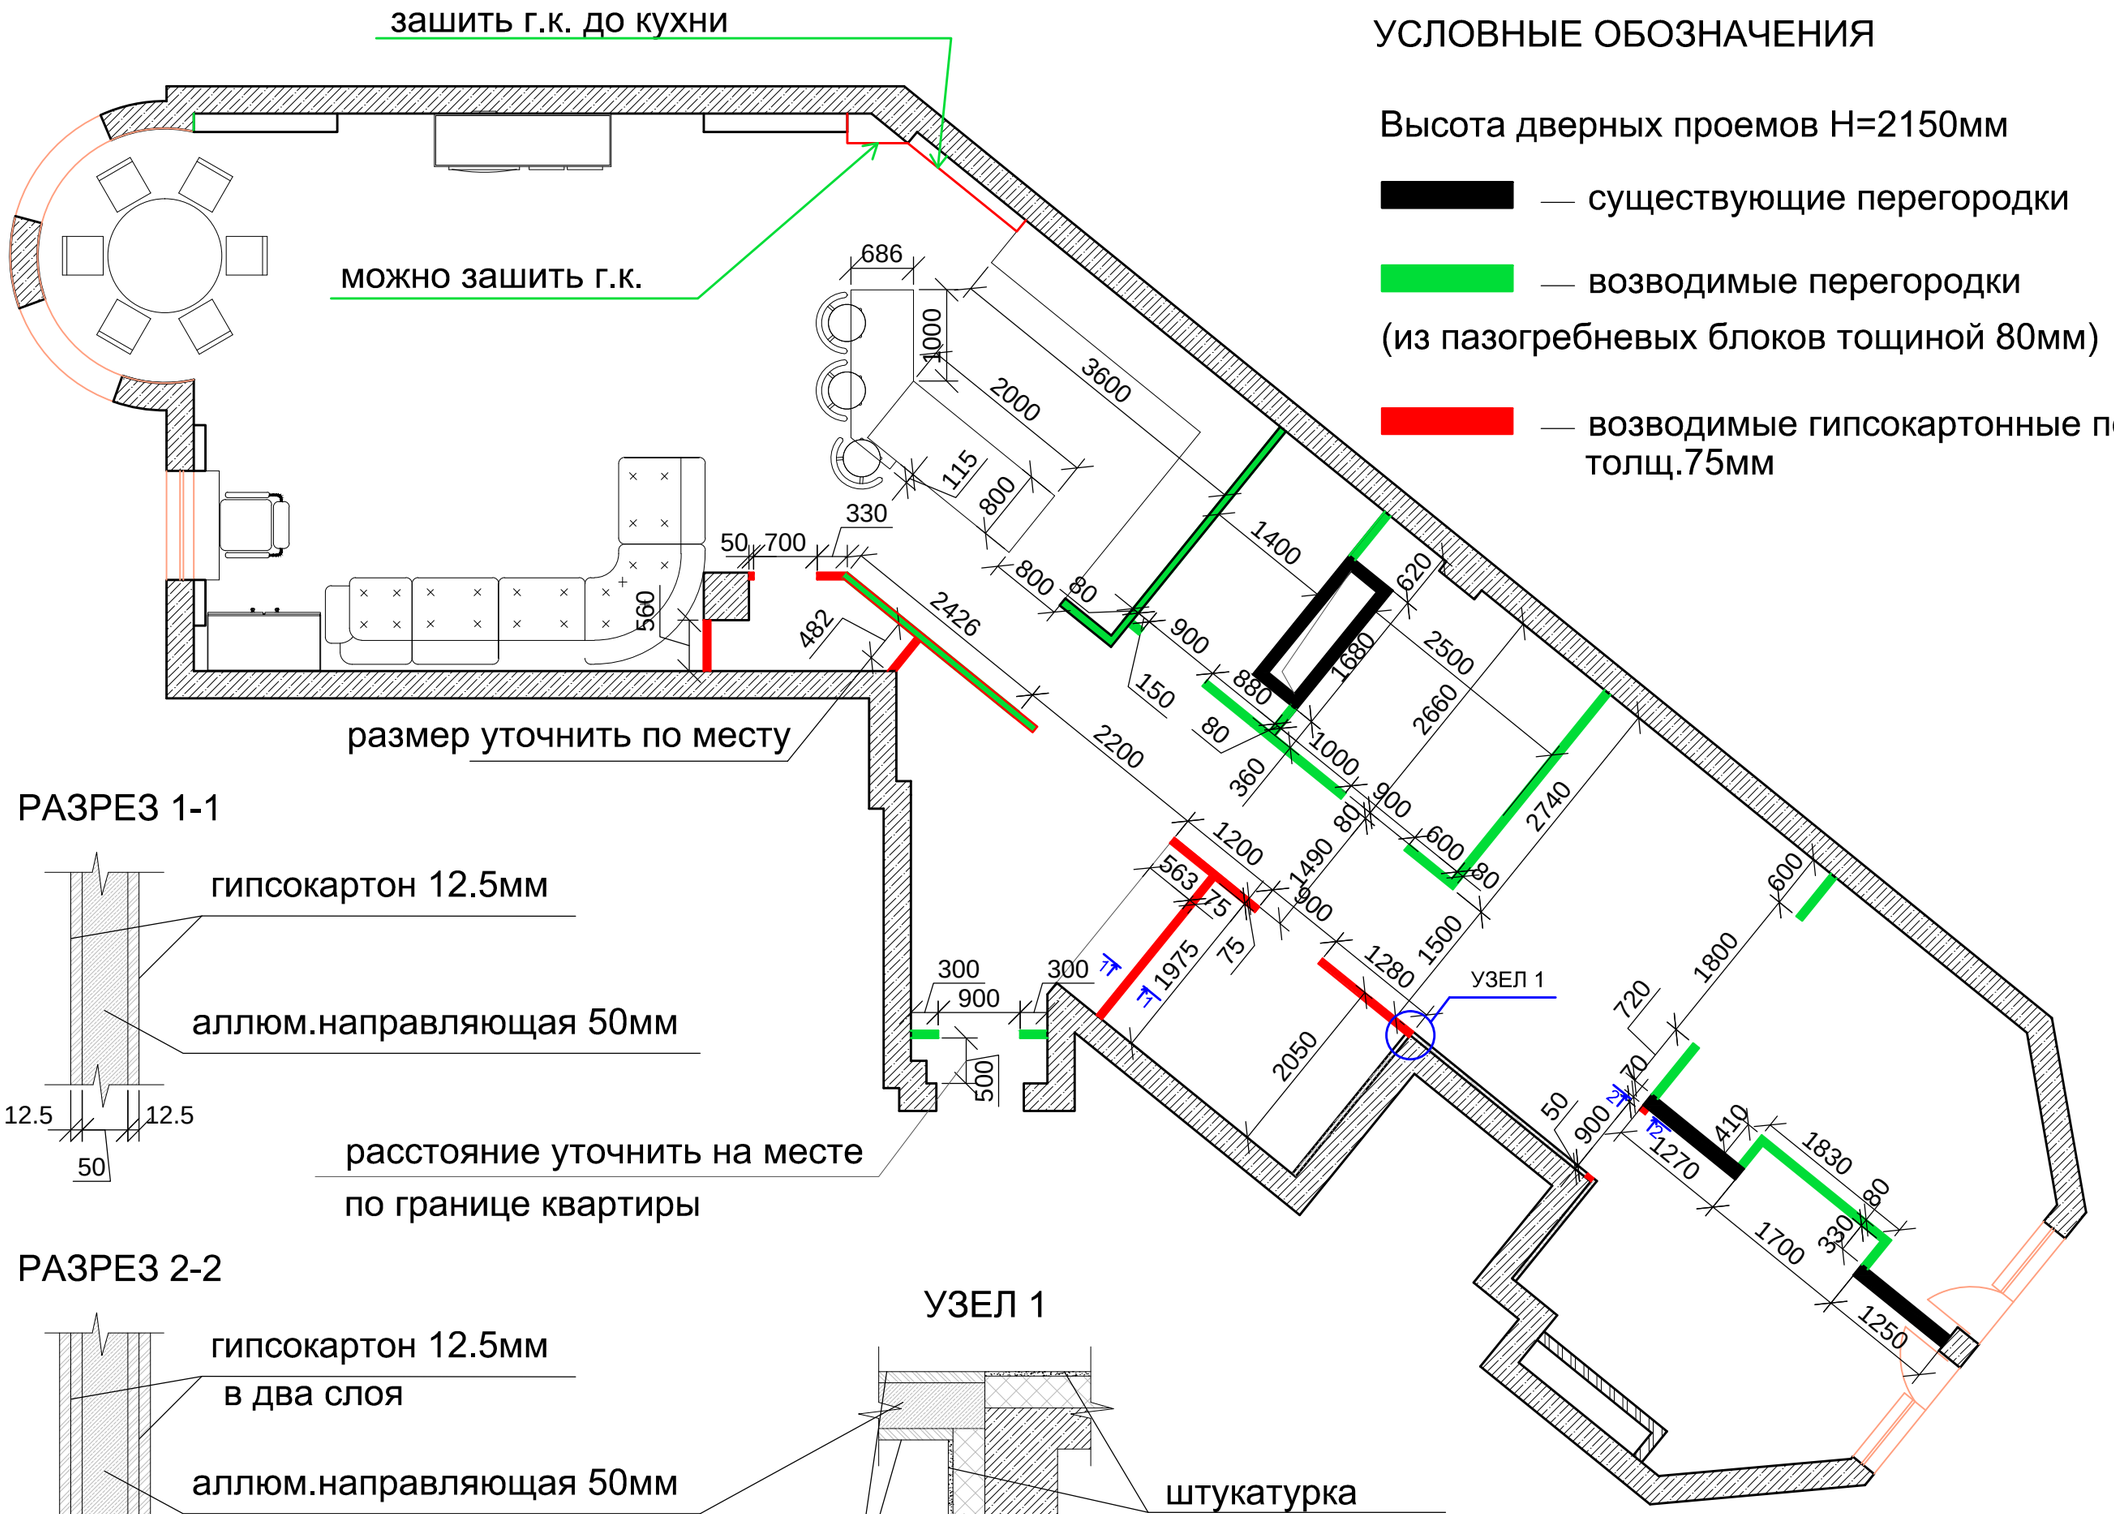

УСЛОВНЫЕ ОБОЗНАЧЕНИЯ

Высота дверных проемов H=2150мм

— существующие перегородки

— возводимые перегородки
(из пазогребневых блоков тощиной 80мм)

— возводимые гипсокартонные перегородки
толщ.75мм

РАЗРЕЗ 1-1

РАЗРЕЗ 2-2

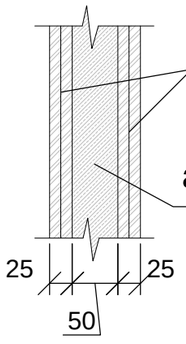
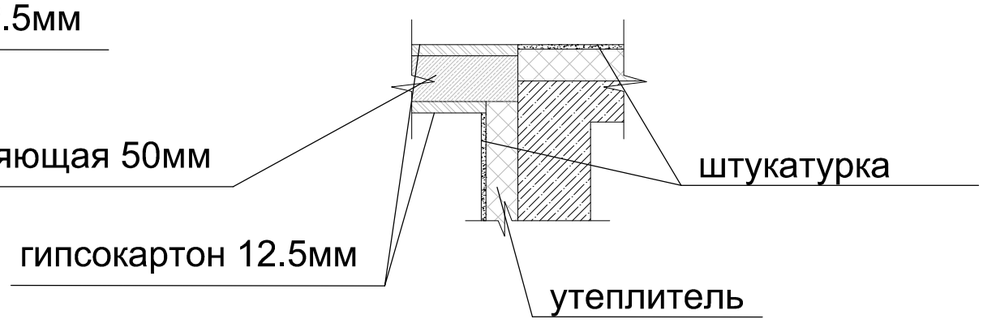
УЗЕЛ 1