


Разбивочный план М1:500

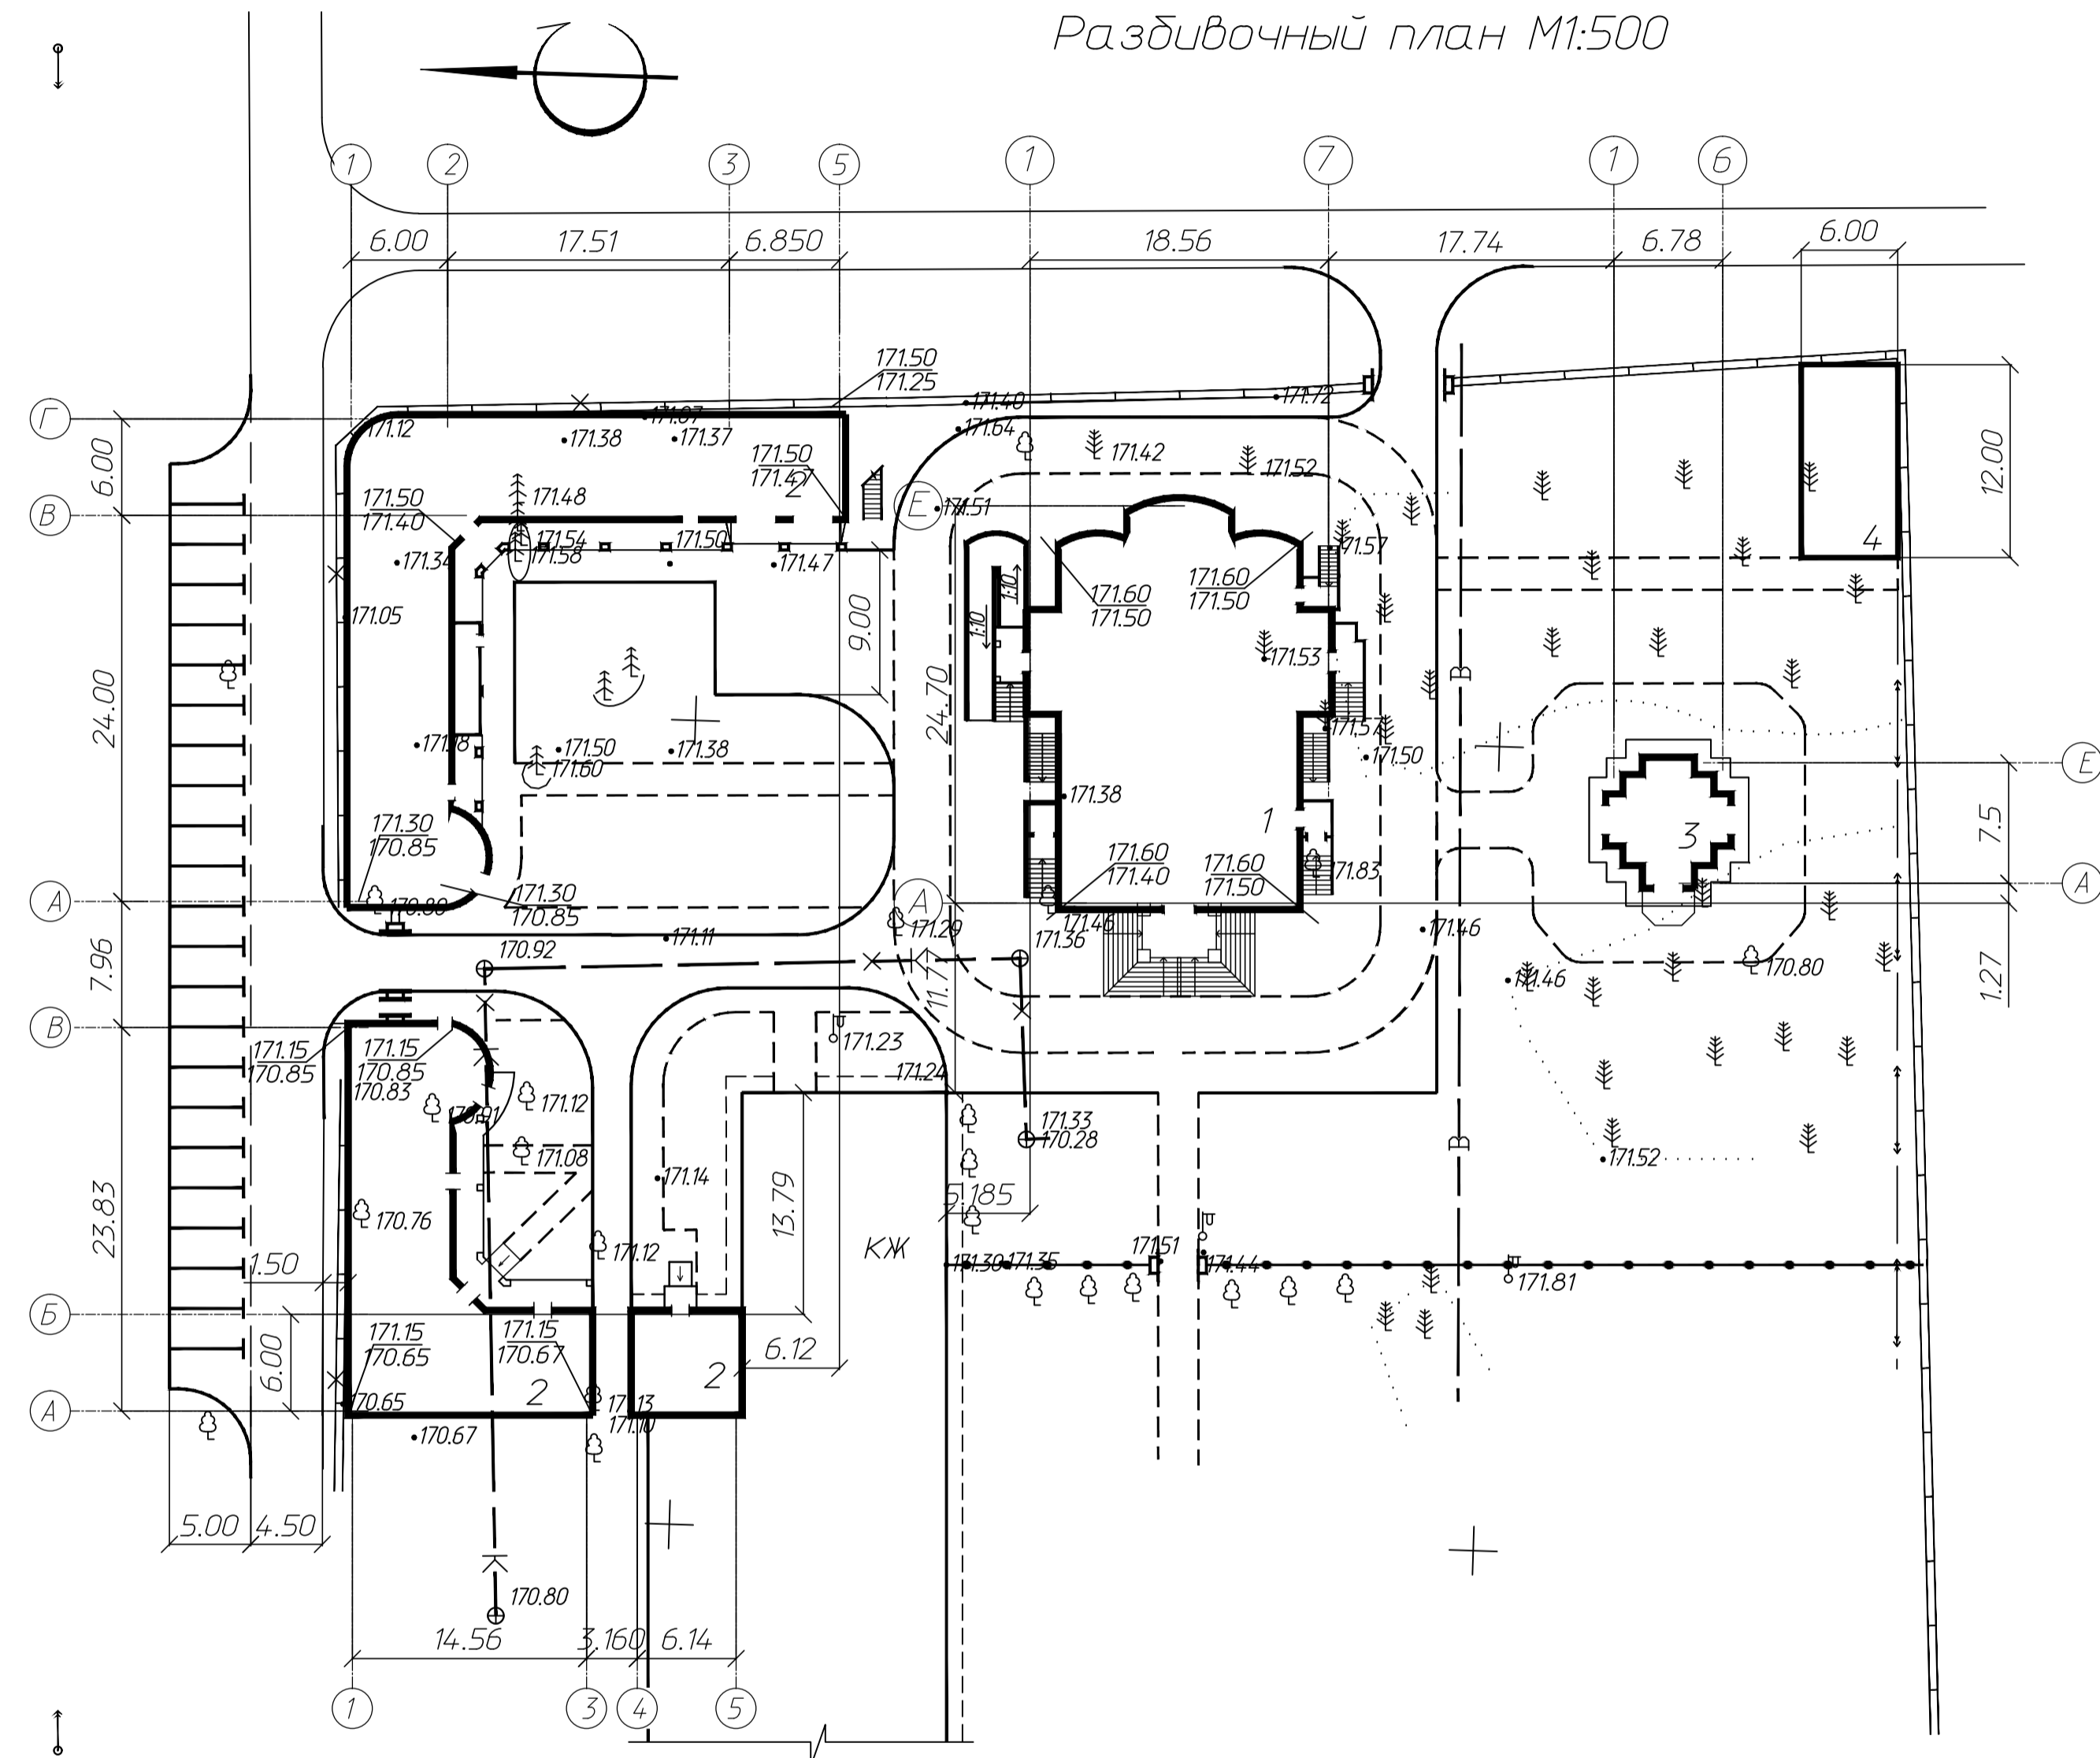

Условные обозначения

	Проектируемое здания и сооружения
	Существующие здания и сооружения
	Существующие замощение
	Проектируемое замощение
	Существующие ограждение подлежащее разборки
	Существующие опоры наружного освещения
	Существующий ЛЭП
	Существующая канализация

Экспликация зданий и сооружений

N п/п	Наименование	Шифр	Примечание
1	Храм		
2	Церковно-причтовый дом		
3	Часовня		
4	Хоз. блок		

Примечания

- При проектировании были использованы чертежи :  
а) план топо-геодезической съемки, предоставленный Заказчиком
- Общие данные, ситуационный план см. лист 1

Изм.	Колон.	Лист	№ док.	Подп.	Дата	Стадия	Лист	Листов
Разраб.								
Провер.								
Н. контр.								
Утв.								
ГАП						Разбивочный план М1:500		
ГИП							г. Рубежное	

Всего листов: N

Подпись и дата

Имя, N подл.