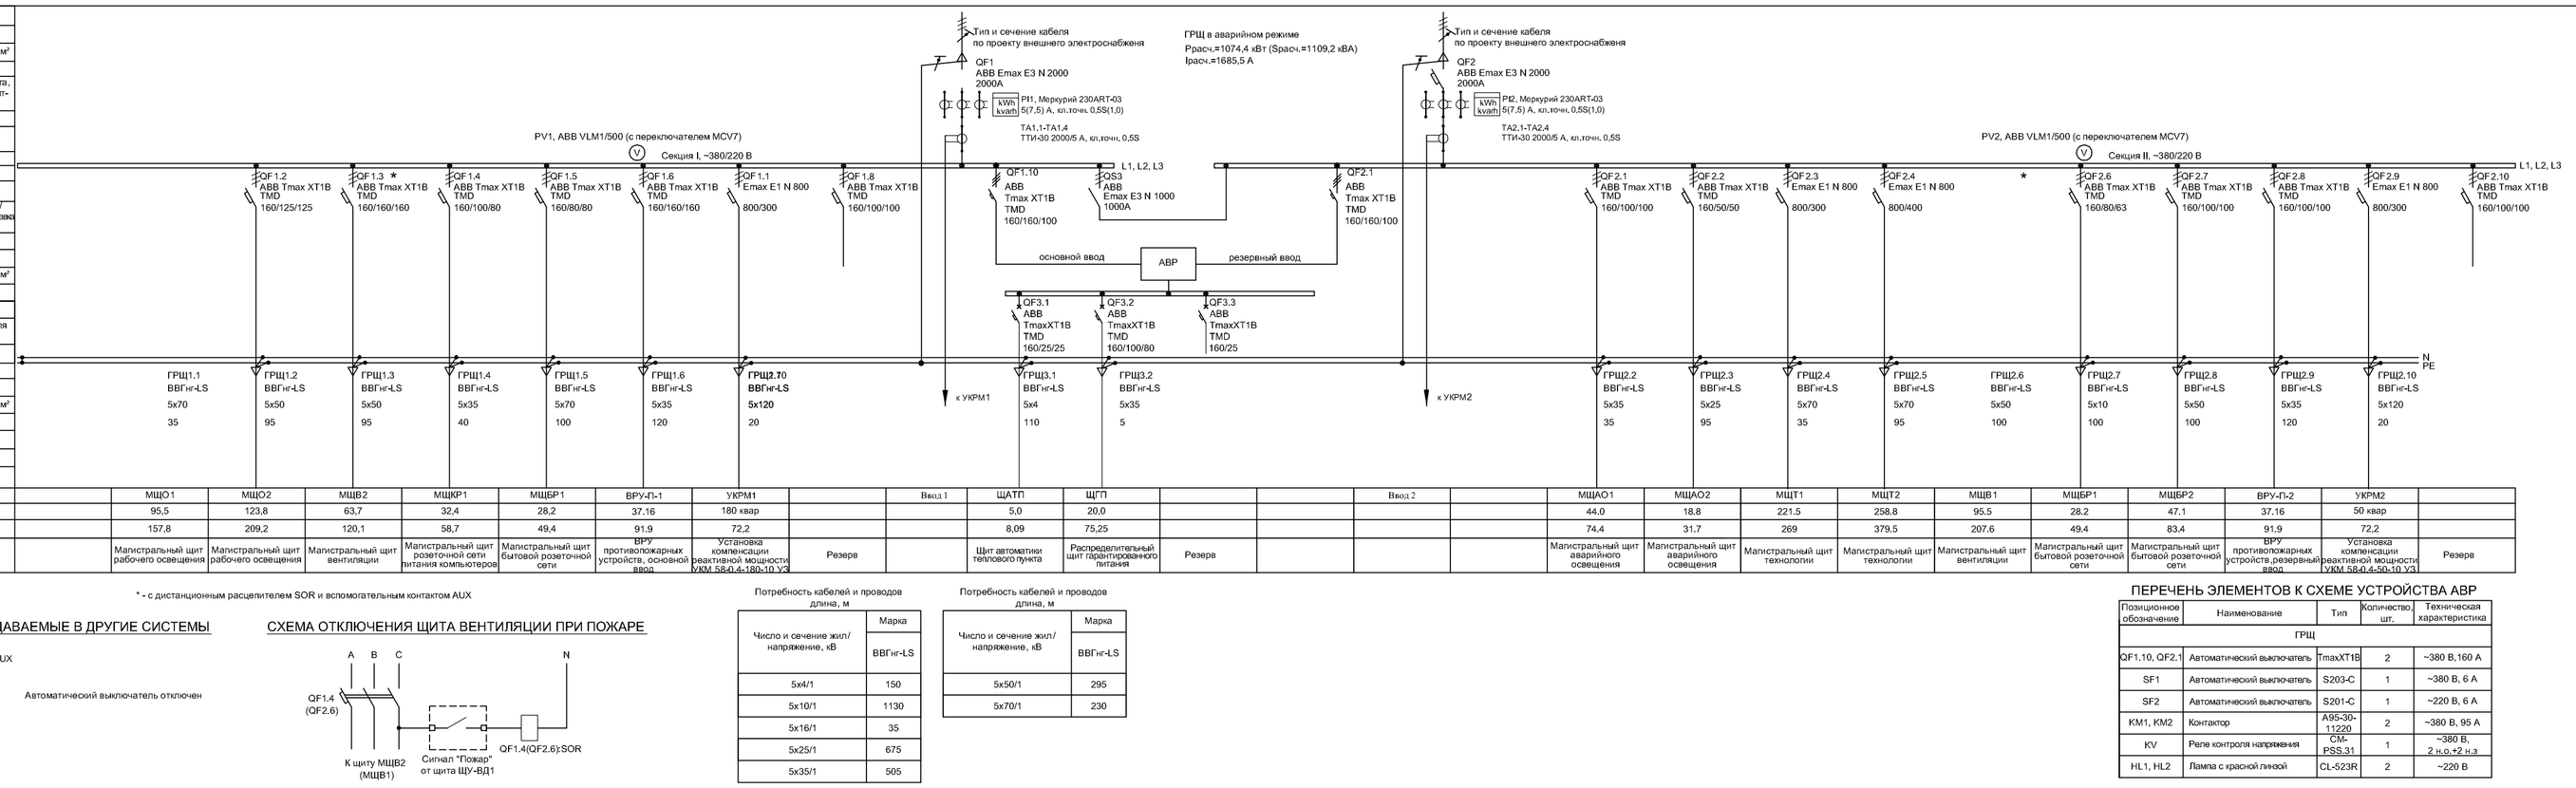

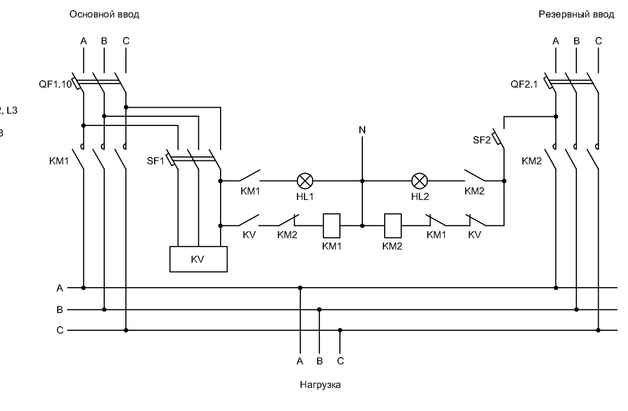

* - с дистанционным расцепителем SOR и вспомогательным контактом AUX

КОНТАКТЫ, ПЕРЕДАВАЕМЫЕ В ДРУГИЕ СИСТЕМЫ

СХЕМА ОТКЛЮЧЕНИЯ ЩИТА ВЕНТИЛЯЦИИ ПРИ ПОЖАРЕ

Потребность кабелей и проводов длина, м

Число и сечение жил/ напряжение, кВ	Марка ВВГнг-LS
5х4/1	150
5х10/1	1130
5х16/1	35
5х25/1	675
5х35/1	505

Потребность кабелей и проводов длина, м

Число и сечение жил/ напряжение, кВ	Марка ВВГнг-LS
5х50/1	295
5х70/1	230

ПЕРЕЧЕНЬ ЭЛЕМЕНТОВ К СХЕМЕ УСТРОЙСТВА АВР

Позиционное обозначение	Наименование	Тип	Количество, шт.	Техническая характеристика
ГРЩ				
QF1.10, QF2.1	Автоматический выключатель	TmaxXT1B	2	~380 В,160 А
SF1	Автоматический выключатель	S203-C	1	~380 В, 6 А
SF2	Автоматический выключатель	S201-C	1	~220 В, 6 А
KM1, KM2	Контактор	A95-30-11220	2	~380 В, 95 А
KV	Реле контроля напряжения	CM-PSS.31	1	~380 В, 2 н.о.+2 н.з
HL1, HL2	Лампа с красной линзой	CL-523R	2	~220 В

Формат А4х6