
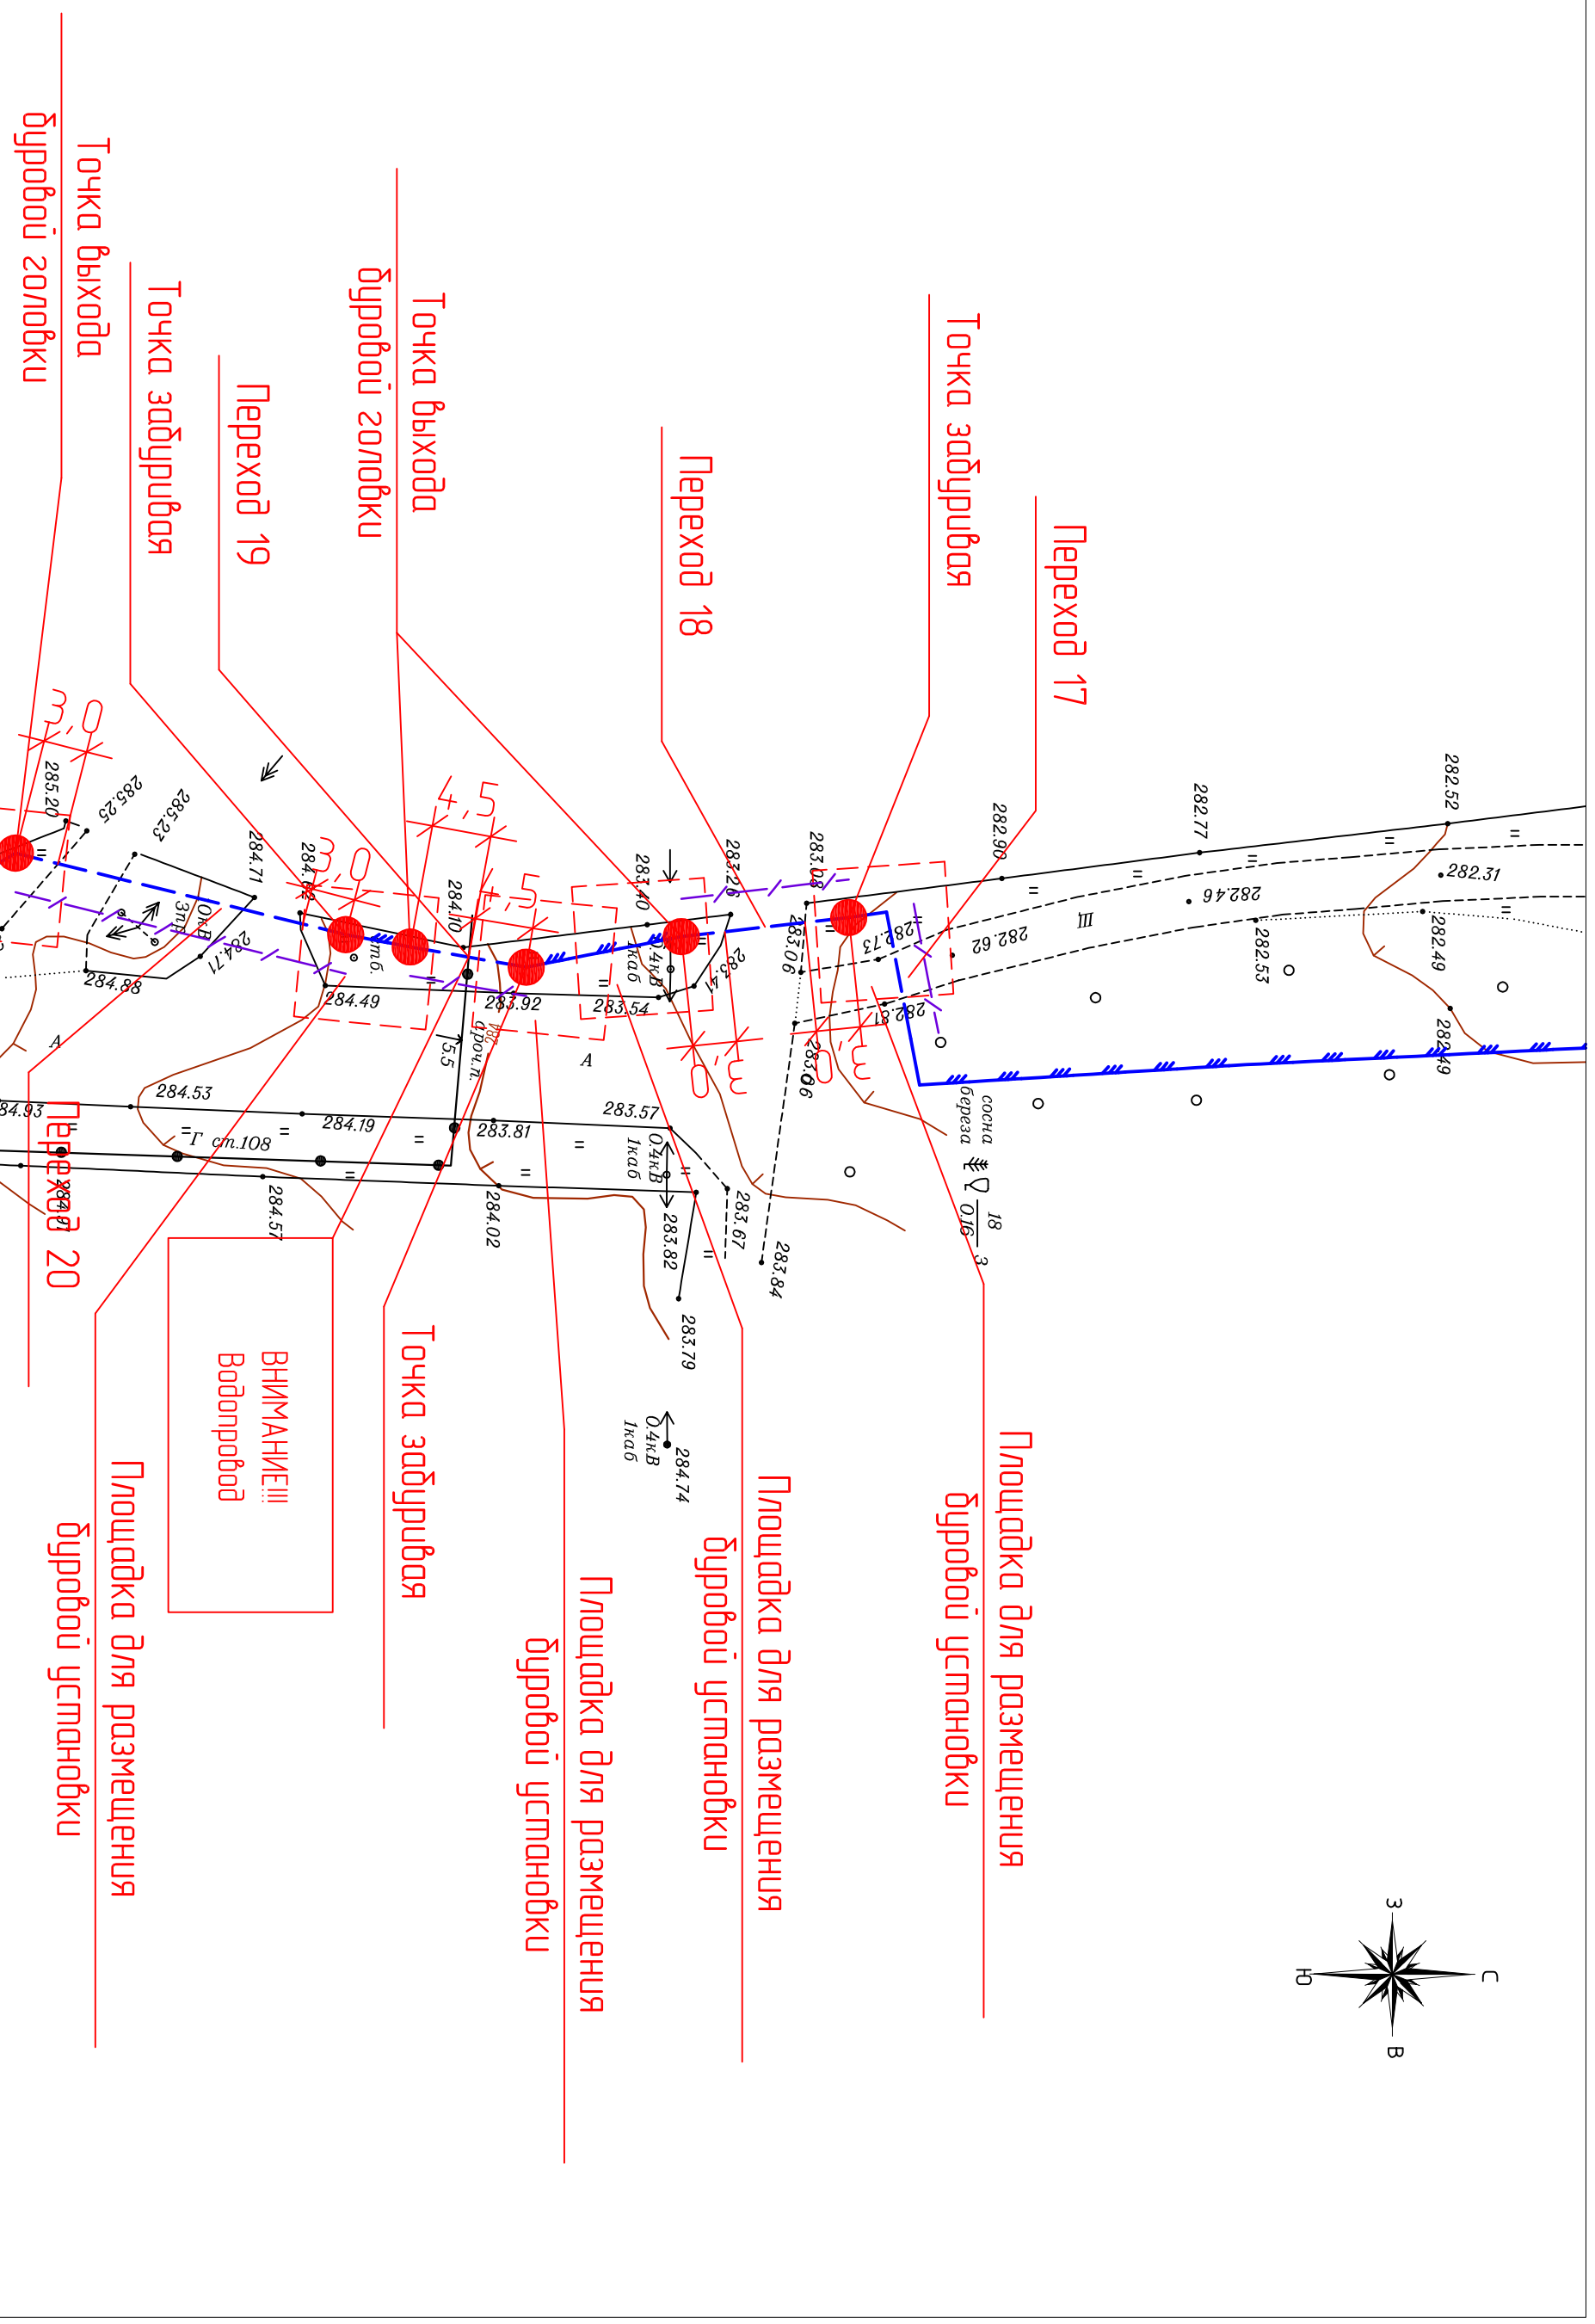


Линия совмещения (см. лист 19)

M 1:500

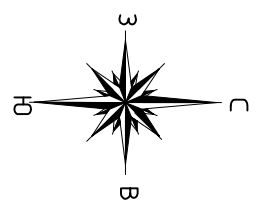

Инв. № подл.	Подп. и дата	Взам. инв. №

Изм.	Колуч	Лист	№ док	Подпись	Дата

Лист
20