


Продольный профиль кабельного перехода через железнодорожные пути
Переход 52

Согласовано

Инв. № подл.	Подп. и дата	Взам. инв. №		

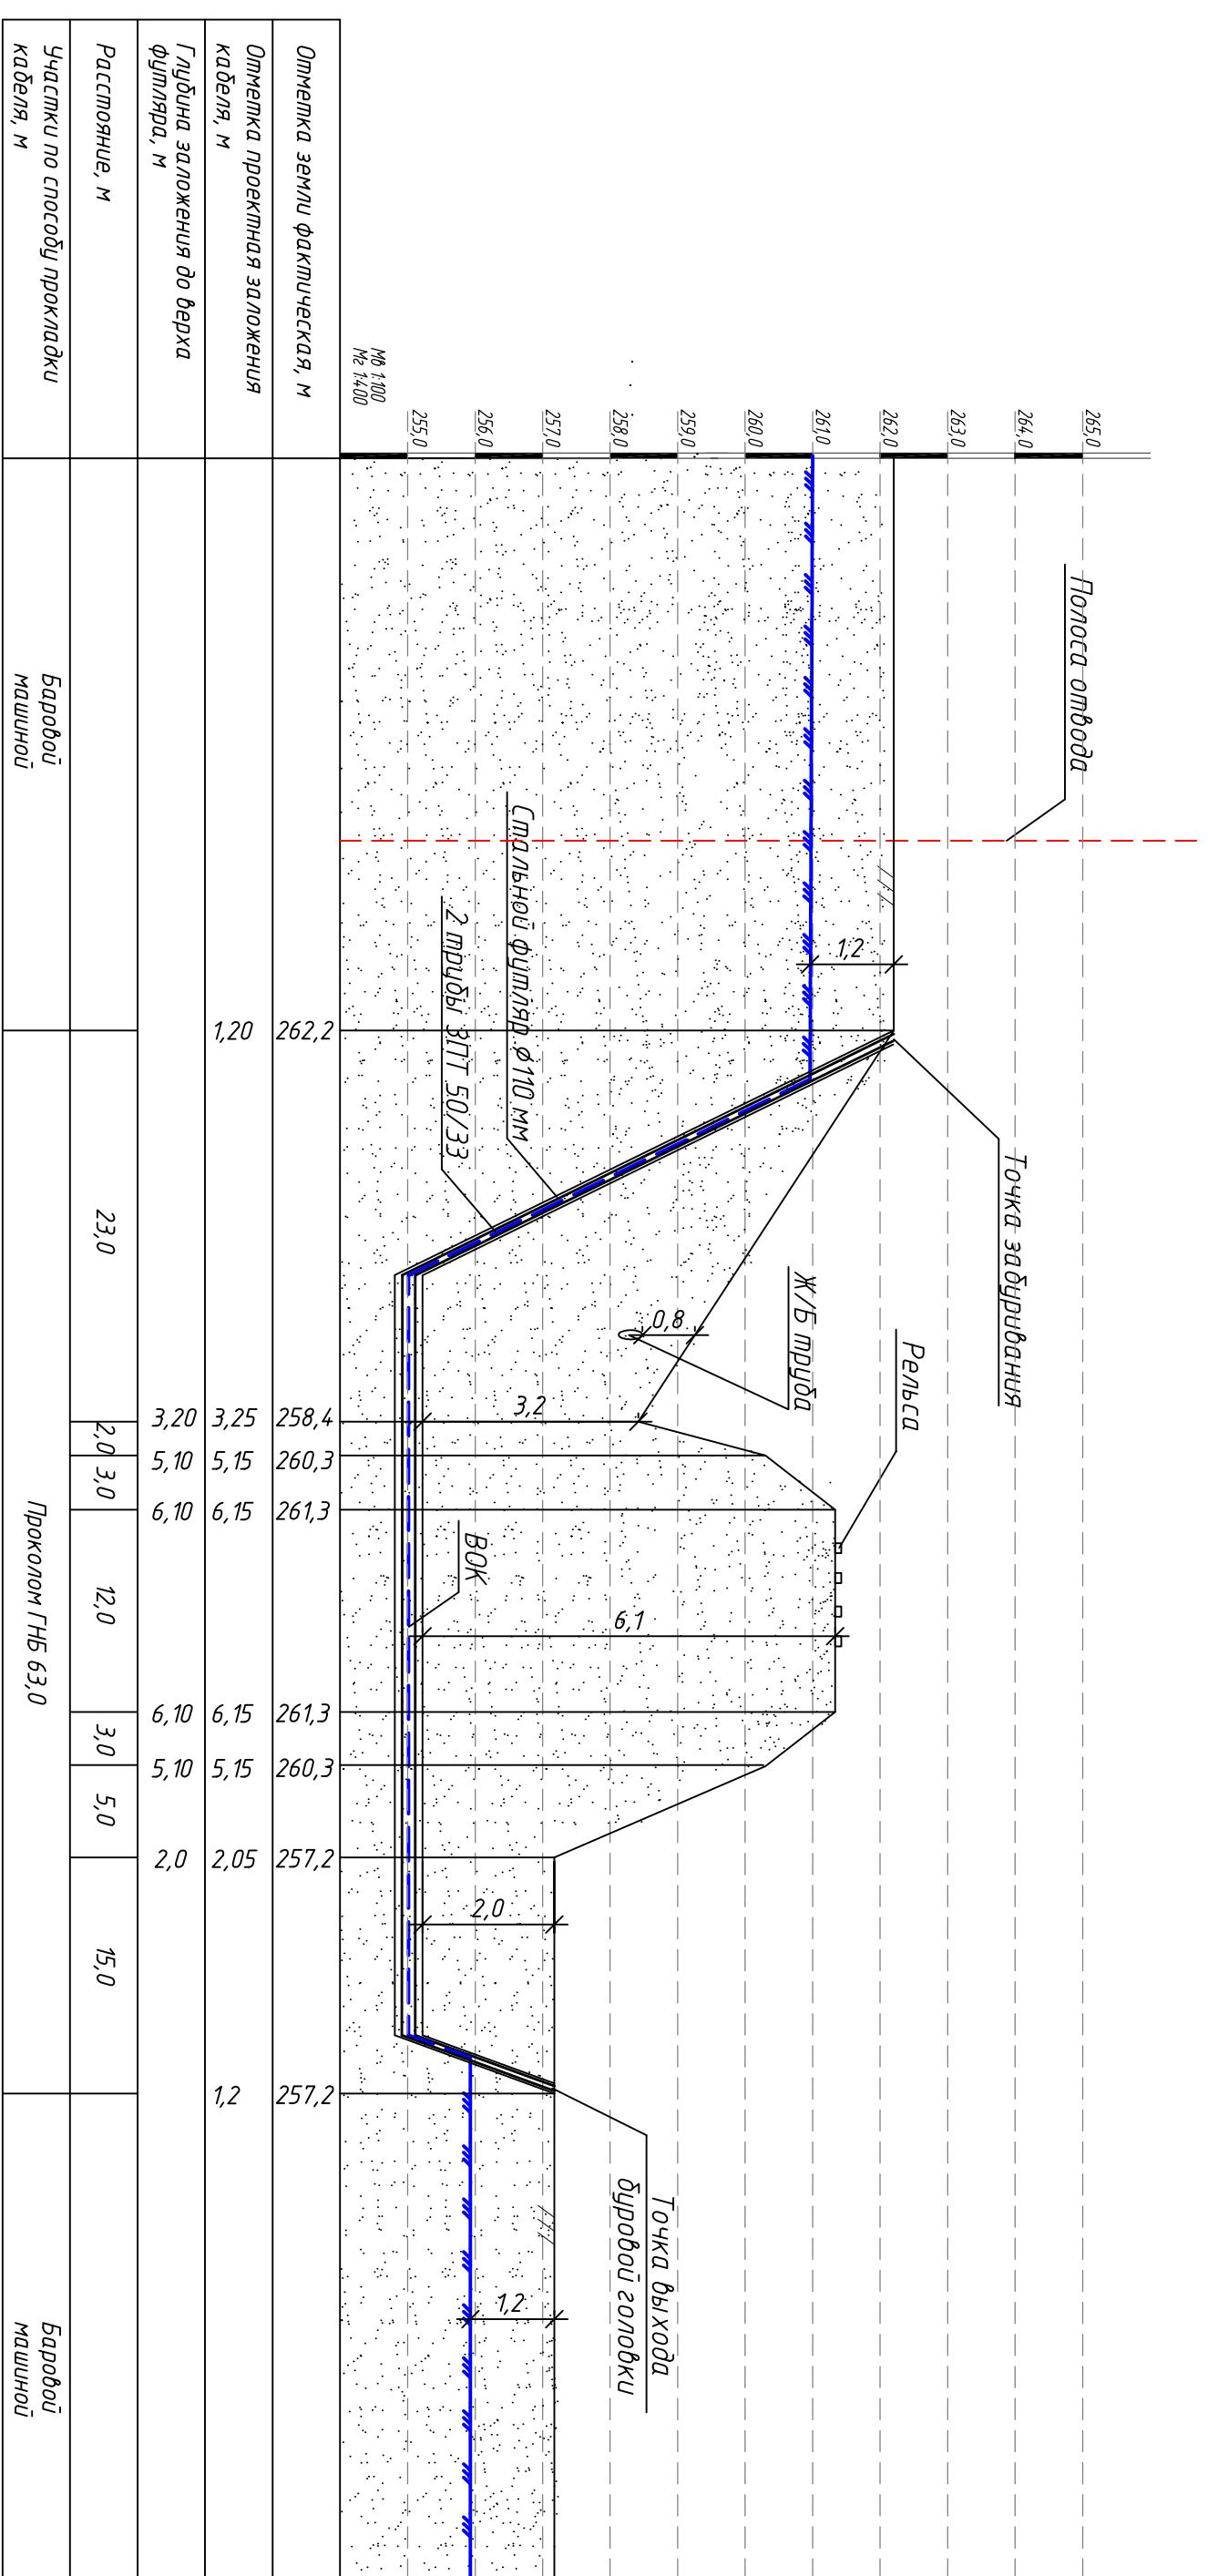

Примечания:
1. Восстановление земляного покрытия произвести вручную, обратной засыпкой с уплотнением грунта.

Изм.	Кол.	у	Лист	№ док.	Подп.	Дата	Лист
							41