


*Схема прокладки ВОК между домами
Вариант - 1 (М. 1:200)*

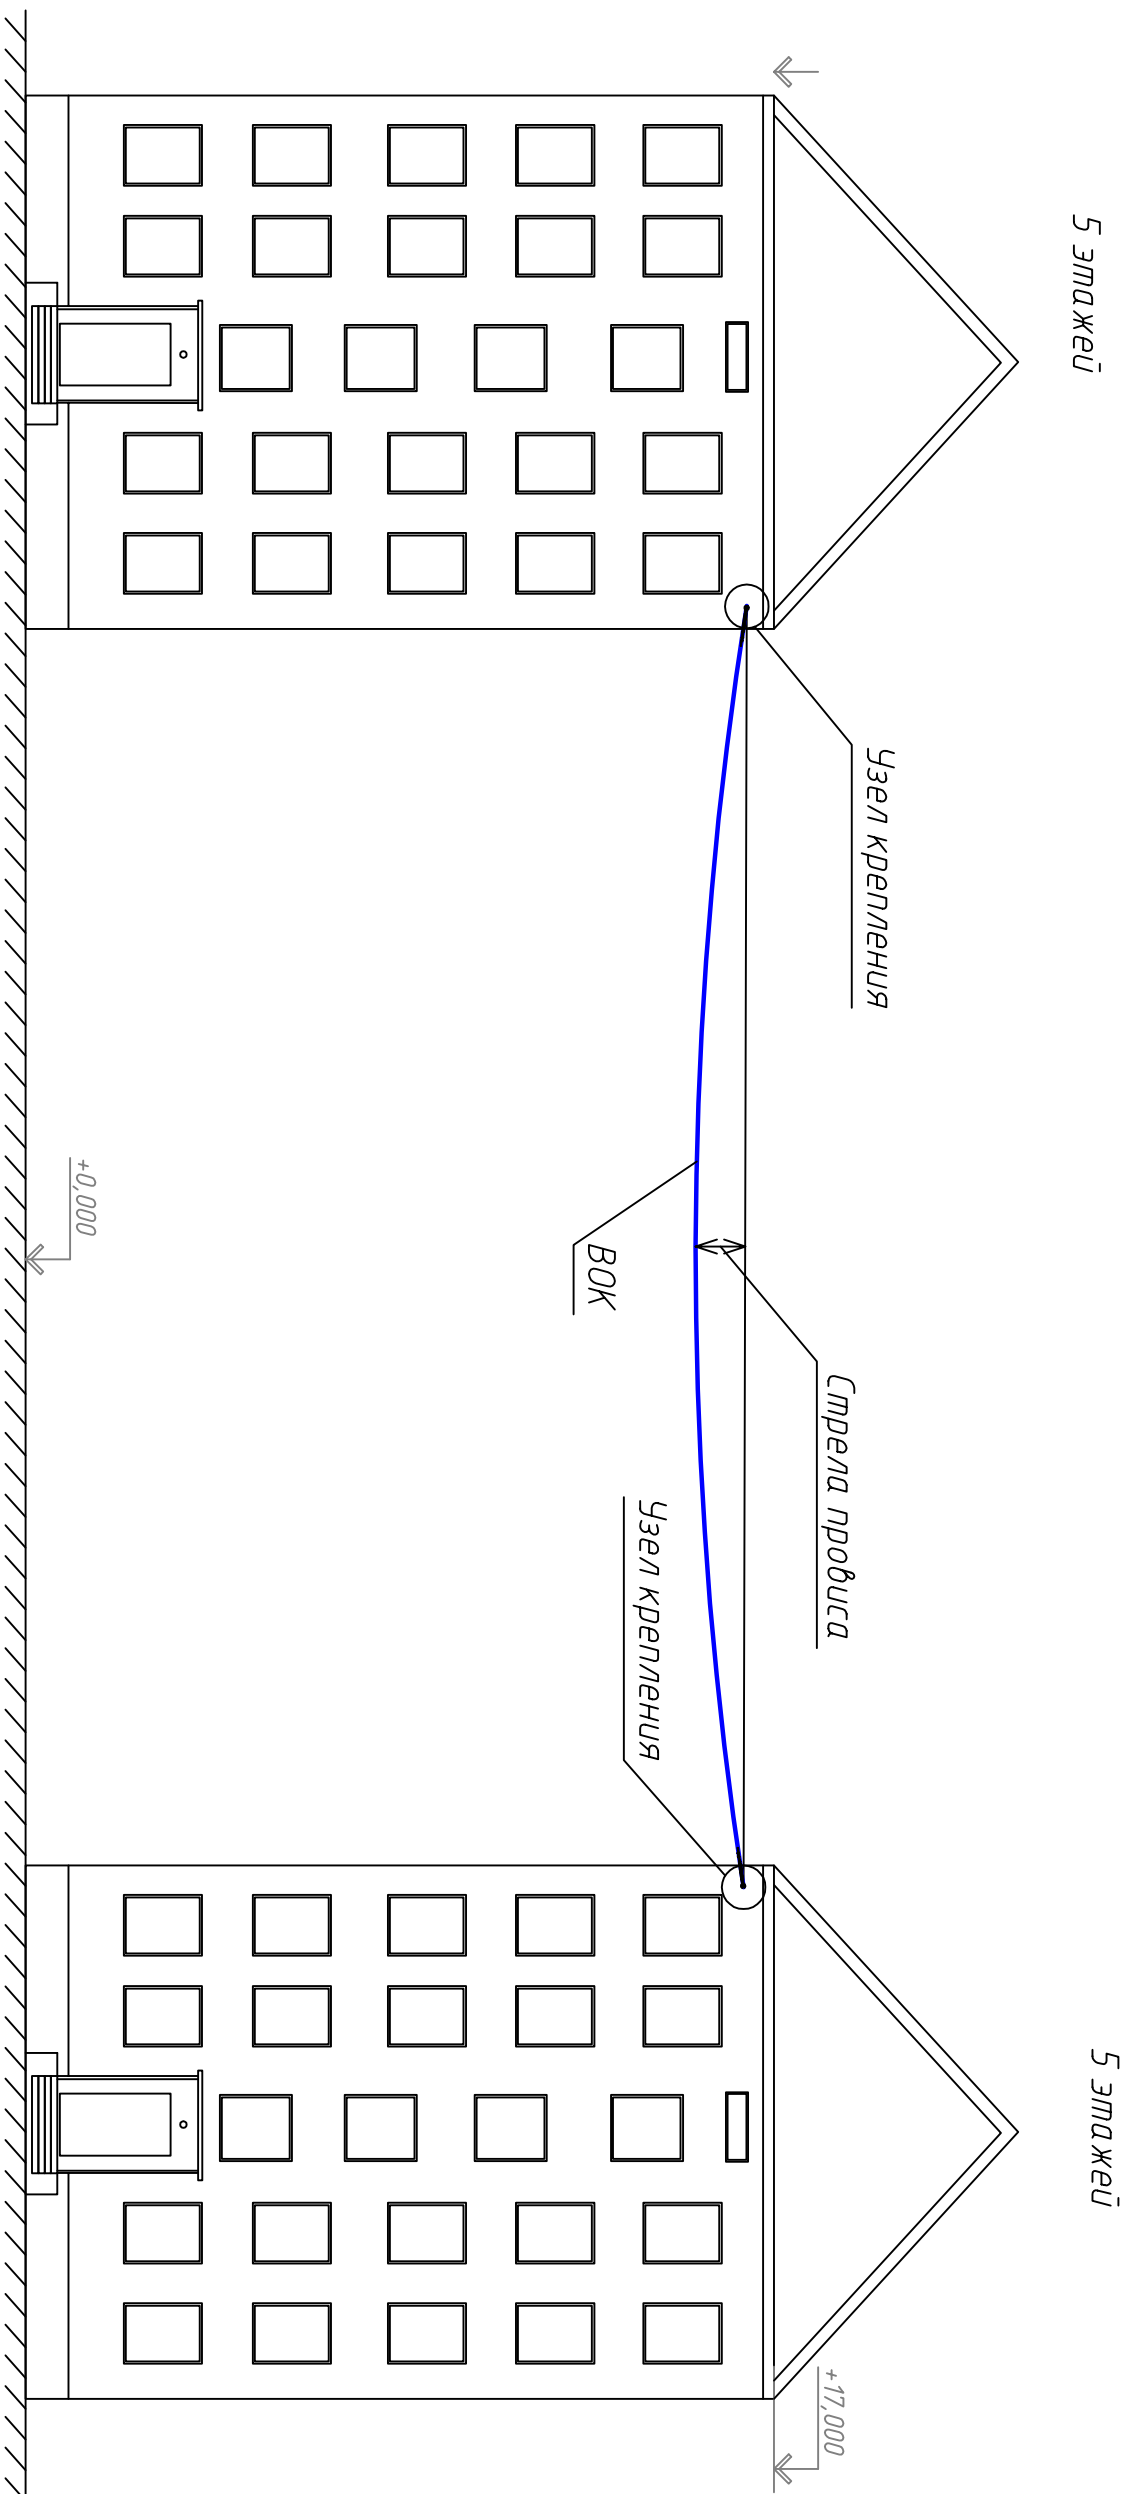

Инв. № подл.	Подп. и дата	Взам. инв. №

Изм.	Кол. уч.	Лист	№ док.	Подп.	Дата	Профили подвеса кабели	Листов	
Разраб.								
Проверил								
Н. контр.								
ГИП								
Профили подвеса кабели							Лист	1