


Инв. № подл.	Подп. и дата	Взам. инв. №			

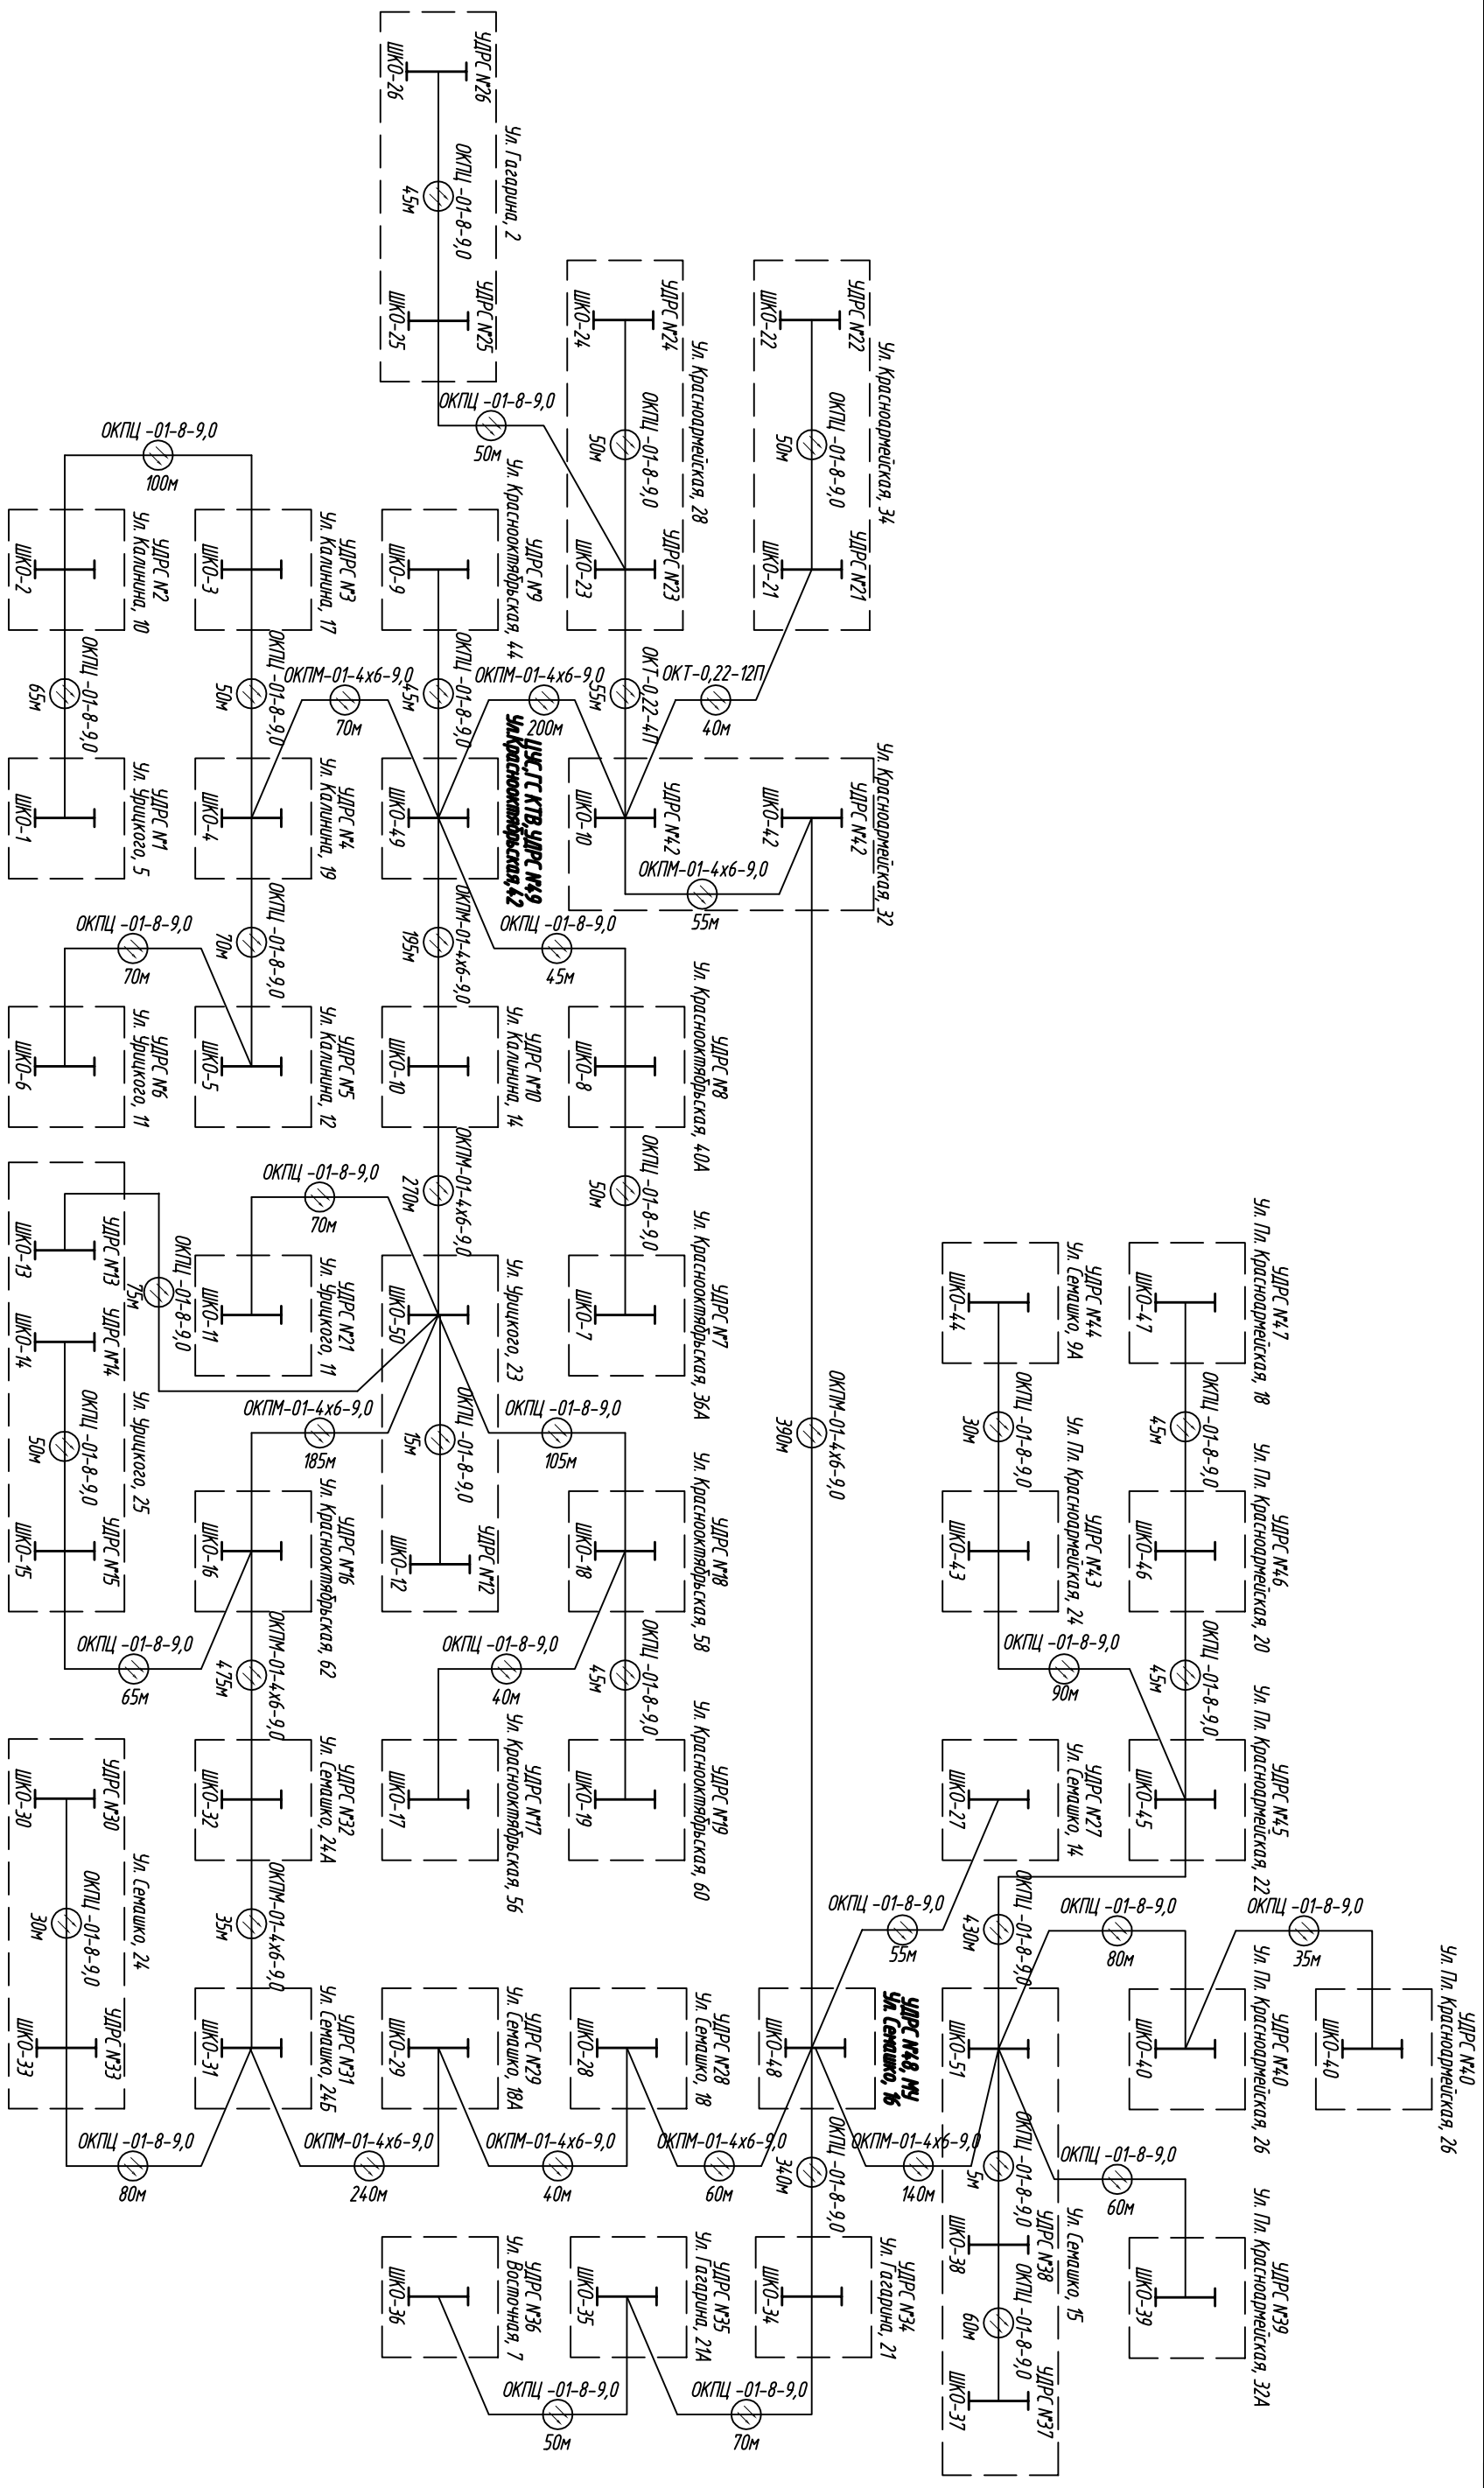

Условные обозначения

- — волоконно-оптическая линия связи
- — шкаф кроссовый оптический

Изм.	Кол. чч.	Лист	№ док.	Подп.	Дата

Линейно-кабельные сооружения		Структурная схема ВОЛС	
Стадия	Лист	Лист	Листов
П			1