
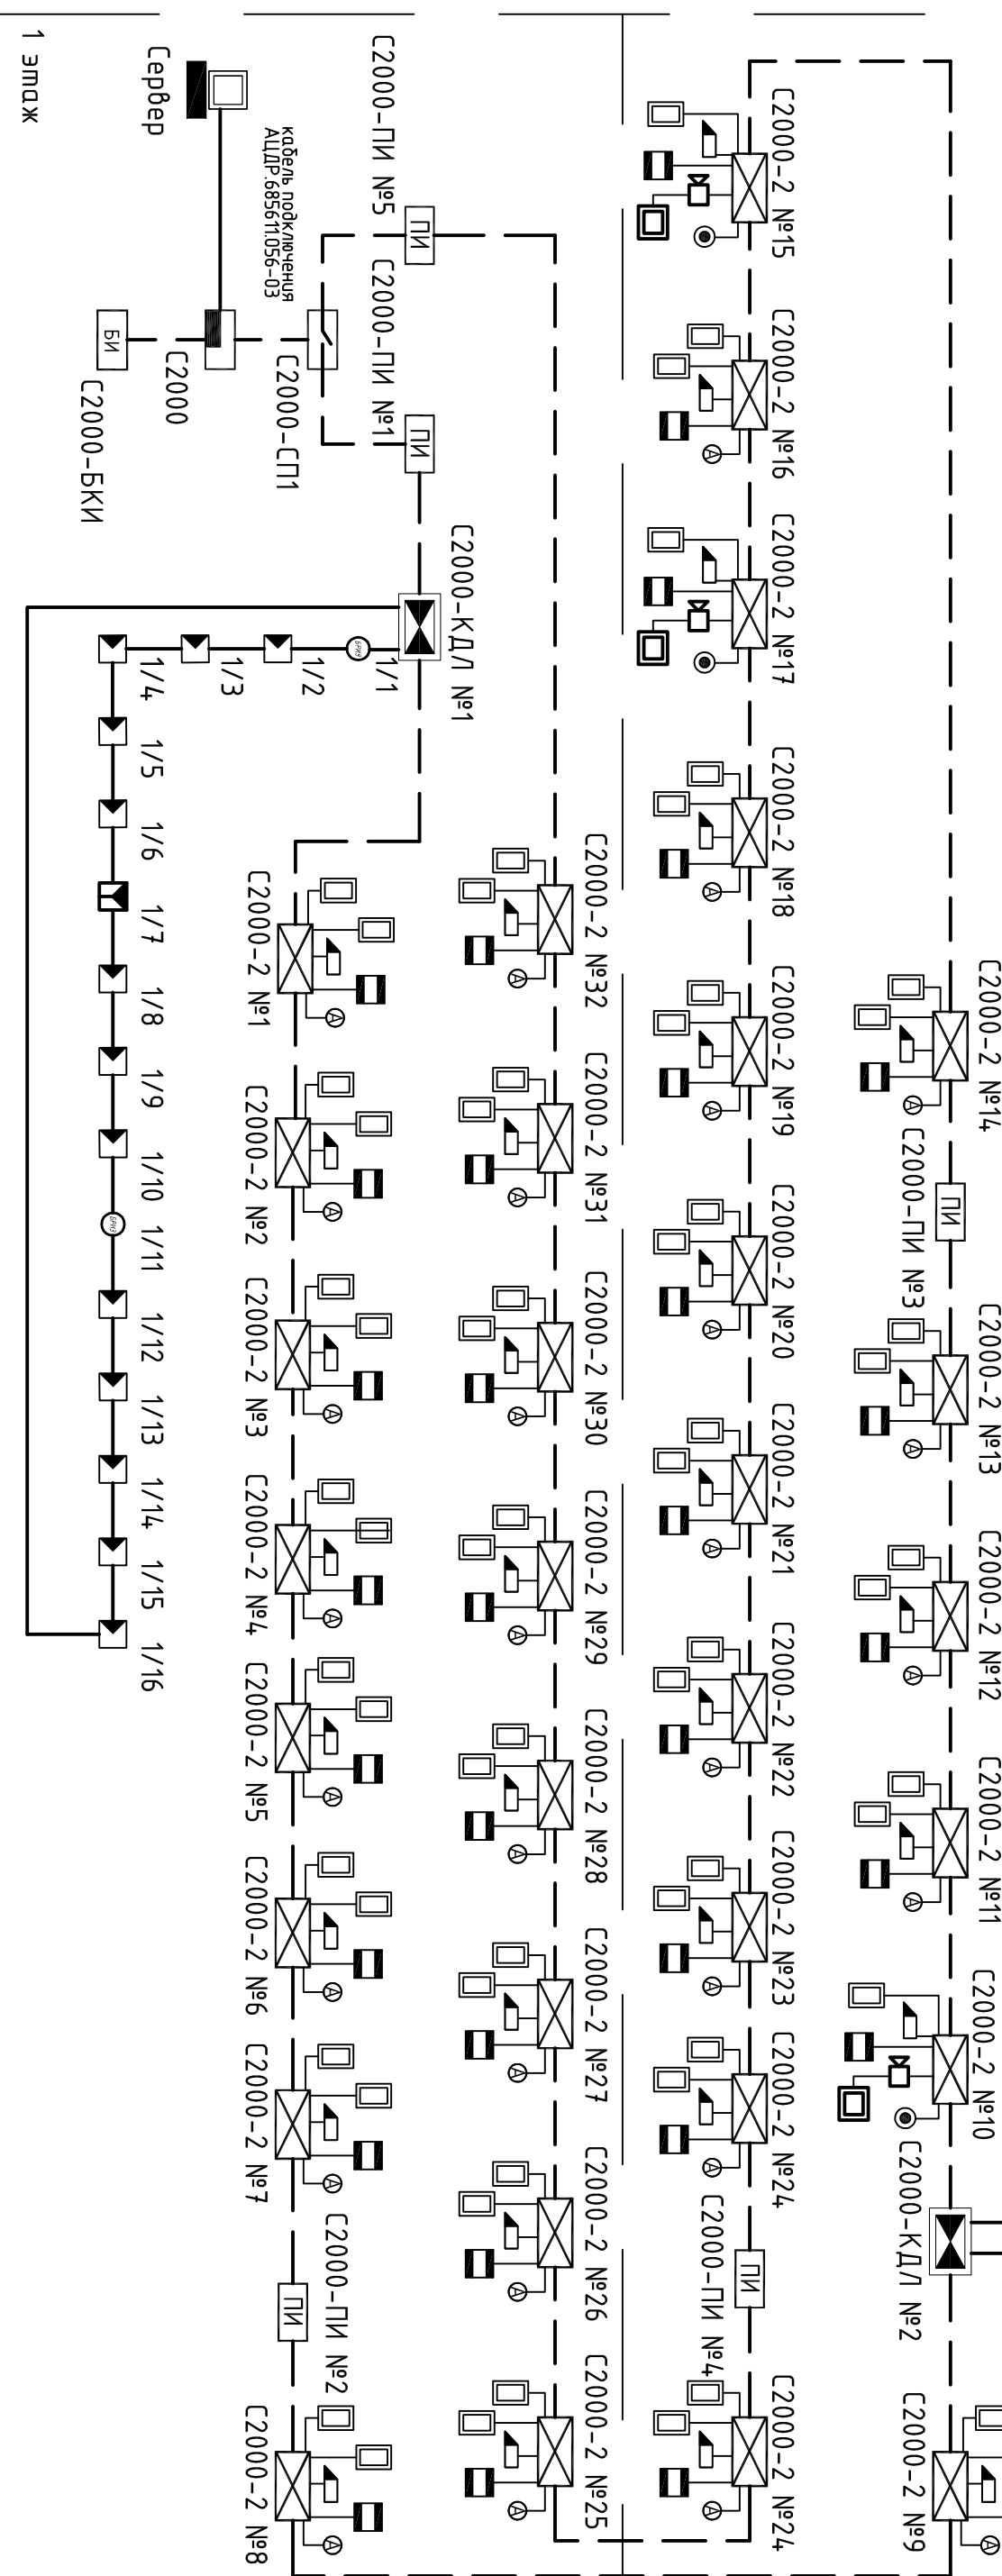


Антресольный этаж на о.м. +3,680

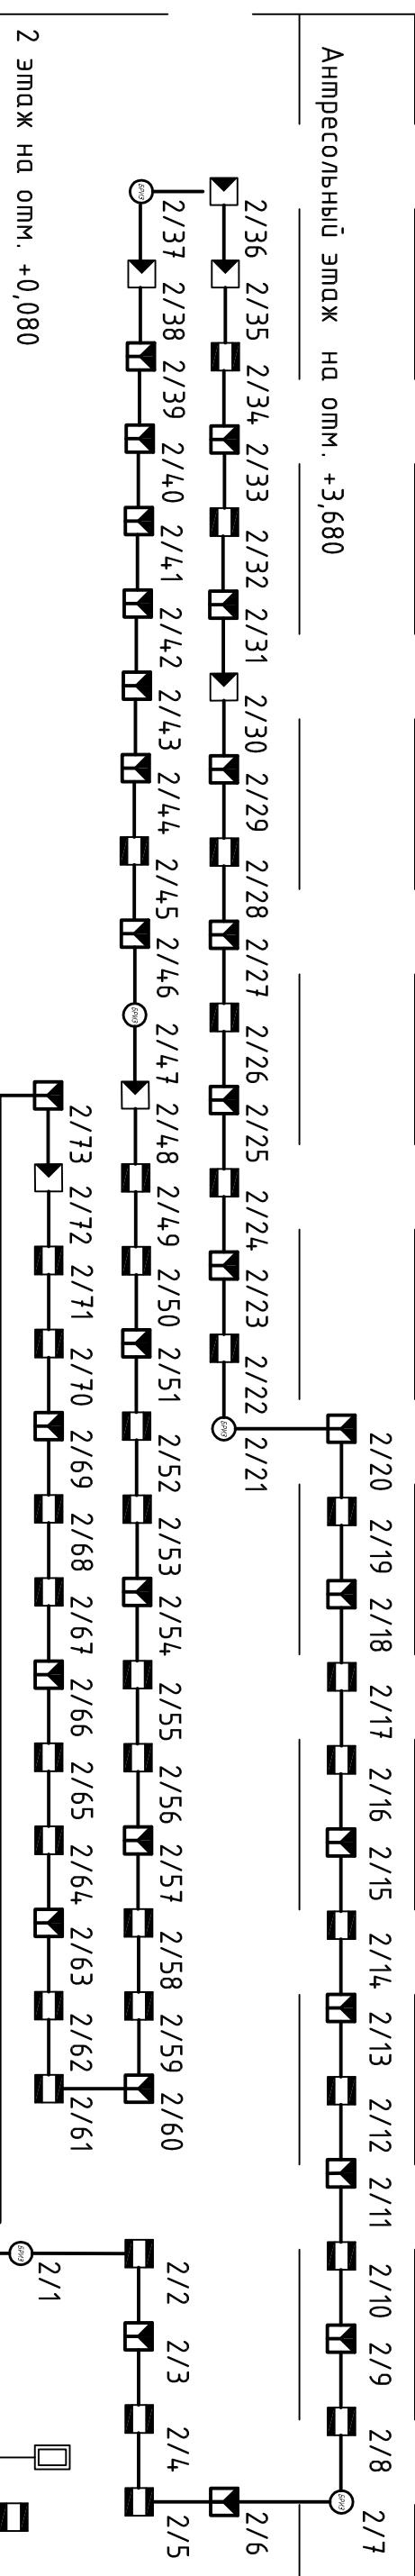

Условные обозначения:

- Извещатель магнитоконтактный С2000 СМК
- Извещатель оптико-электронный поверхностный С2000-ШПК
- Извещатель совищенный оптико-электронный и поверхностный С2000-СТИК
- Блок разведывательно-изолирующий "БРИЗ"
- Пульт контроля и управления С2000
- Блок индикации С2000-БИ исп.02
- Сервер
- Блок сигнально пусковой С2000-СП1
- Преобразователь интерфейса с гальванической развязкой С2000-ПИ

- Контроллер духирободной связи С2000-КДЛ/1
- Контроллер досципа С2000-2
- Кнопка аварийного выхода ИОПР513/101-3
- Электромашинный замок
- Считыватель десконтактный С2000-Проху Н
- Вызывающая панель видеодомфона АВД-305
- Монитор видеодомфона ДРУ-4МТ
- Кнопка выхода АТ-Н800А
- Линия связи RS-485 (КПСВЭВ 2x2x1,0)
- Линия связи ДТЛС (КПСВЭВ 1x2x0,75)
- Сигнальная линия КСТБ (2x0,5)
- Сигнальная линия Par-Lan U/UTP (4x2x0,52)
- Линия питания (ШВВЛ 2x0,75)