М 1:2000

Линия совмещения (см. лист 2)

Линия совмещения (см. лист 6)

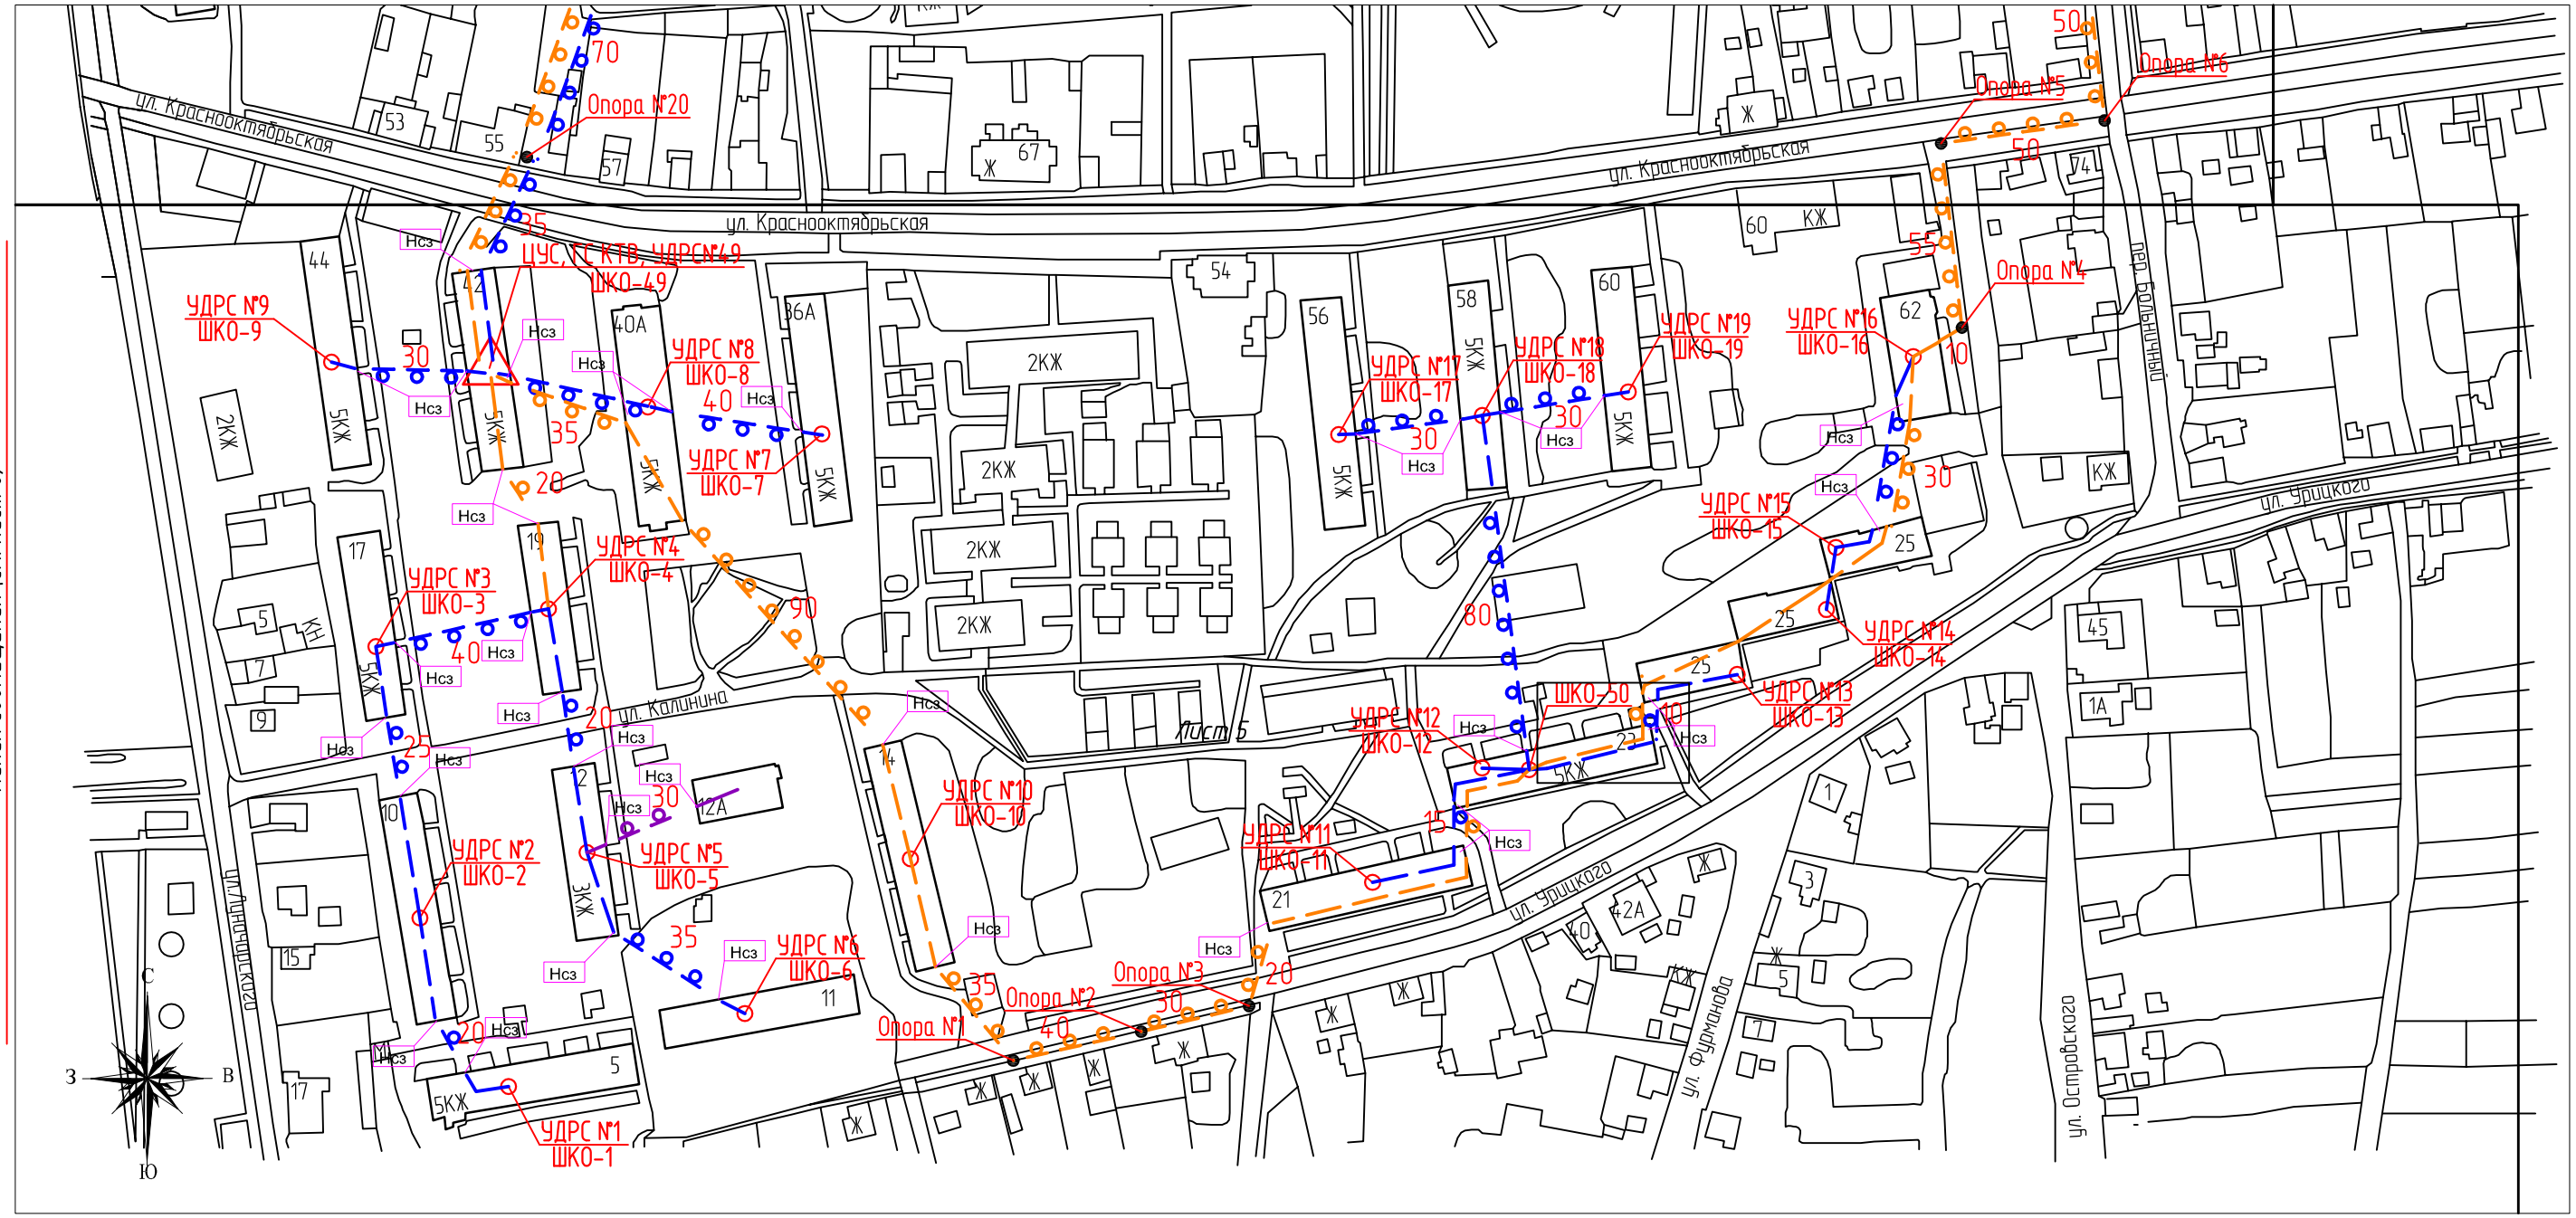

Условные обозначения:

Обозначение	Наименование	Примечания
— —	Проектируемая линия связи по зданиям	
. 50 .	Проектируемая воздушно-кабельная линия связи с указанием длины пролета	
— —	ВОК 8-волоконный	
— —	ВОК 24-волоконный	
— —	Коаксиальный кабель RG-11	
△	Центральный узел связи / Магистральный узел связи	
○	Узел ДРС	
●	Опора ЭВЛ	
НТр / Нсз	Крепление кабеля к трубостойке/стене здания (несущей балке)	

Лист 3

Лист 2

Лист 1

Кол. уч.	Изм.	Лист	N док.	Подп.	Дата	
Разраб.						Линейно-кабельные сооружения
Проверил						
Утвердил						
ГИП						Схема прокладки ВОЛС между домами

Стадия	Лист	Листов
П	1	3

Формат А3

Согласовано

Взам. инв. N

Подп. и дата

Инв. N подл.