Фасад телекоммуникационной стойки №2
(М 1:10)

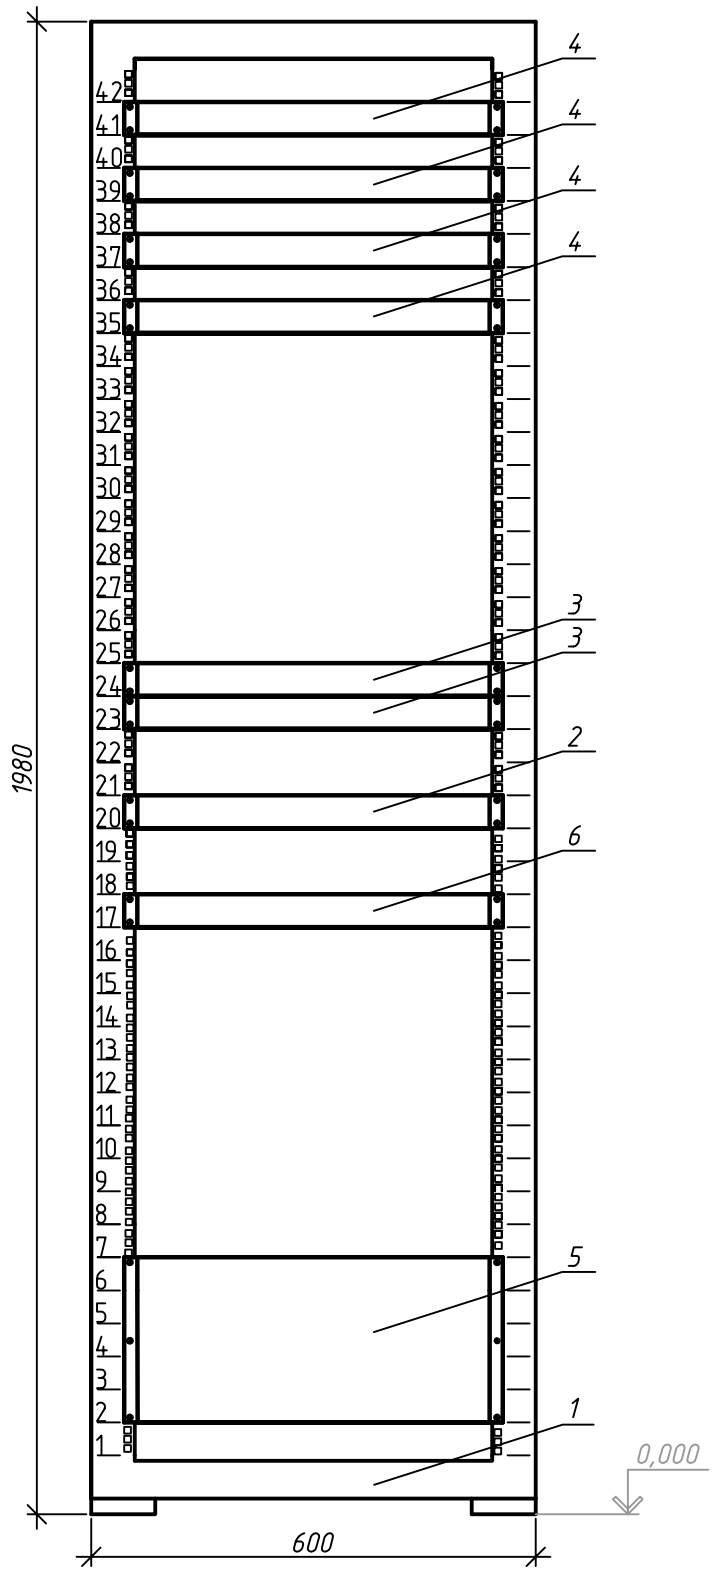


## Перечень оборудования

| Поз. | Обозначение | Наименование | Кол. | Приме-чание |
|---|---|---|---|---|
| 1 | СТК-С-42.2.750 | Стойка телекоммуникационная 19", 42U | 1 | |
| 2 | Quidway S5328C-EI-24S | Коммутатор | 1 | |
| 3 | HP Proliant DL160R06 | Сервер | 2 | |
| 4 | СКРУ-1U19-А24-SC | Кросс оптический | 4 | |
| 5 | APC Smart-UPS 5000VA USB & Serial RM | Источник бесперебойого питания | 1 | |
| 6 | S19-6SH-2EU | Блок на 6 евро розеток, 19" HYPERLINE | 1 | |

Примечания:

1. До начала монтажа уточнить порядок размещения оборудования в стойке;

Согласовано

Взам. инв. №

Подп. и дата

Инв. № подл.

| Изм. | Кол. уч. | Лист | № док. | Подп. | Дата |
|---|---|---|---|---|---|
| Разраб. | | | | | |
| Проверил | | | | | |
| Н. контр. | | | | | |
| ГИП | | | | | |

Система СПД

Схема размещения оборудования узла ПД и ТМ в монтажном конструктиве

| Стадия | Лист | Листов |
|---|---|---|
| П | | 1 |

Формат А3