


# Фасад в осях 2 - 4

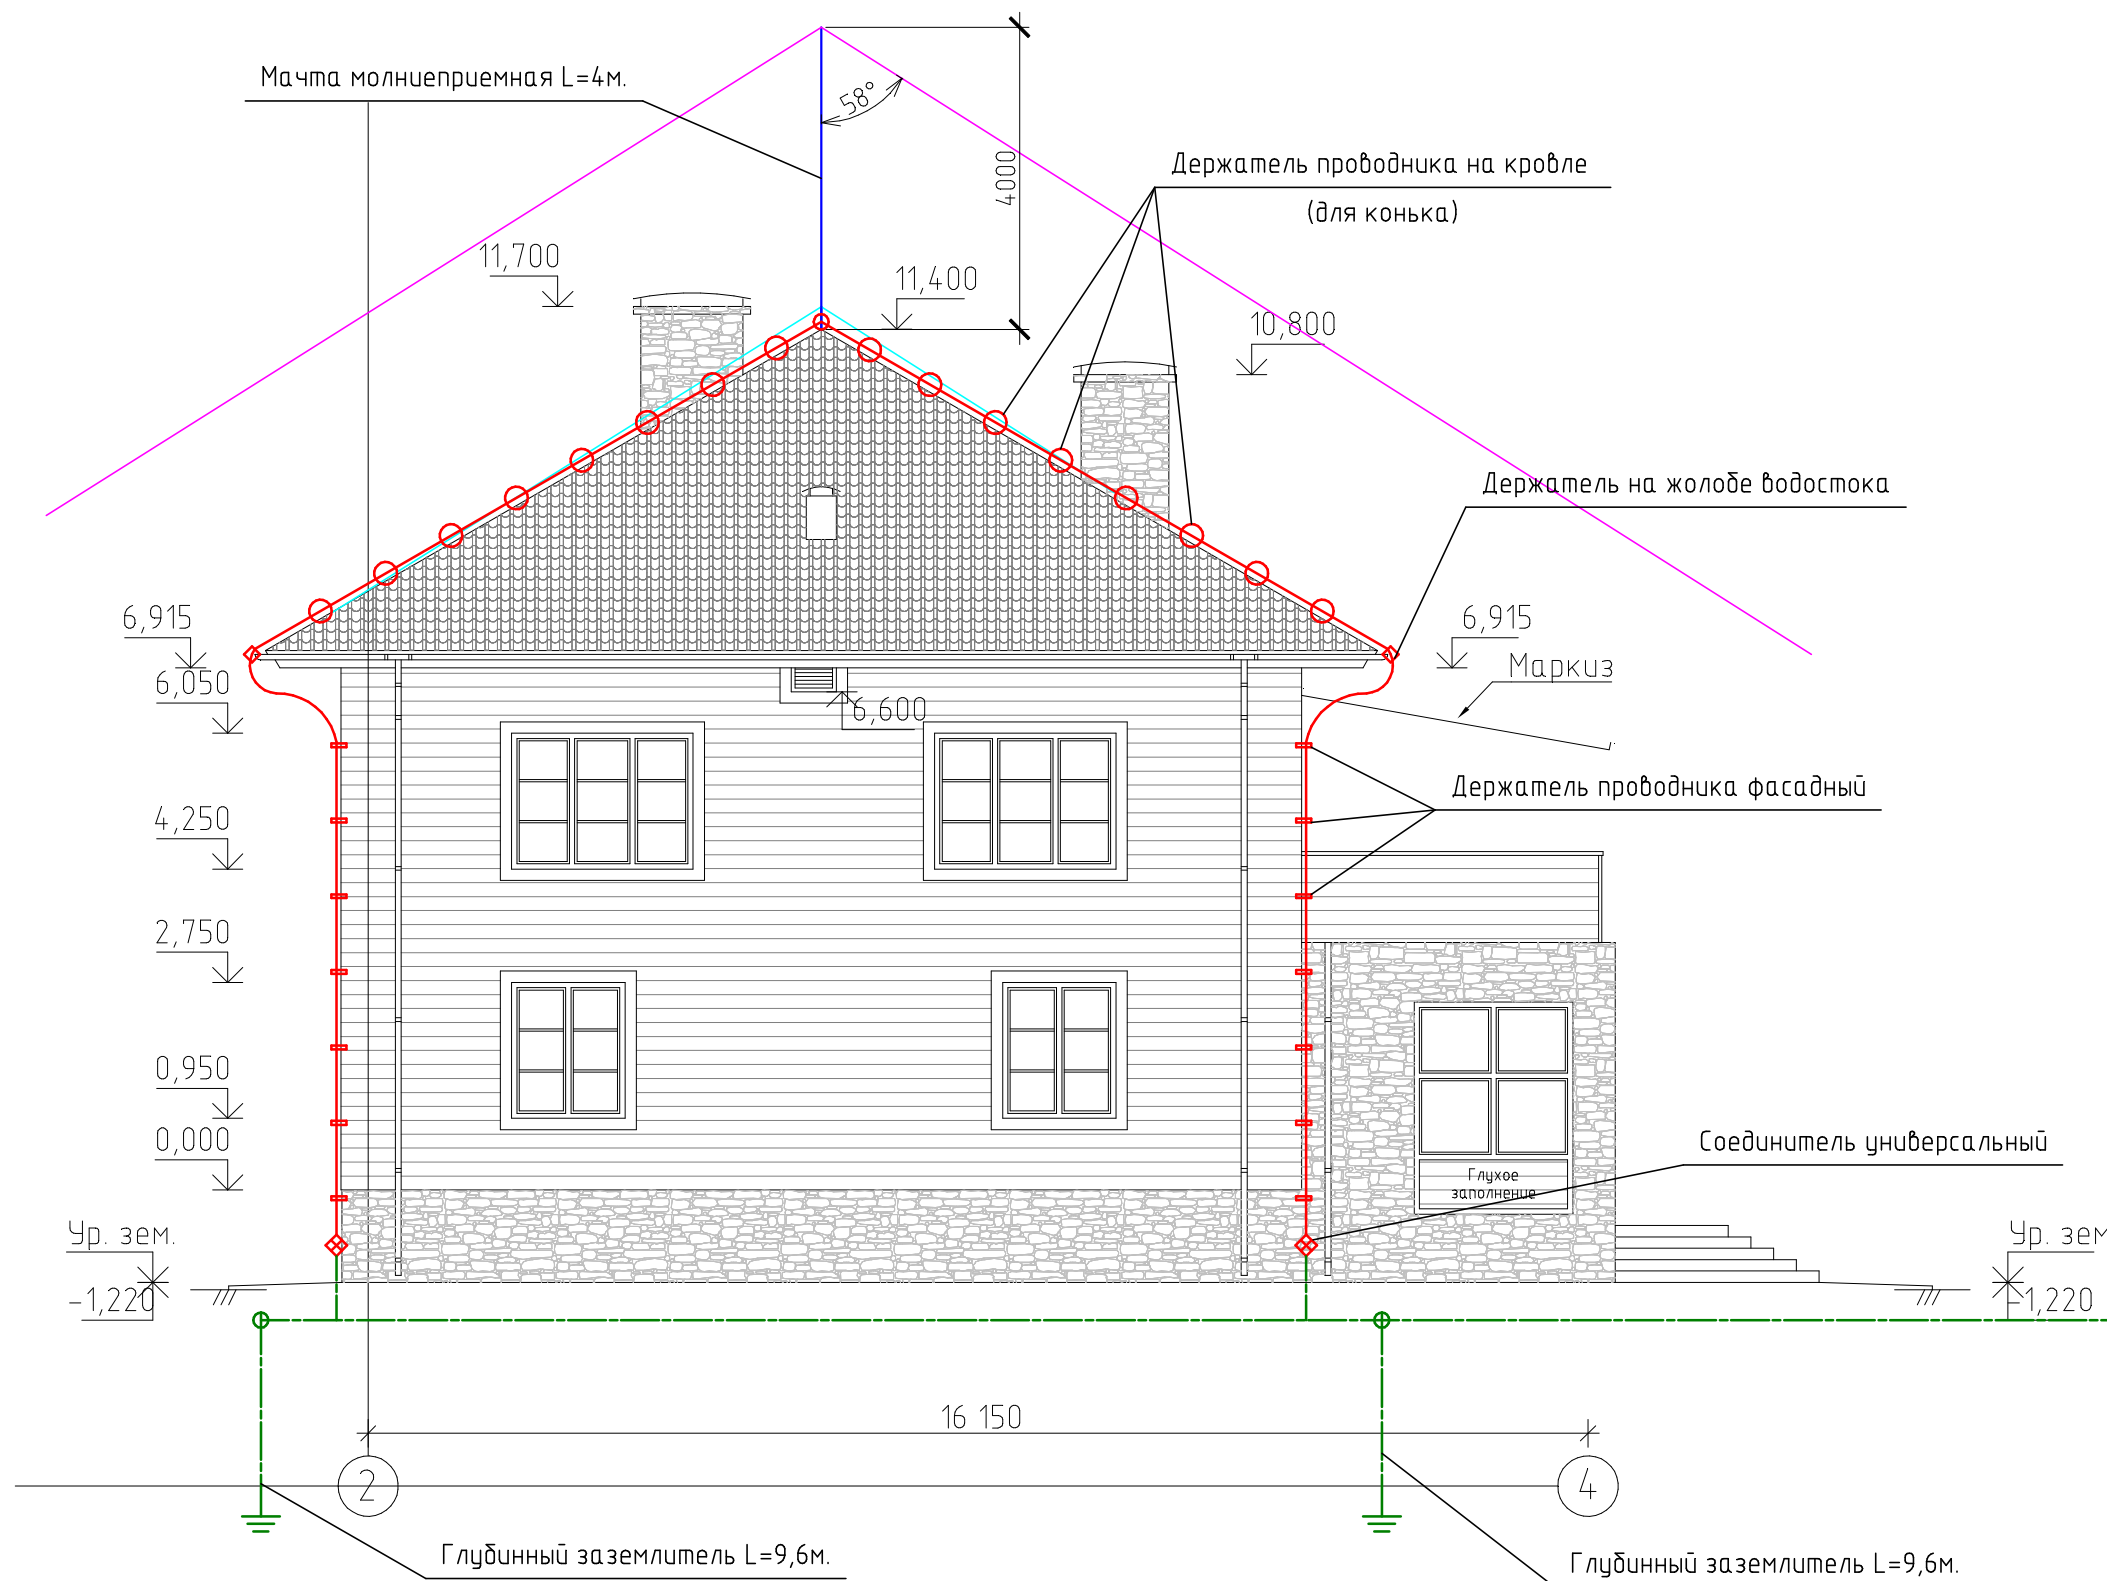

Масштаб 1:100

						625-13-ЭОМ Заказчик: _____			
						Индивидуальный жилой дом по адресу: Московская обл., Серпуховский р-он дер. Петрухино, участок №77			
Изм.	Кол. уч.	Лист	№ док.	Подп.	Дата	Электроснабжение и освещение.	Стадия	Лист	Листов
Разраб.		Жуйков А.С.		<i>[Signature]</i>	12.13		Р	24	
ГИП		Жуйков А.С.		<i>[Signature]</i>	12.13				
Рук. проекта		Нижник А.С.		<i>[Signature]</i>	12.13	План молниеотводов по фасаду в осях 2 - 4		ООО "Полис-М"	

Копировал

А3

Согласовано

Взам. инв. №

Подп. и дата

Инв. № подл.