
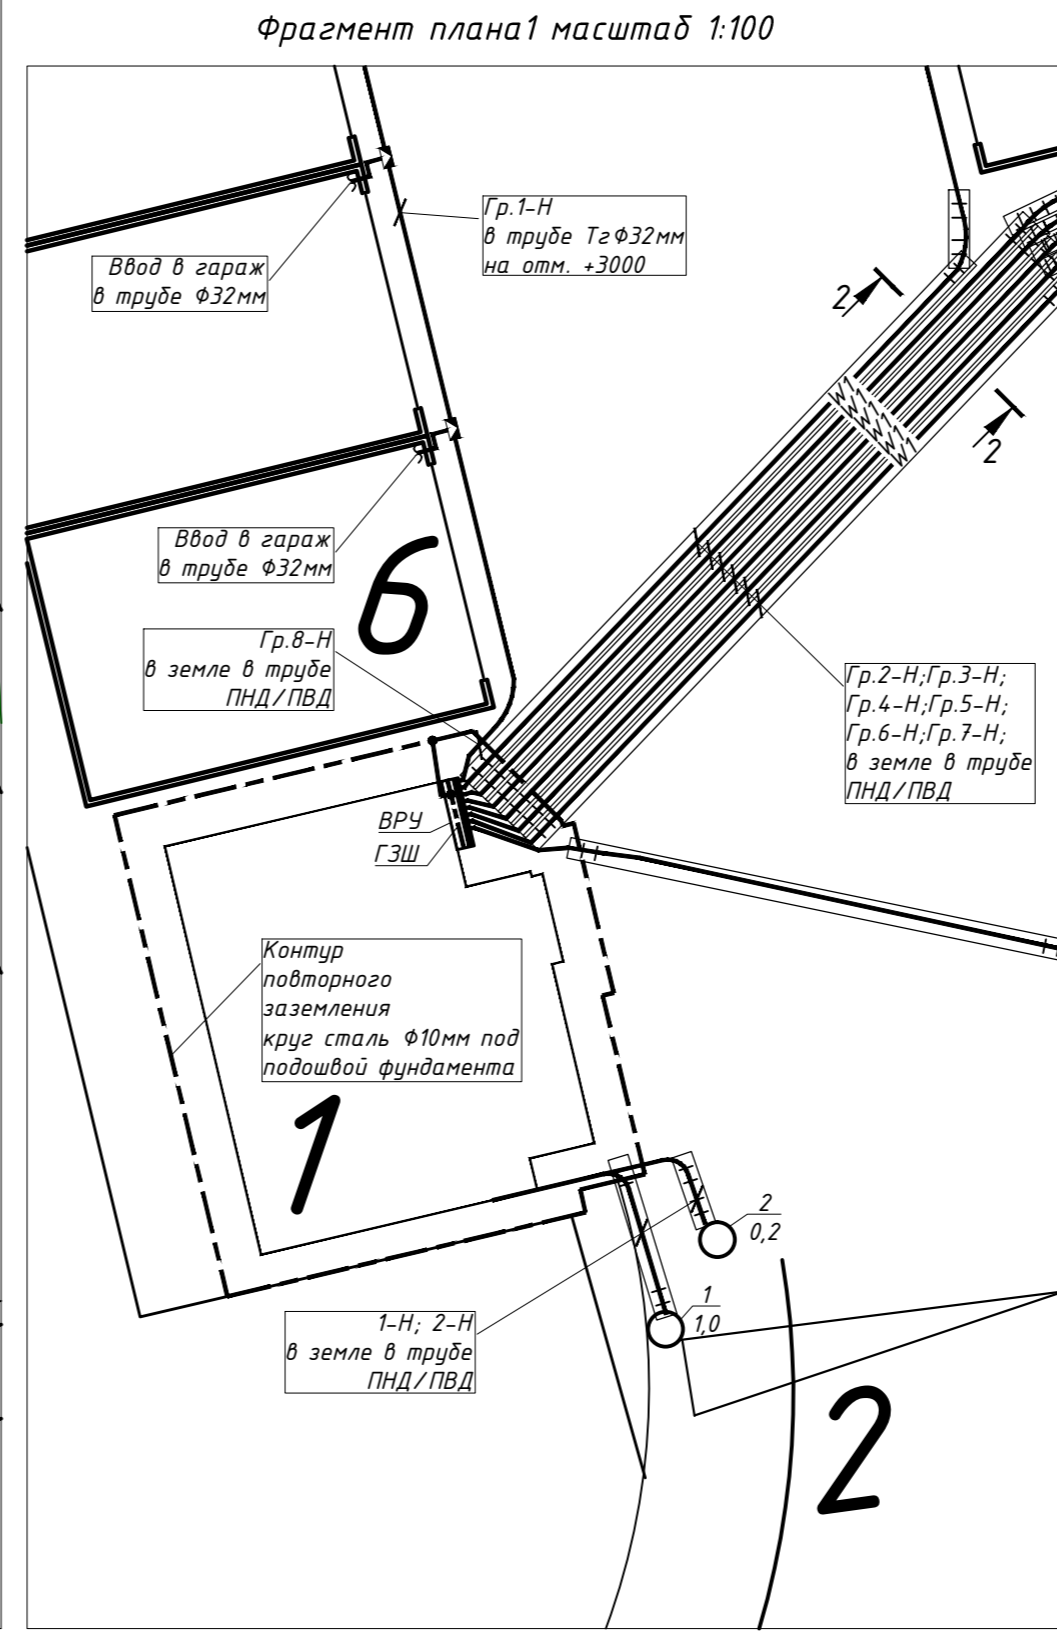




Эспликация зданий и сооружений.

| Поз. на плане | Наименование                                    | Примечание      |
|---------------|---|-----------------|
| 1             | Контрольно-пропускной пункт                     | Проектируемый   |
| 2             | Ворота металлические, распашные, шириной 3,5 м  | Устанавливаемые |
| 6             | Гараж металлический со смотровой ямой (184 шт.) | Проектируемые   |

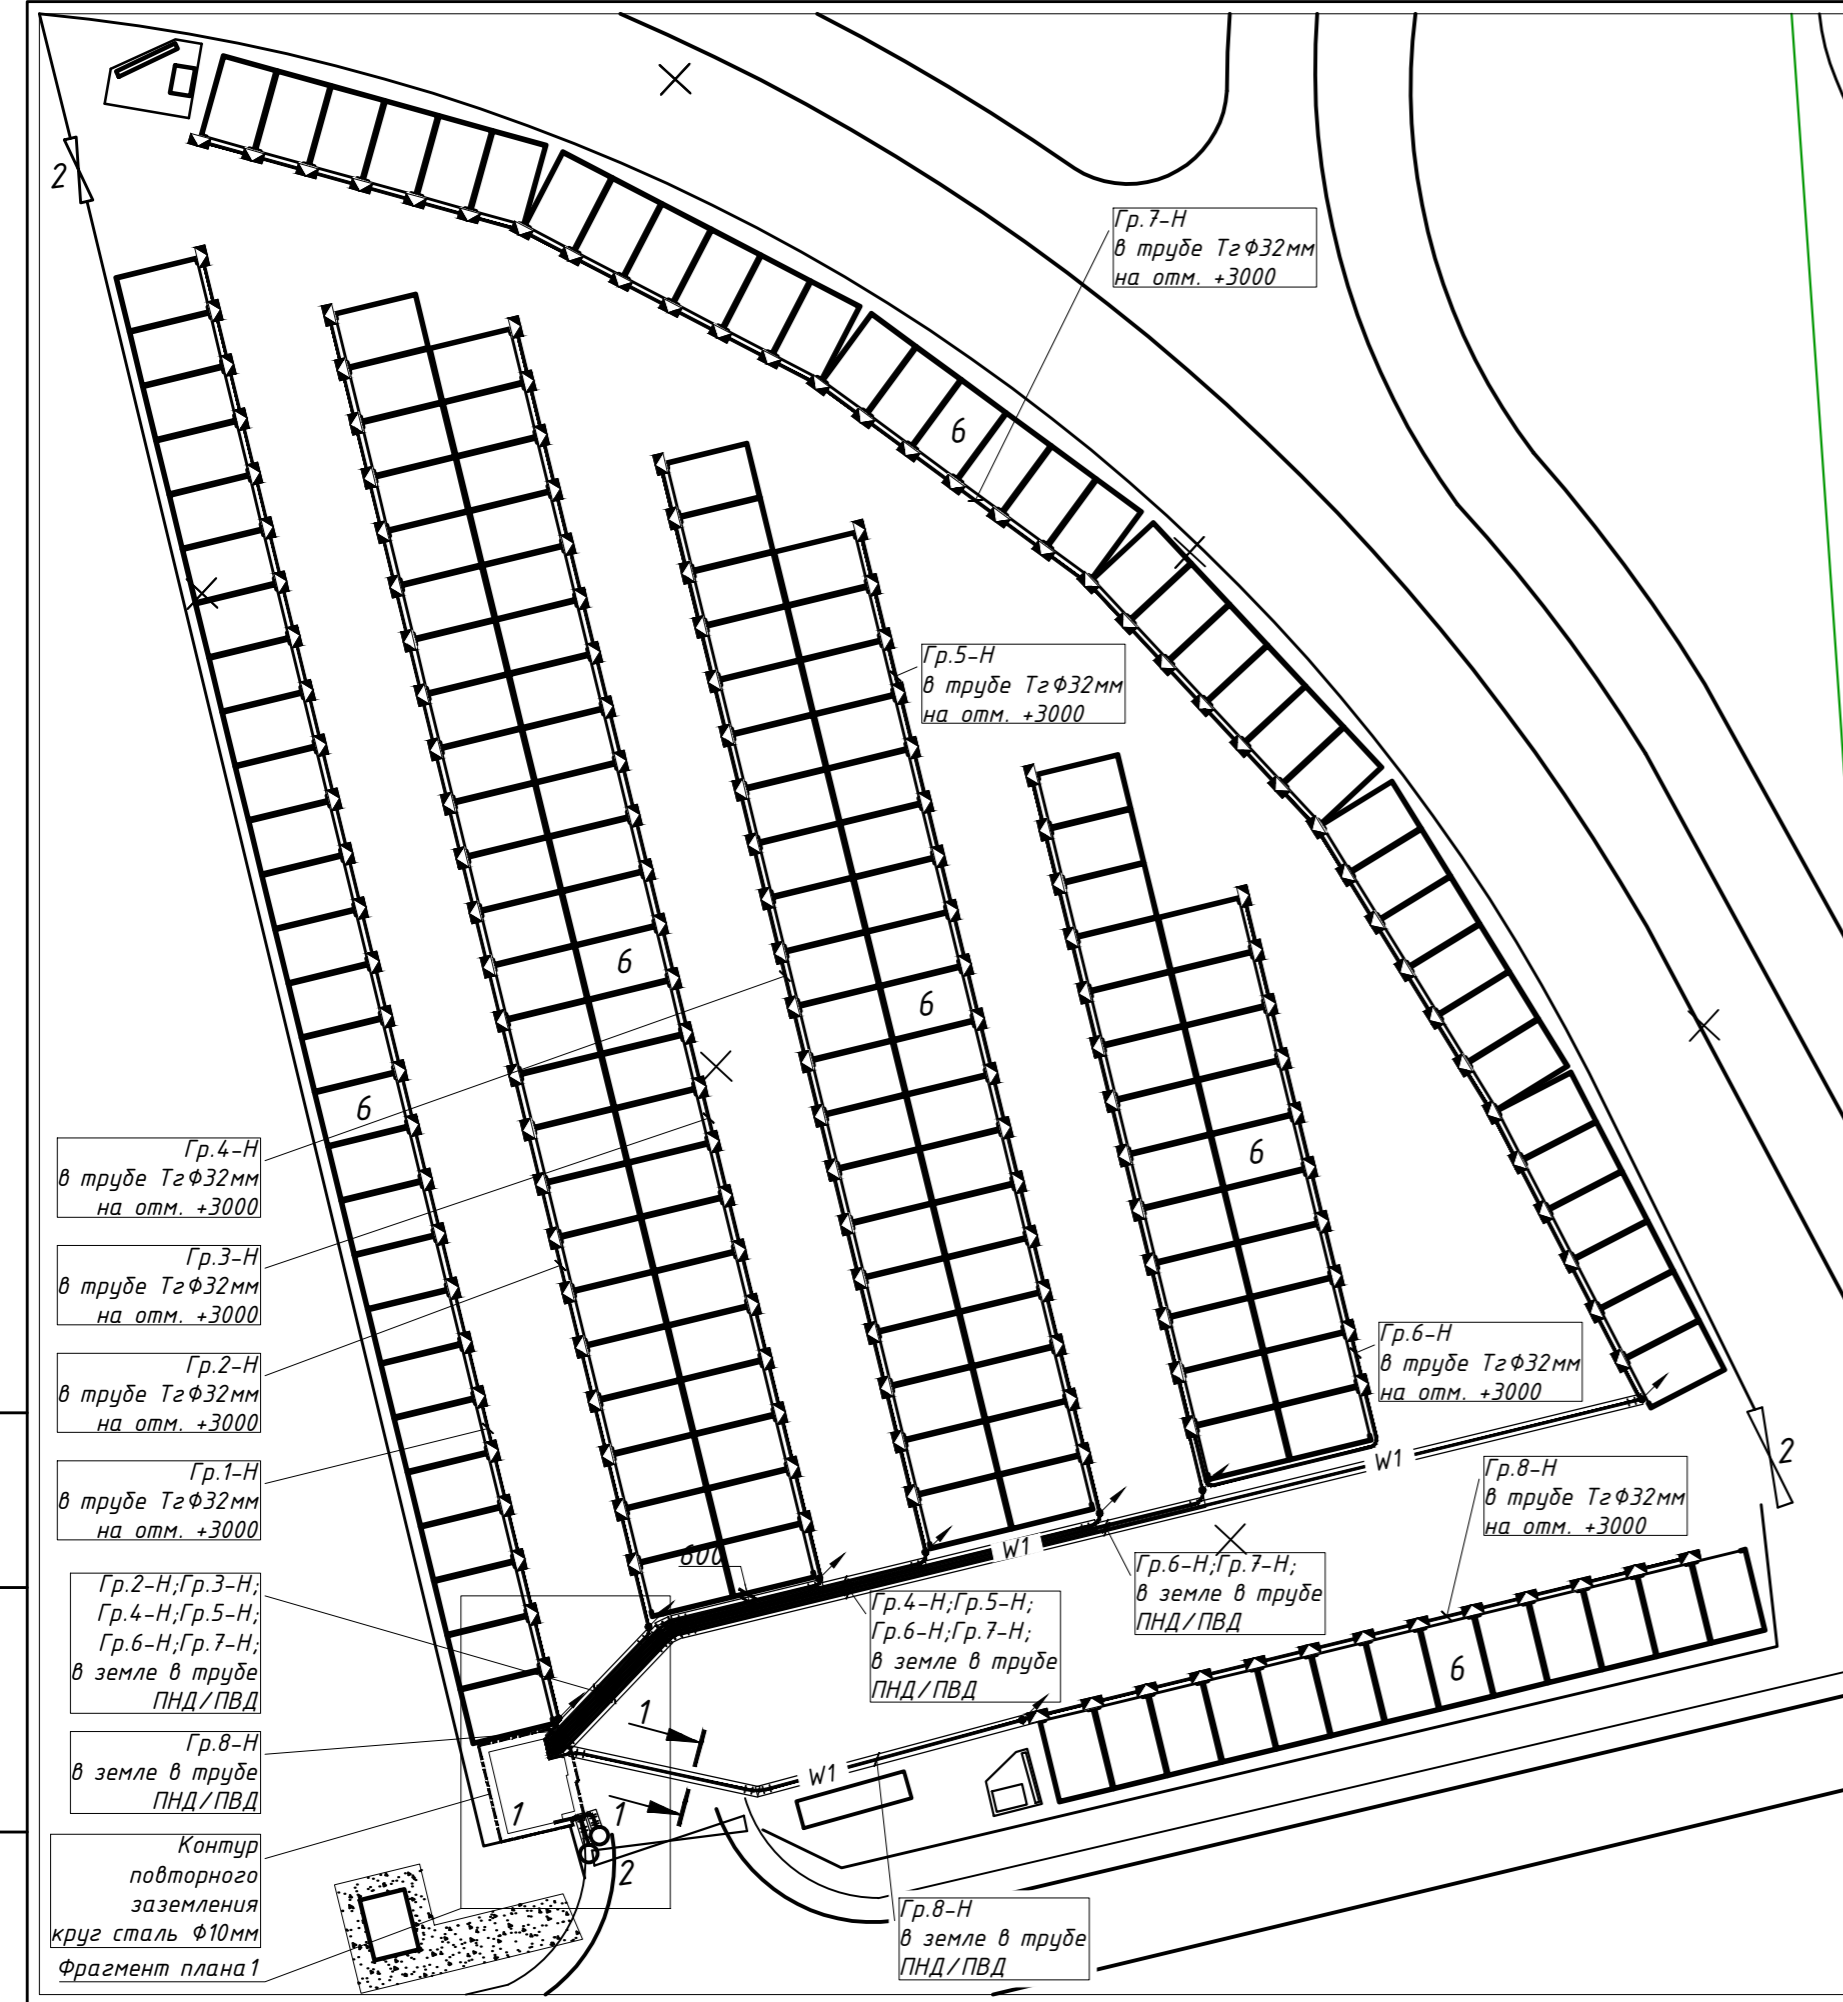

W1 Кабельная линия 0,4кВ в трубе ПНД/ПВД

----- Наружный контур заземления

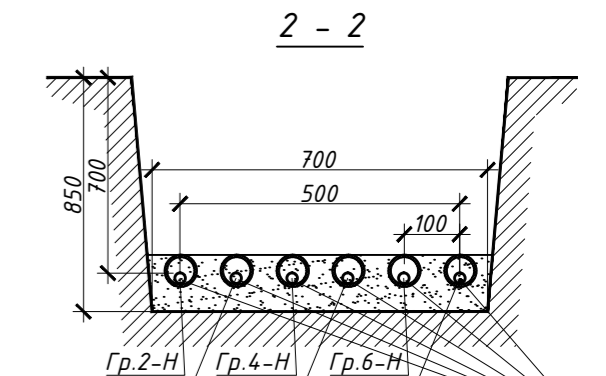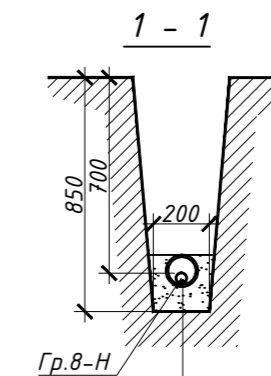

Проектир. кабельная линия, прокладываемая в трубе ПНД

1. Групповые сети запроектированы кабелями ББШВ, ВВГ с медными жилами проложенными в трубе в земле, на стойках в трубе.
2. По периметру здания КПП в земле на глубине не менее 0,5 м запроектирован наружный контур, состоящий из горизонтальных электродов из чёрной стали Φ10 мм. (по табл. 7.13 ТКП 336-2011).
3. Для исключения заноса высокого потенциала в защищаемое здание по подземным коммуникациям, необходимо на вводе в здание выполнить систему уравнивания потенциалов путём соединения токопроводящих частей труб между собой (п. 4.3.5.8 и рис. 4.3.7 ТКП 339-2001) и ГЗШ ВРУ.
4. Все работы выполнять в соответствии с ПУЭ, ТКП339-2011 "Электроустановки на напряжение до 750 кВ. Линии электропередачи воздушные и токопроводы, устройства распределительные и трансформаторные подстанции, установки электросиловые и аккумуляторные, электроустановки жилых и общественных зданий. Правила устройства и защитные меры электробезопасности. Учет электроэнергии. Нормы приемо-сдаточных испытаний".

| 4/2013-ЭК2  |         |      |        |       |
|---|---------|------|--------|-------|
| Размещение гаражей на территории микрорайона № 21 (коммунальная зона) в г.Гомель. ГСПК № 6 Центрального района г.Гомеля |         |      |        |       |
| Изм.  | Коллич. | Лист | И док. | Дата  |
| ГИП   |         |      |        | 07.13 |
| Внутриплощадочные сети 0,4кВ  |         |      |        |       |
| Гл. спец.   |         |      |        | 07.13 |
| Разраб.   | Ладис   |      |        | 07.13 |
| Н.Контр.  |         |      |        | 07.13 |
| План территории ГСПК и прокладки внутриплощадочных электрических сетей 0,4кВ  |         |      |        |       |

Инв. № док. Подпись и дата. Взам. инв. №