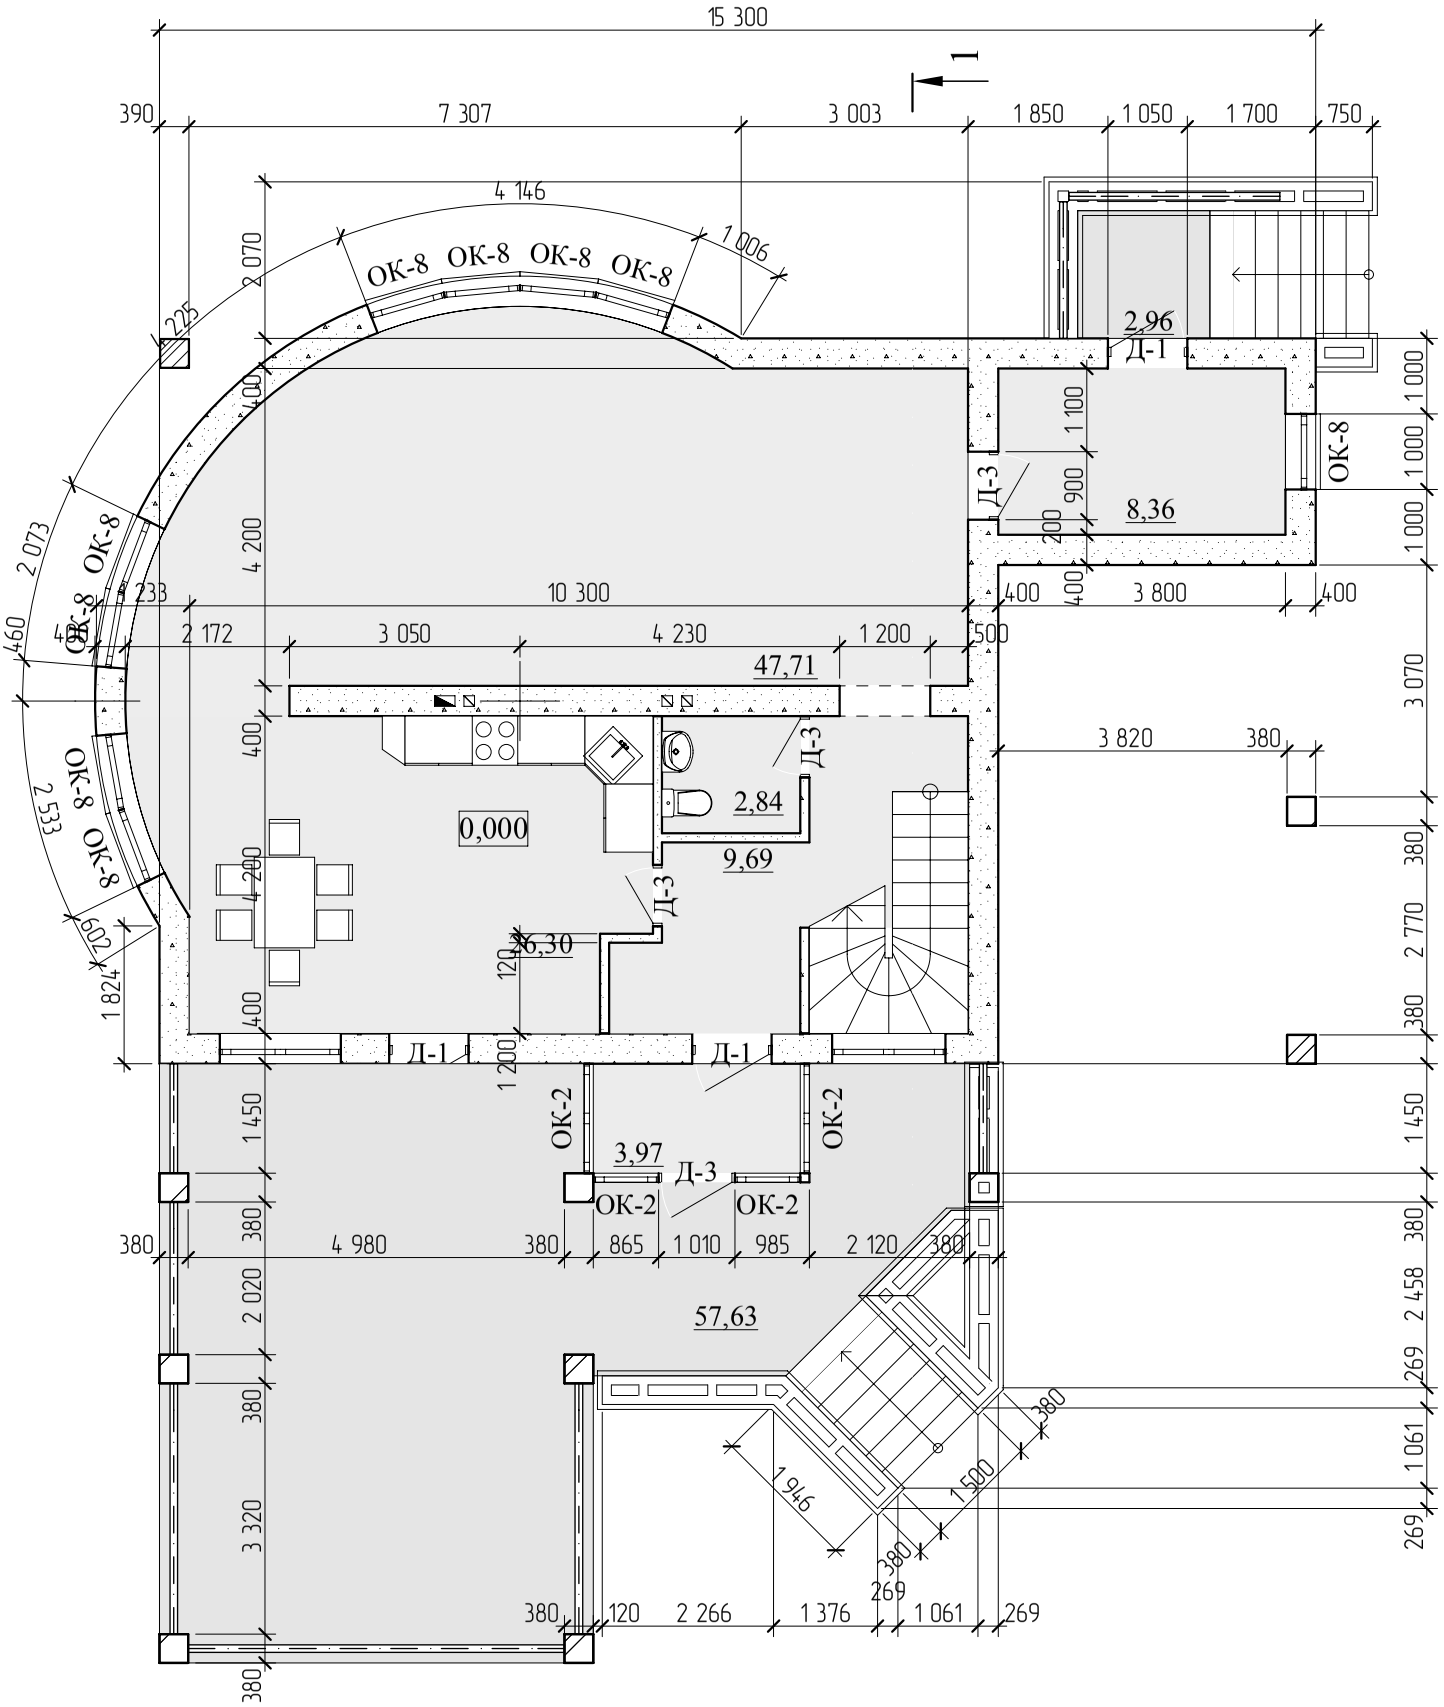


| | | | | | | | |
|---|---|---|---|---|---|---|---|
| ГАП | О.О.Загарских | | | Коттедж СБ-190<br>к. п. "Сосновые берега" Омского р-на | Стадия | Лист | Листов |
| ГИП | К.С. Юнусова | | | | РП | 2 | |
| Архитектор | С. А. Юнусов | | | План 1-го этажа | ИП ЮНУСОВ С.А.<br>perarh@gmail.com<br>+7-913-625-91-20 | | |
| Выполнил | | | | | | | |
| Н.контроль | | | | | | | |

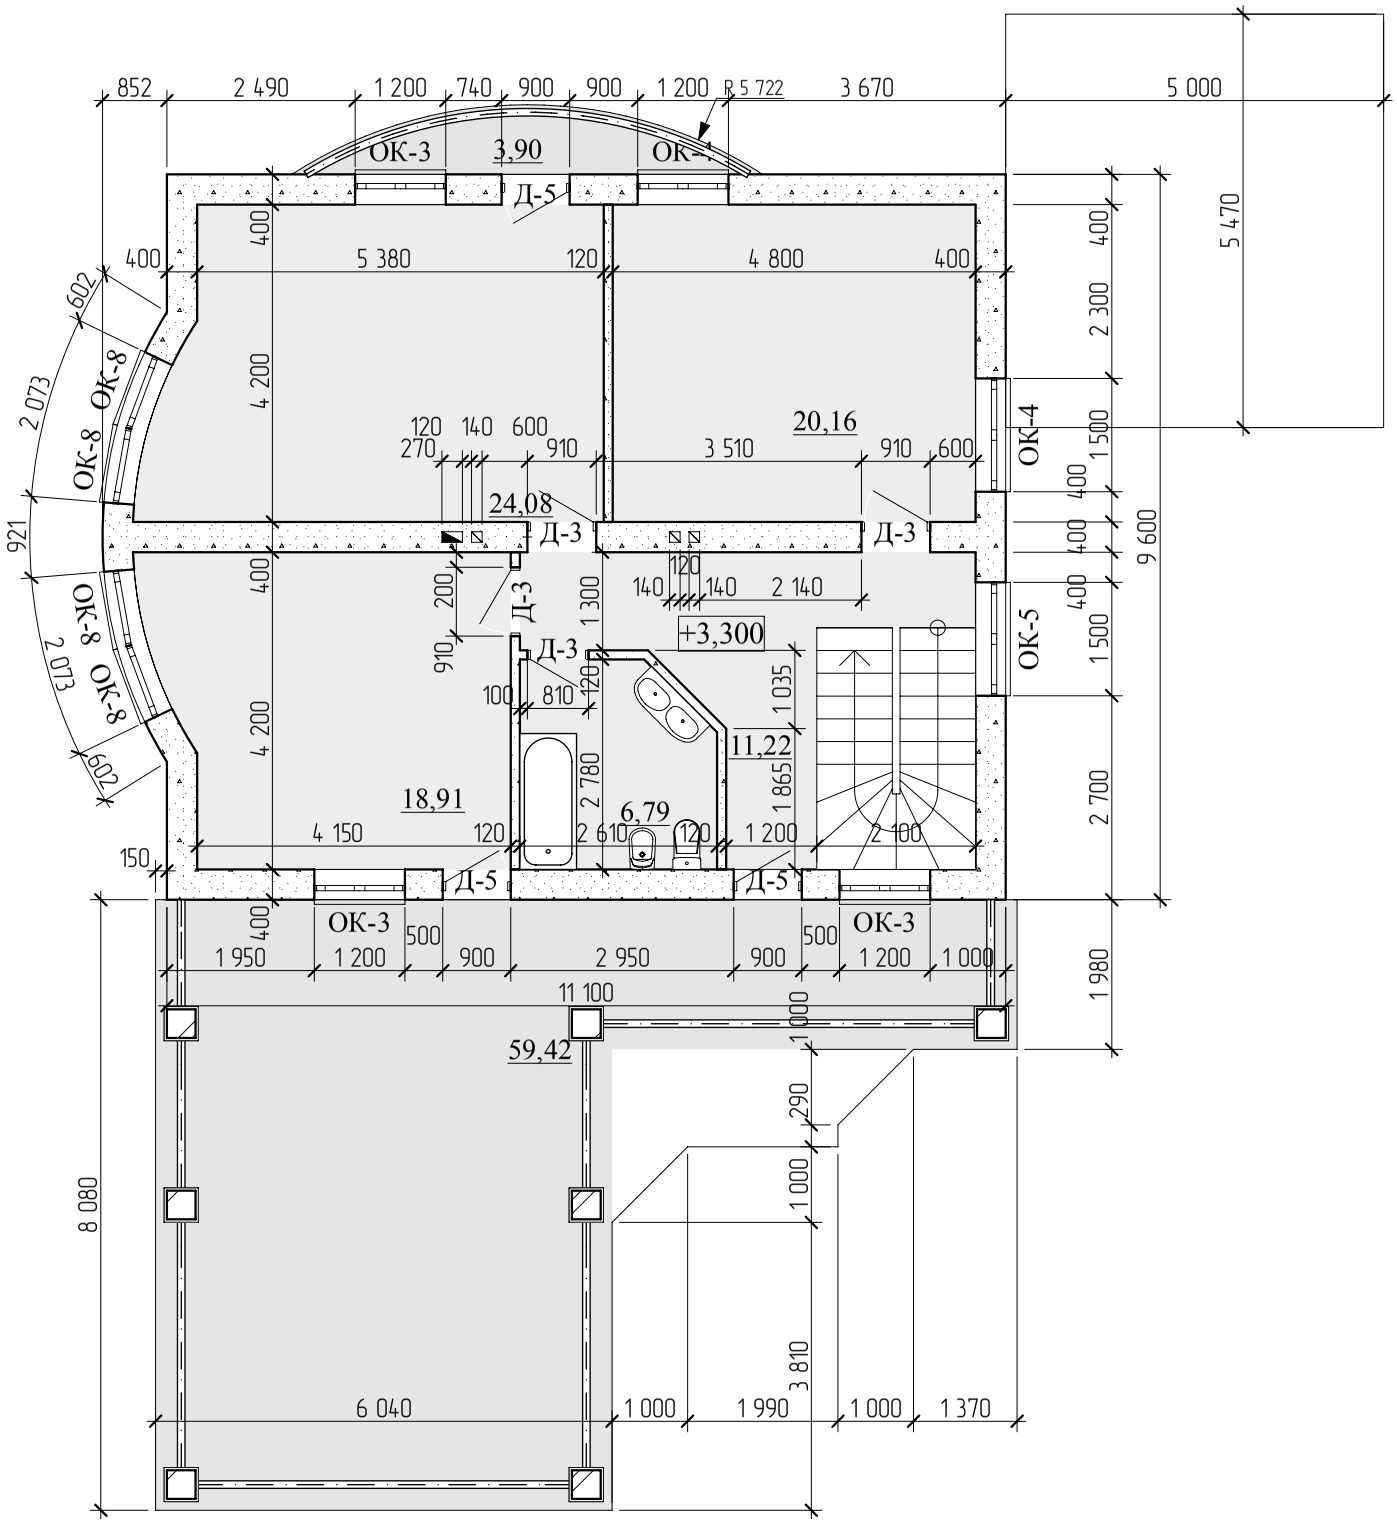


| | | | | | | | |
|---|---|---|---|---|---|---|---|
| ГАП | О.О.Загарских | | | Коттедж СБ-190<br>к. п. "Сосновые берега" Омского р-на | Стадия | Лист | Листов |
| ГИП | К.С. Юнусова | | | | РП | 3 | |
| Архитектор | С. А. Юнусов | | | План 2-го этажа | ИП ЮНУСОВ С.А.<br>perarh@gmail.com<br>+7-913-625-91-20 | | |
| Выполнил | | | | | | | |
| Н.контроль | | | | | | | |

Проектирование и строительство индивидуальных жилых домов. ИП ЮНУСОВ С.А. perarh@gmail.com +7-913-625-91-20

## Экспликация помещений на отм. 0,000

| № | Наименование помещения | Площадь, кв.м. |
|---|---|---|
| 101 | Гостинная | 47,71 |
| 103 | Крыльцо | 2,96 |
| 104 | Кухня-столовая | 26,30 |
| 106 | Санузел | 2,84 |
| 107 | Холл | 9,69 |
| 108 | Котельная | 8,36 |
| 108 | Тамбур | 3,97 |
| 110 | Терраса | 57,63 |
| | Общая площадь этажа | 154,00 м2 |

## Экспликация помещений на отм. +3,300

| № | Наименование помещения | Площадь, кв.м. |
|---|---|---|
| 201 | Холл | 11,22 |
| 202 | Санузел | 6,79 |
| 203 | Спальня | 20,16 |
| 204 | Спальня | 18,91 |
| 205 | Спальня | 24,08 |
| 206 | Терраса | 59,42 |
| 206 | Терраса | 3,90 |
| | Общая площадь этажа | 141,00 м2 |
| Общая площадь дома | | 303,94 |
| Площадь жилая | | 110,87 |
| Площадь террас и балконов | | 123,90 |
| Площадь с учётом коэф. К=0,5 (для террас) | | 251,36 |

| | | | | | | | |
|---|---|---|---|---|---|---|---|
| ГАП | О.О.Загарских | | | Коттедж СБ-190<br>к. п. "Сосновые берега" Омского р-на | Стадия | Лист | Листов |
| ГИП | К.С. Юнусова | | | | РП | 4 | |
| Архитектор | С. А. Юнусов | | | Экспликации помещений | ИП ЮНУСОВ С.А.<br>perarh@gmail.com<br>+7-913-625-91-20 | | |
| Выполнил | | | | | | | |
| Н.контроль | | | | | | | |

Проектирование и строительство индивидуальных жилых домов. ИП ЮНУСОВ С.А. perarh@gmail.com +7-913-625-91-20

| | | | | | | | |
|---|---|---|---|---|---|---|---|
| ГАП | О.О.Загарских | | | Коттедж СБ-190<br>к. п. "Сосновые берега" Омского р-на | Стадия | Лист | Листов |
| ГИП | К.С. Юнусова | | | | РП | 5 | |
| Архитектор | С. А. Юнусов | | | Фасад 4-1 | ИП ЮНУСОВ С.А.<br>perarh@gmail.com<br>+7-913-625-91-20 | | |
| Выполнил | | | | | | | |
| Н.контроль | | | | | | | |

Проектирование и строительство индивидуальных жилых домов. ИП ЮНУСОВ С.А. perarh@gmail.com +7-913-625-91-20

| | | | | | | | |
|---|---|---|---|---|---|---|---|
| ГАП | О.О.Загарских | | | Коттедж СБ-190<br>к. п. "Сосновые берега" Омского р-на | Стадия | Лист | Листов |
| ГИП | К.С. Юнусова | | | | РП | 6 | |
| Архитектор | С. А. Юнусов | | | Фасад 1-4 | ИП ЮНУСОВ С.А.<br>perarh@gmail.com<br>+7-913-625-91-20 | | |
| Выполнил | | | | | | | |
| Н.контроль | | | | | | | |

Проектирование и строительство индивидуальных жилых домов. ИП ЮНУСОВ С.А. perarh@gmail.com +7-913-625-91-20

| | | | | | | | |
|---|---|---|---|---|---|---|---|
| ГАП | О.О.Загарских | | | Коттедж СБ-190<br>к. п. "Сосновые берега" Омского р-на | Стадия | Лист | Листов |
| ГИП | К.С. Юнусова | | | | РП | 7 | |
| Архитектор | С. А. Юнусов | | | Фасад А-Г | ИП ЮНУСОВ С.А.<br>perarh@gmail.com<br>+7-913-625-91-20 | | |
| Выполнил | | | | | | | |
| Н.контроль | | | | | | | |

Проектирование и строительство индивидуальных жилых домов. ИП ЮНУСОВ С.А. perarh@gmail.com +7-913-625-91-20

| | | | | | | | |
|---|---|---|---|---|---|---|---|
| ГАП | О.О.Загарских | | | Коттедж СБ-190<br>к. п. "Сосновые берега" Омского р-на | Стадия | Лист | Листов |
| ГИП | К.С. Юнусова | | | | РП | 8 | |
| Архитектор | С. А. Юнусов | | | Фасад Г-А | ИП ЮНУСОВ С.А.<br>perarh@gmail.com<br>+7-913-625-91-20 | | |
| Выполнил | | | | | | | |
| Н.контроль | | | | | | | |

Проектирование и строительство индивидуальных жилых домов. ИП ЮНУСОВ С.А. perarh@gmail.com +7-913-625-91-20

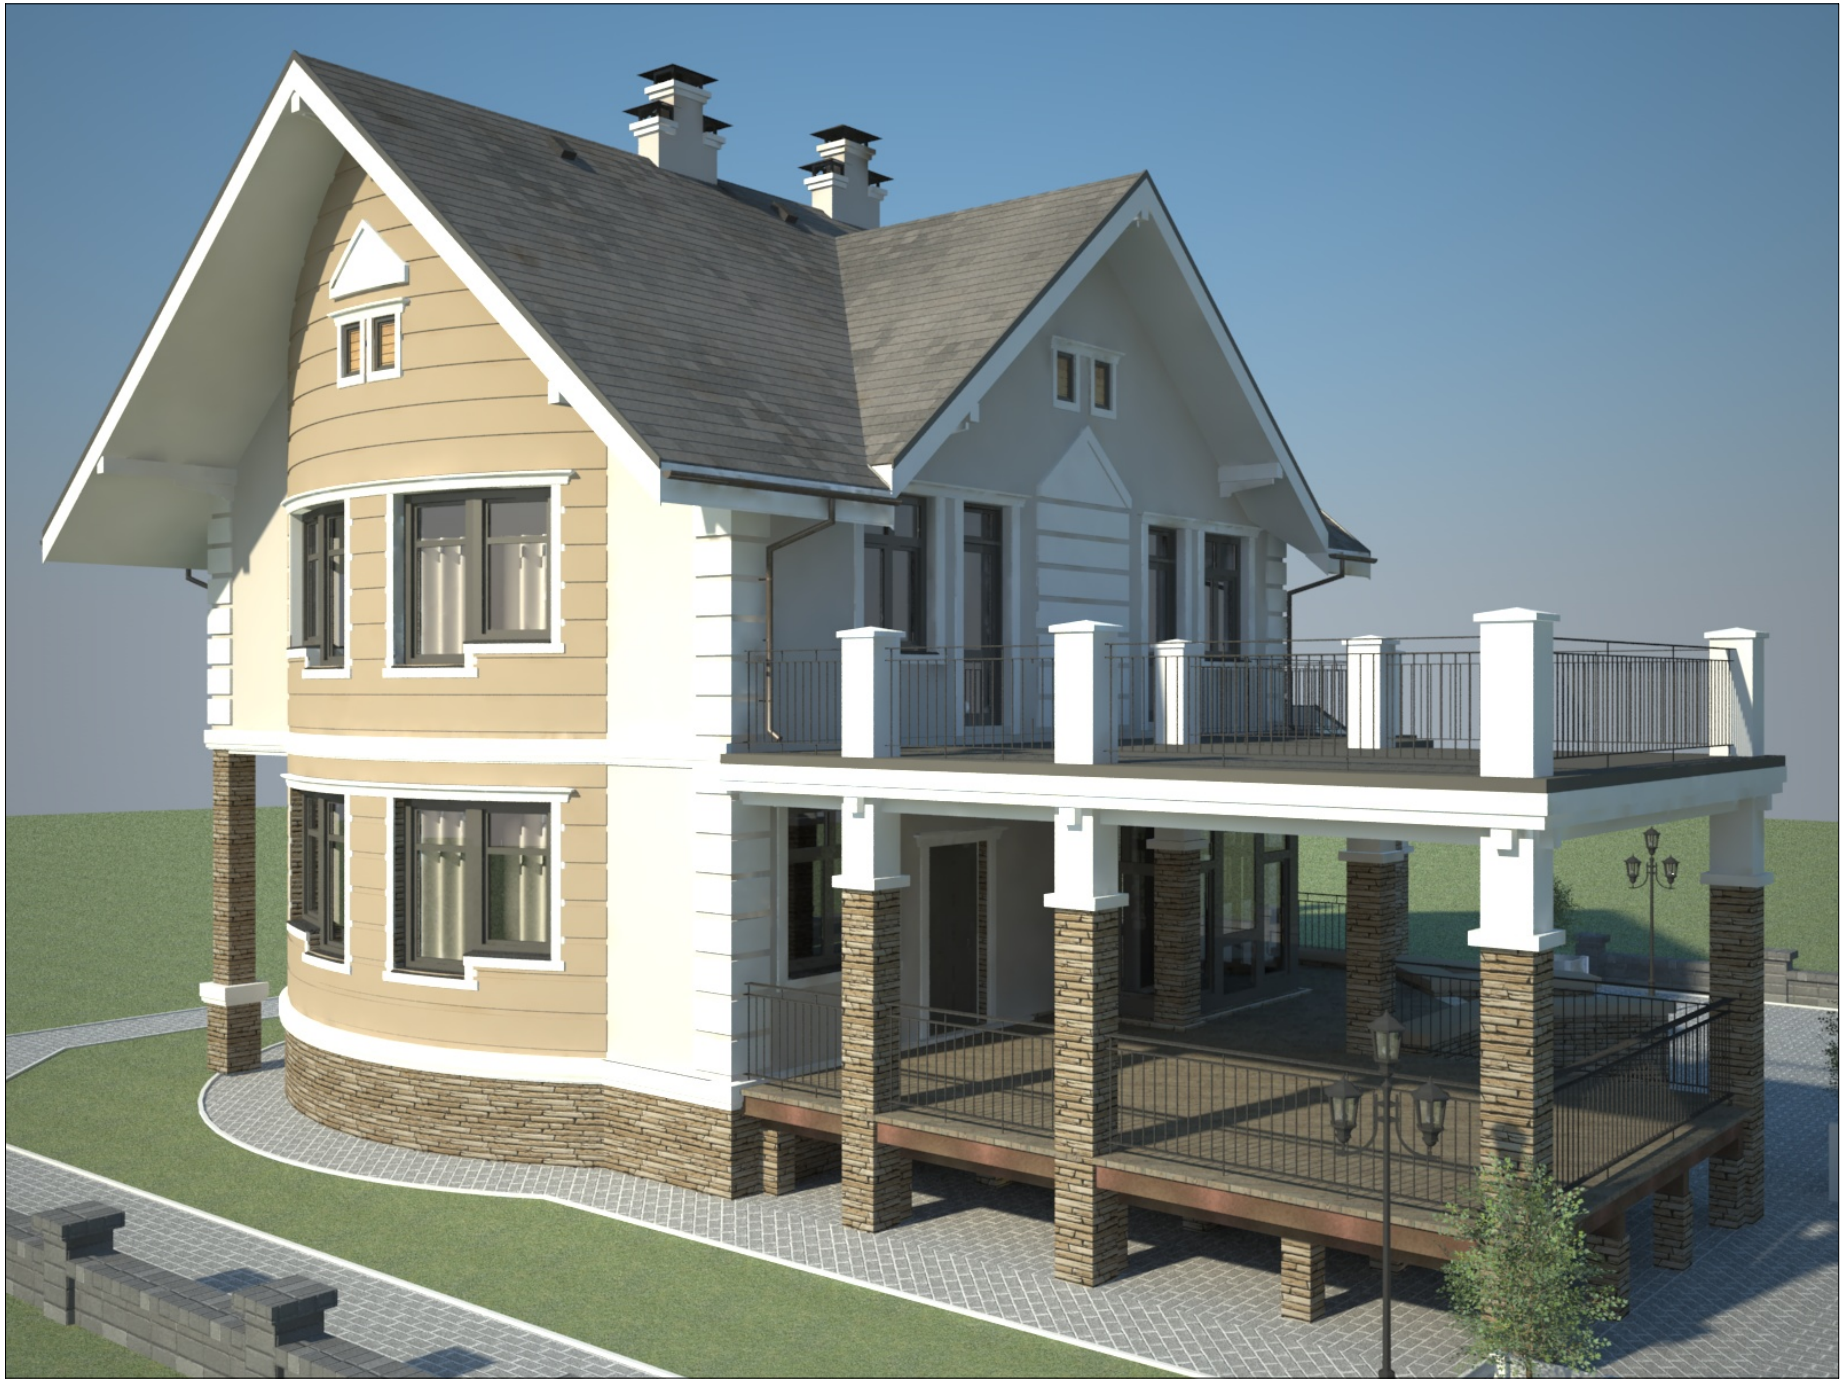

| | | | | | |
|---|---|---|---|---|---|
| ГИП | К.С. Юнусова | | | Визуализация | Лист |
| Архитектор | С. А. Юнусов | | | | 9 |

Проектирование и строительство индивидуальных жилых домов. ИП ЮНУСОВ С.А. perarh@gmail.com +7-913-625-91-20

| | | | | | |
|---|---|---|---|---|---|
| ГИП | К.С. Юнусова | | | Визуализация | Лист |
| Архитектор | С. А. Юнусов | | | | 10 |

Проектирование и строительство индивидуальных жилых домов. ИП ЮНУСОВ С.А. perarh@gmail.com +7-913-625-91-20

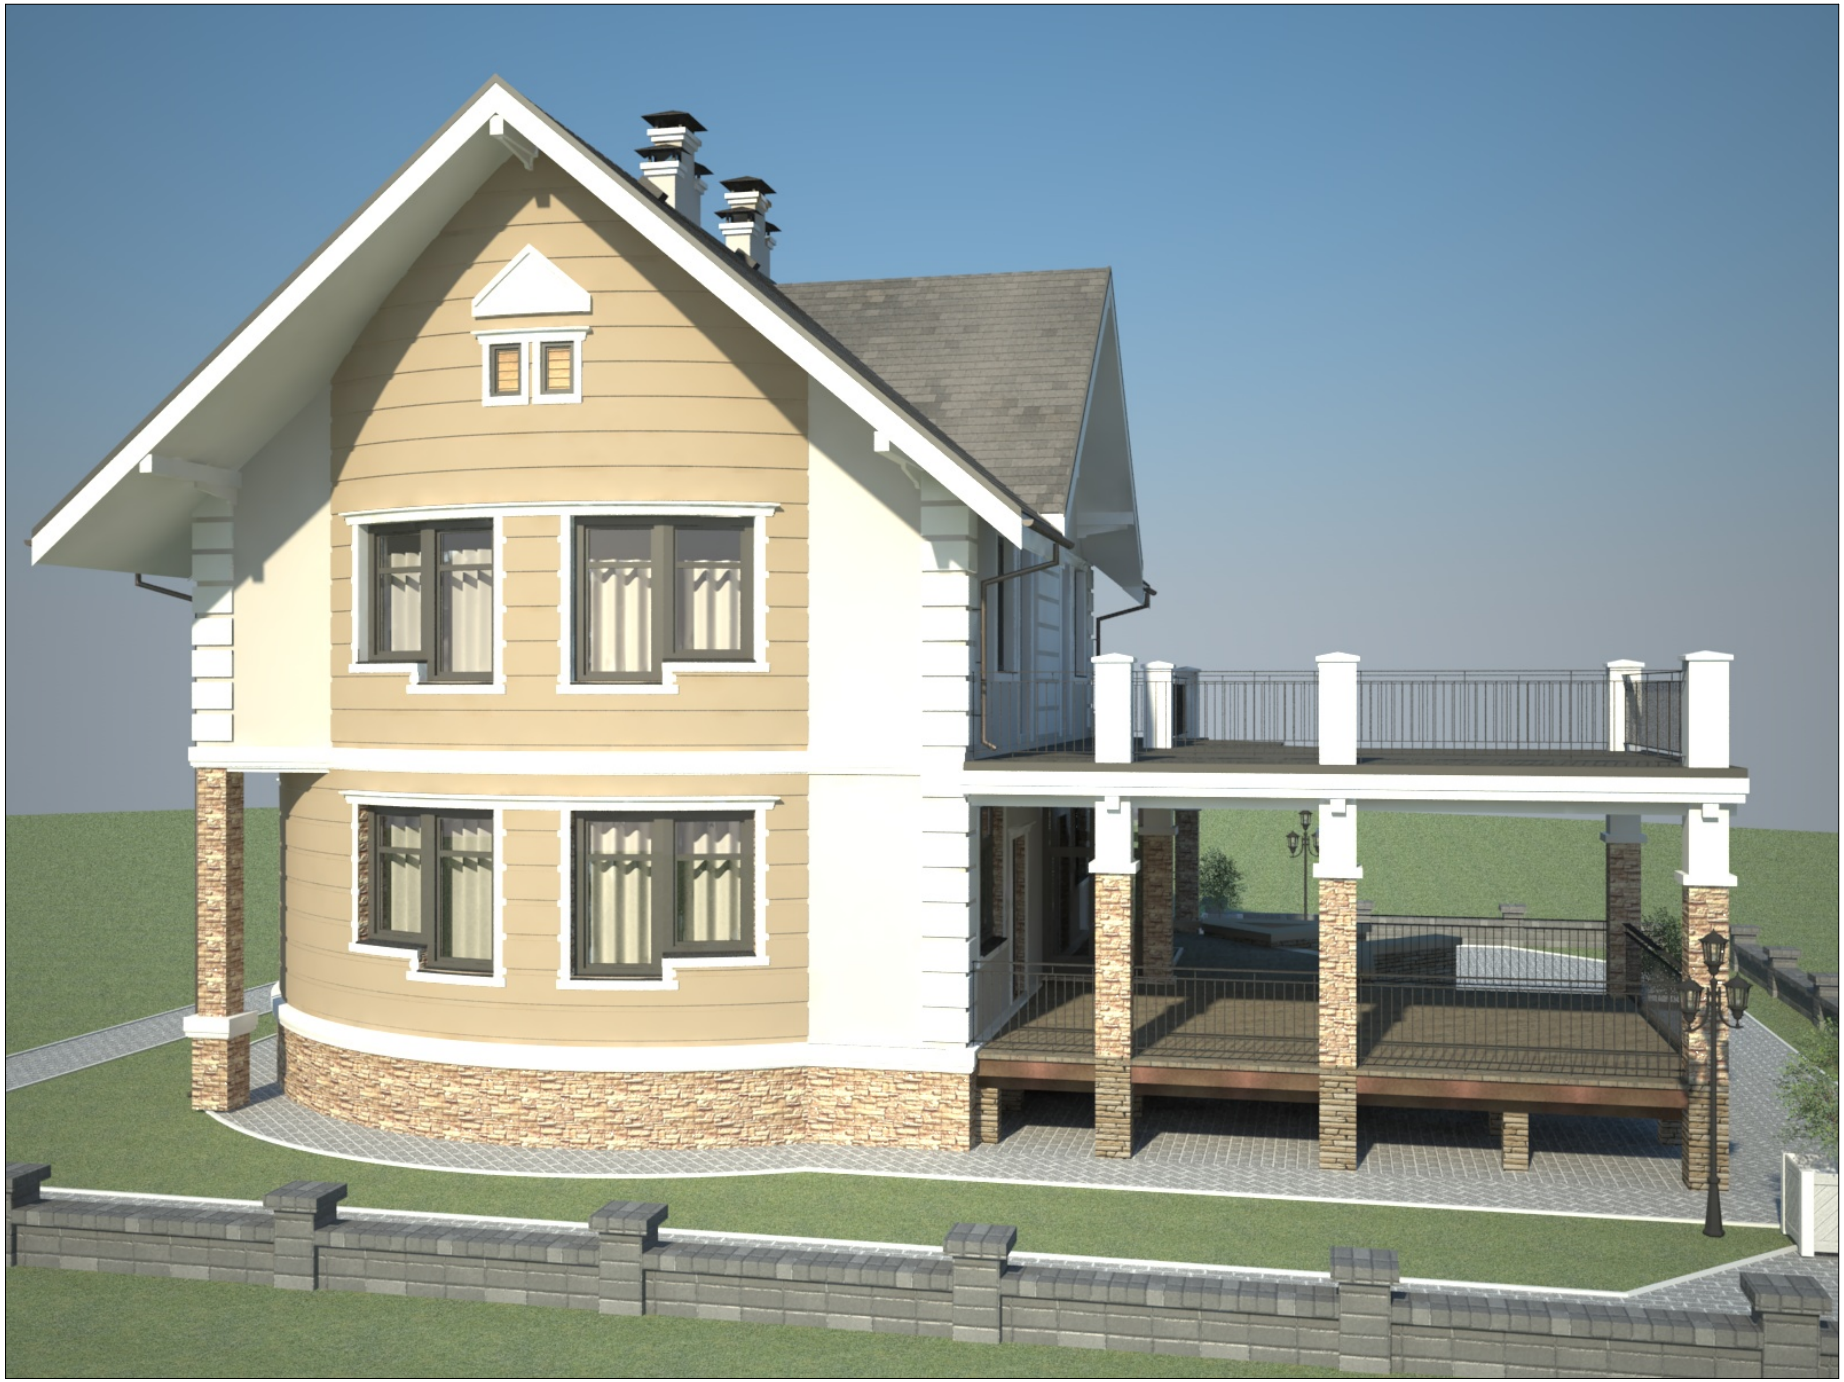

| | | | | | |
|---|---|---|---|---|---|
| ГИП | К.С. Юнусова | | | Визуализация | Лист |
| Архитектор | С. А. Юнусов | | | | 11 |

Проектирование и строительство индивидуальных жилых домов. ИП ЮНУСОВ С.А. perarh@gmail.com +7-913-625-91-20

| | | | | | |
|---|---|---|---|---|---|
| ГИП | К.С. Юнусова | | | Визуализация (вариант) | Лист |
| Архитектор | С. А. Юнусов | | | | 12 |

Проектирование и строительство индивидуальных жилых домов. ИП ЮНУСОВ С.А. perarh@gmail.com +7-913-625-91-20

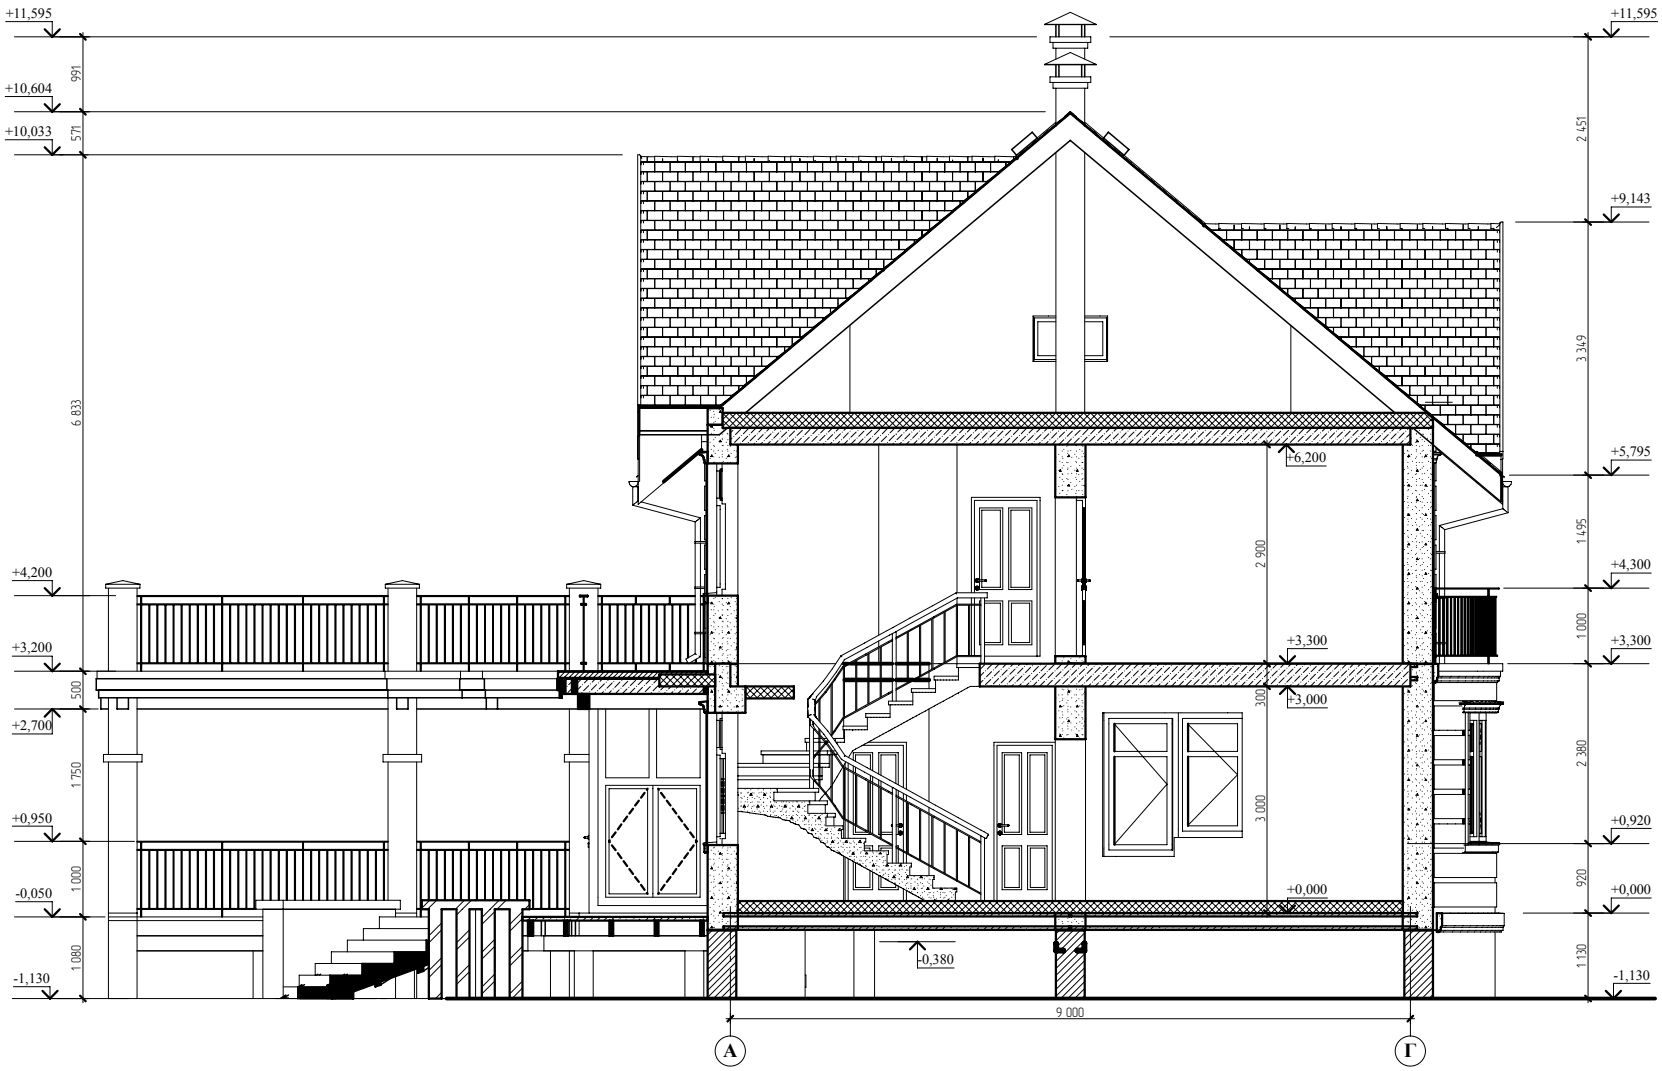


| | | | | | | | |
|---|---|---|---|---|---|---|---|
| ГАП | О.О.Загарских | | | Коттедж СБ-190<br>к. п. "Сосновые берега" Омского р-на | Стадия | Лист | Листов |
| ГИП | К.С. Юнусова | | | | РП | 13 | |
| Архитектор | С. А. Юнусов | | | Разрез 1-1 | ИП ЮНУСОВ С.А.<br>perarh@gmail.com<br>+7-913-625-91-20 | | |
| Выполнил | | | | | | | |
| Н.контроль | | | | | | | |