СХЕМА РАСПОЛОЖЕНИЯ ФУНДАМЕНТОВ

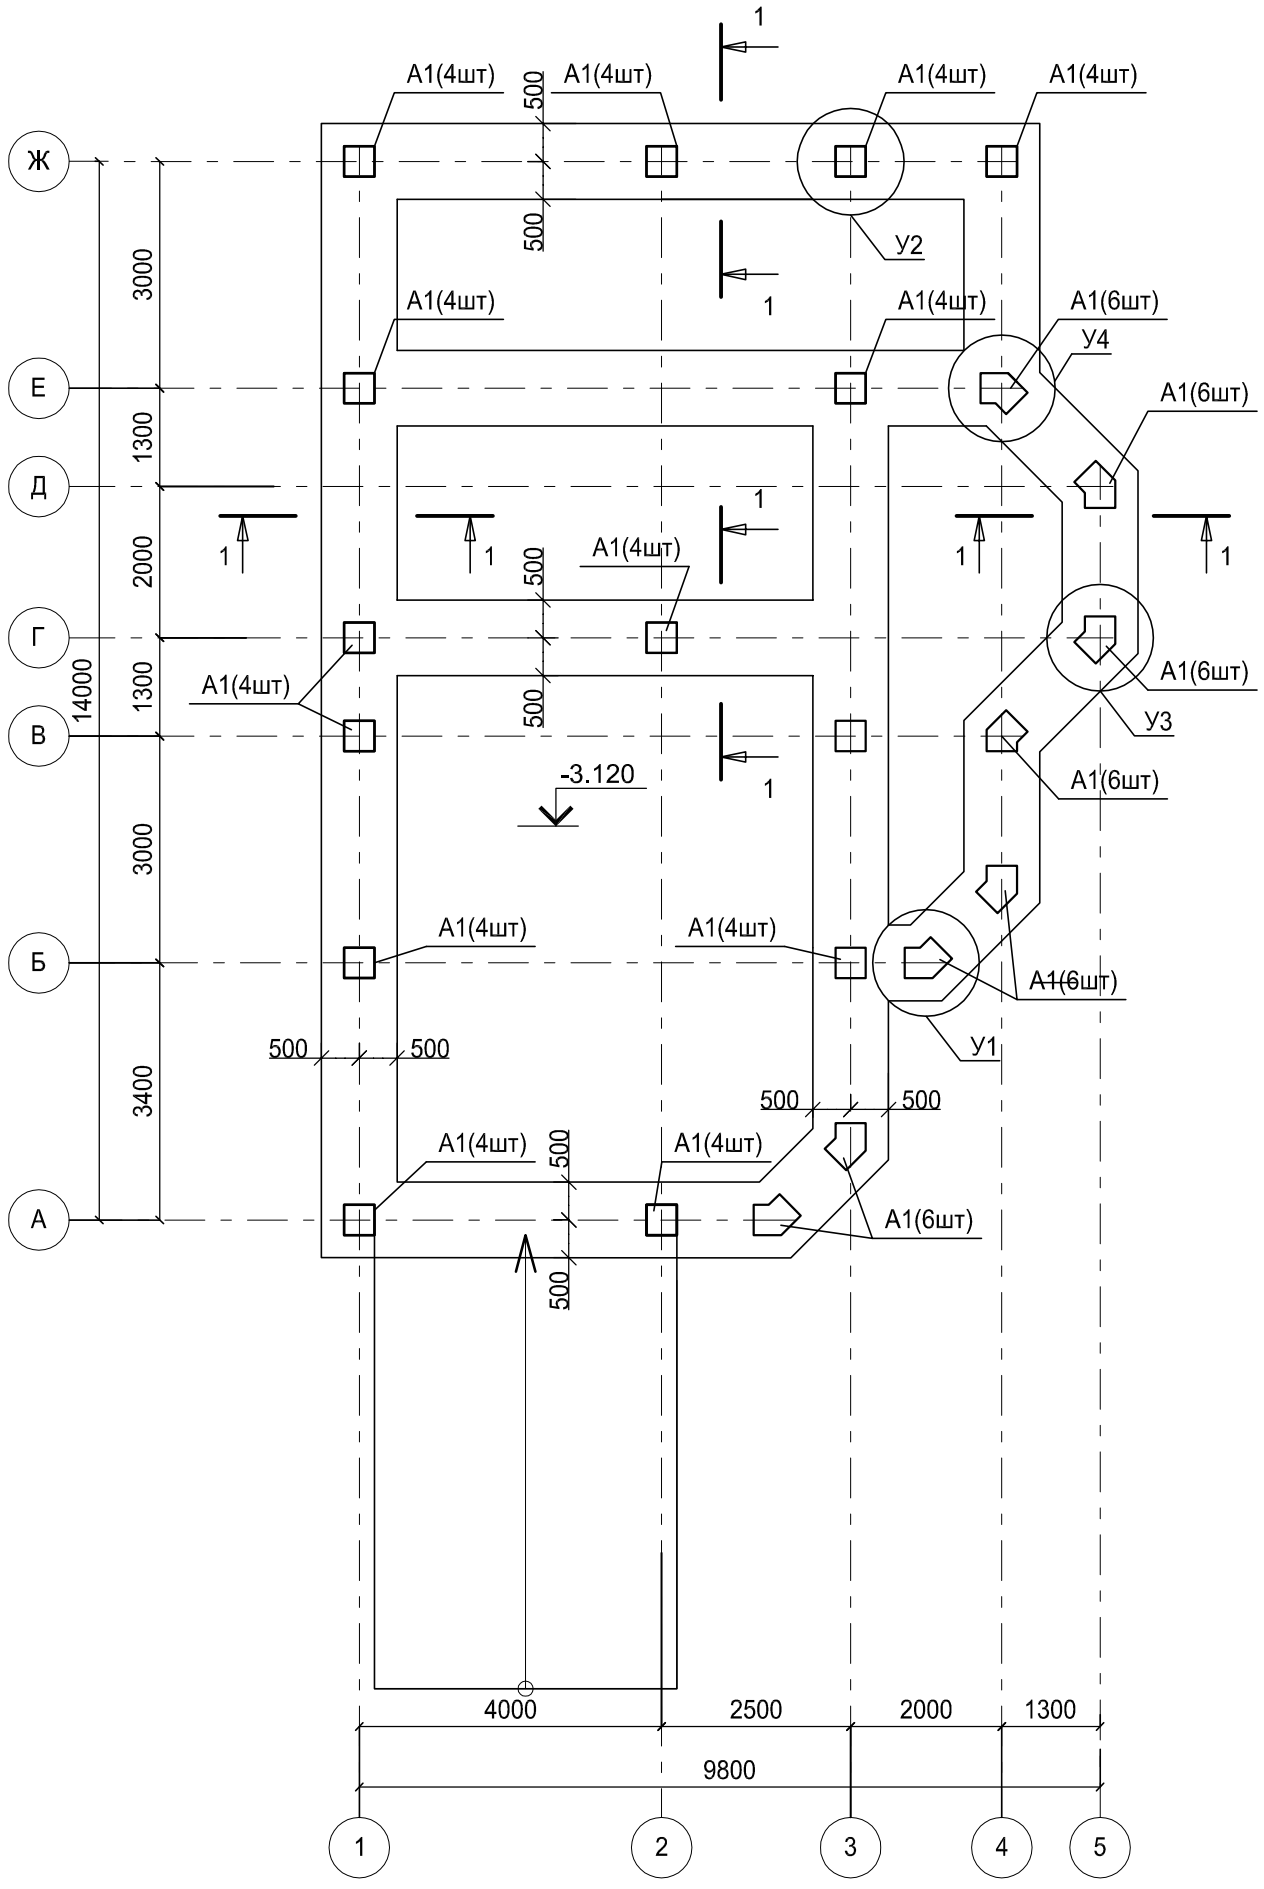

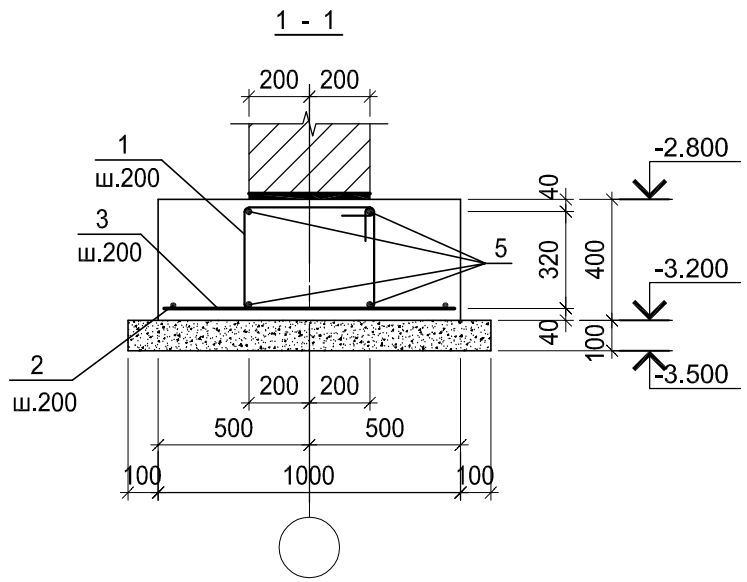

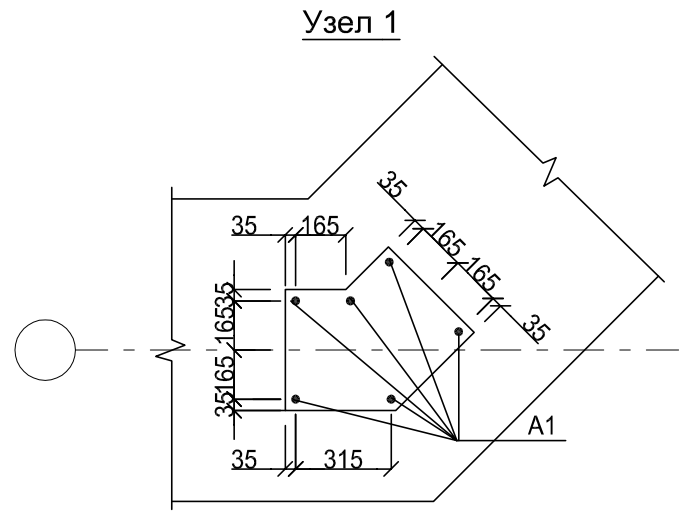

Спецификация расхода материалов на устройство фундаментов .

Поз.	Обозначение	Наименование	Кол.	Масса ед., кг	Приме-чание
		Детали			
1*	См. ведомость деталей	Ø4A-I ГОСТ 5781-82*; L=1680	312	0.37	
2		Ø8A-III; L=м.п.	315	0.222	
3		Ø12A-III; L=860	317	0.34	
4*	---//---	Ø6A-I; L=1440	48	0.32	
5		Ø14A-III; L=м.п.	249.6	0.888	
6		Ø16A-III; L=1700	104	2.68	
		Материалы			
		Бетон кл.В7.5 $м^3$;	7.5		
		Бетон кл.В15 $м^3$;	25.0		

Узел 2

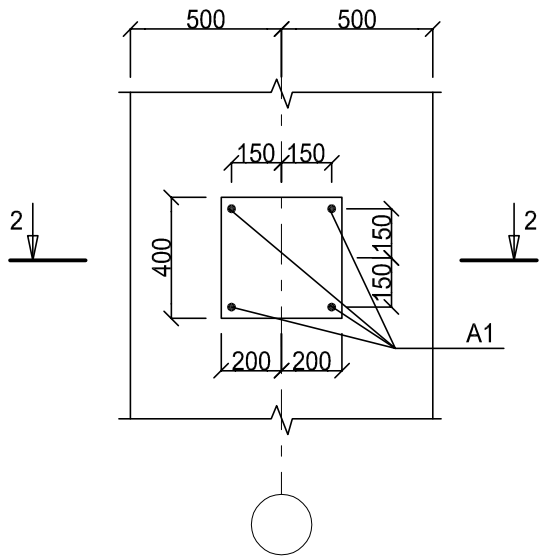

1 - 1

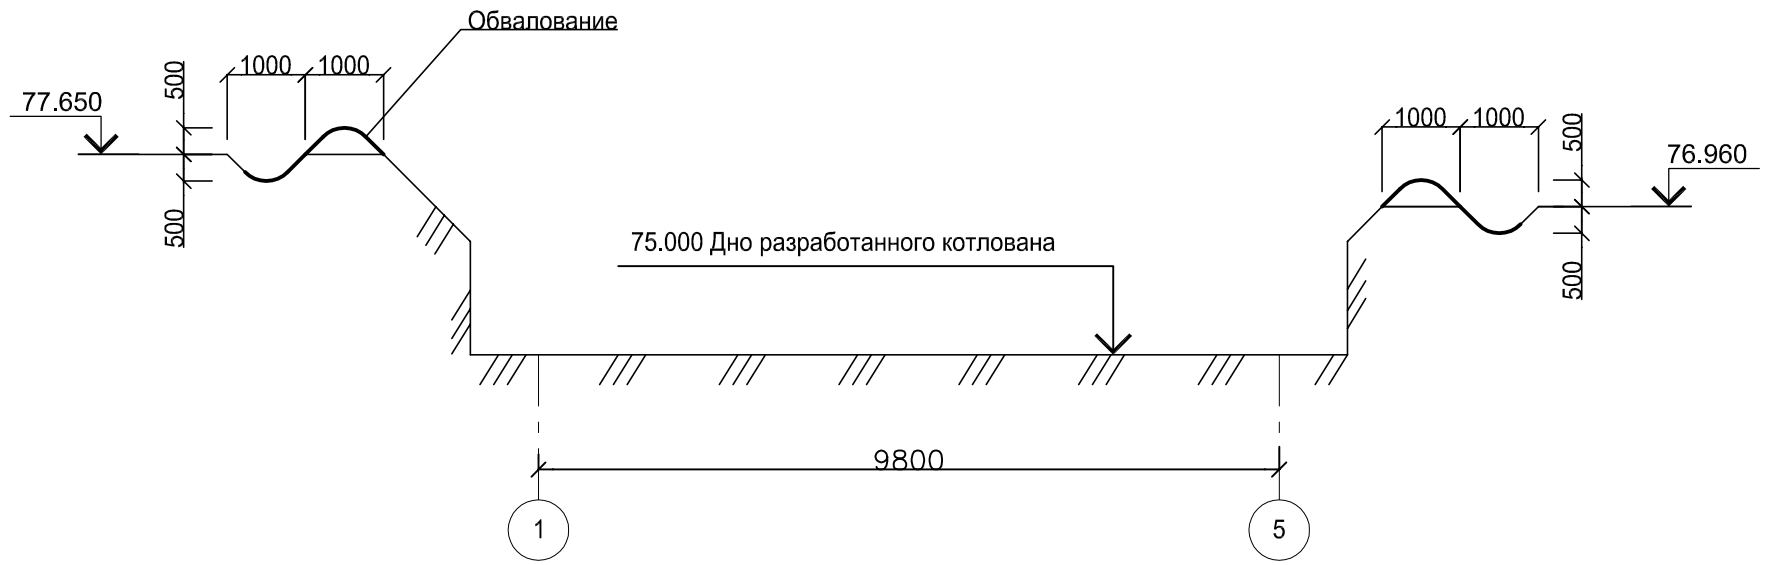

2 - 2

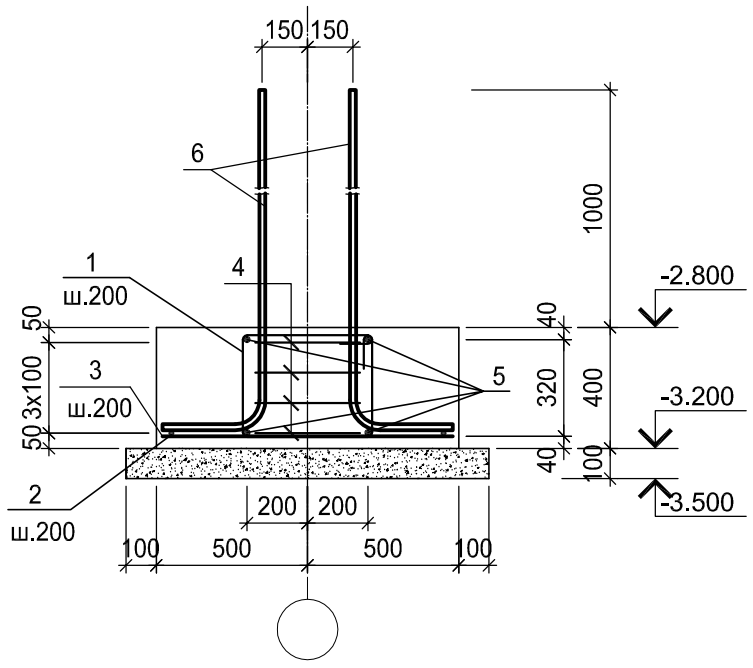

2 - 2

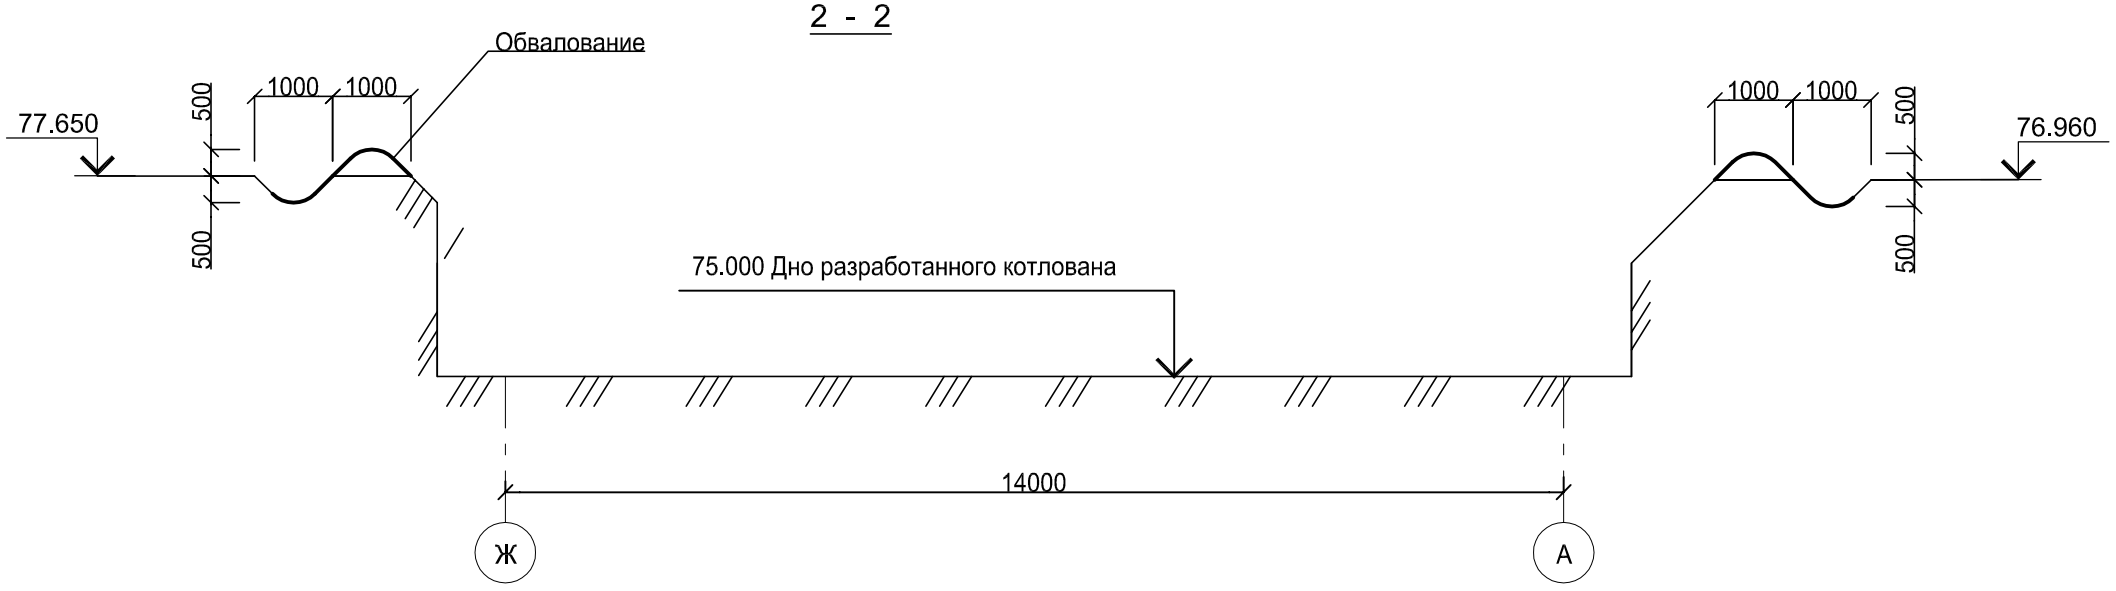

Узел 3

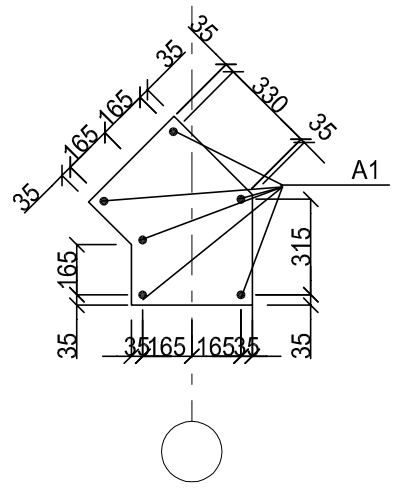

Узел 4

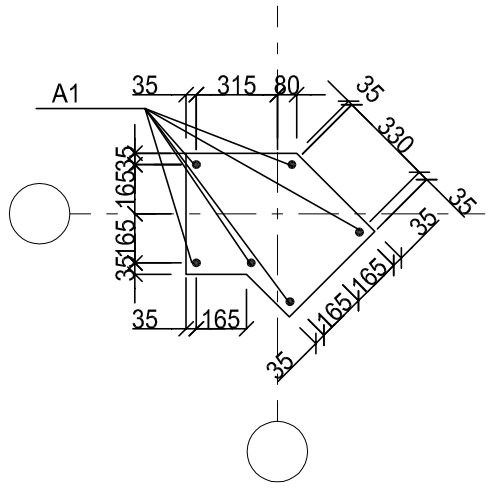

Ведомость деталей

Поз.	Эскиз
1(6)	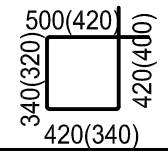

Развертка каркаса по оси "А"

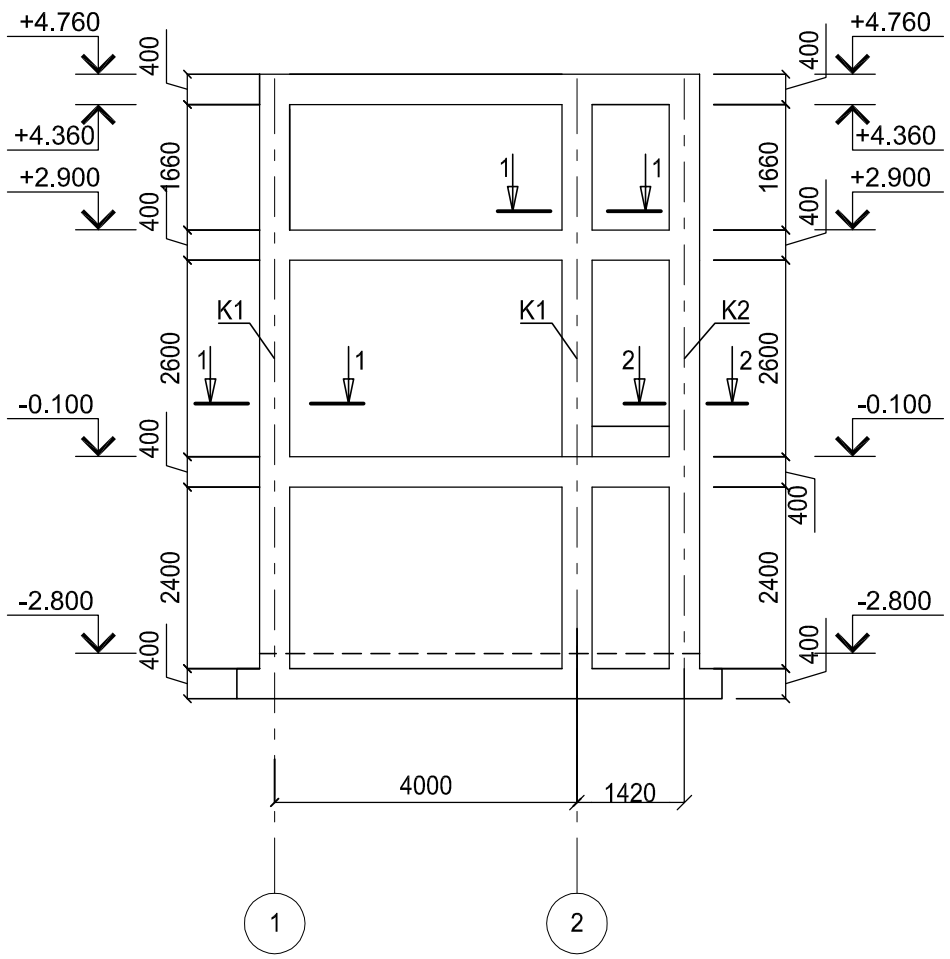

Развертка каркаса по оси "Г"

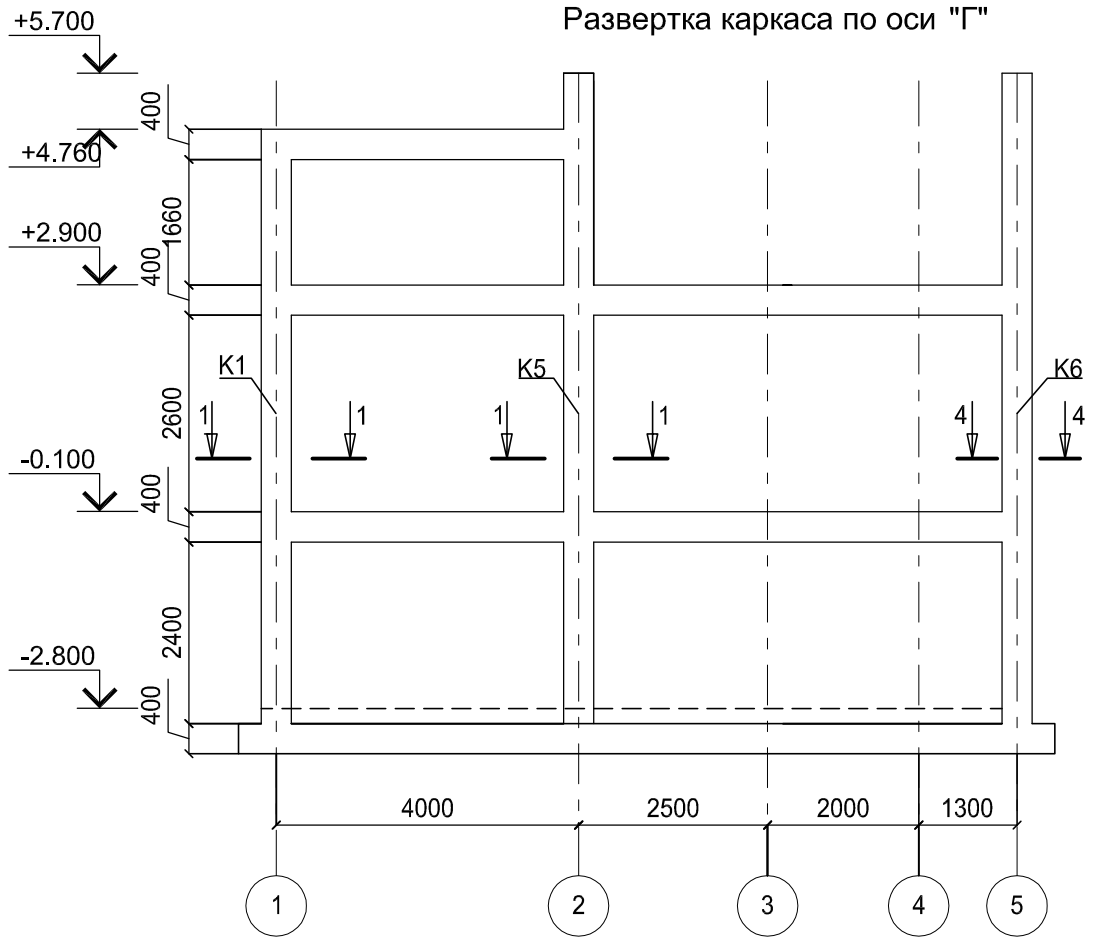

Развертка каркаса по оси "5"

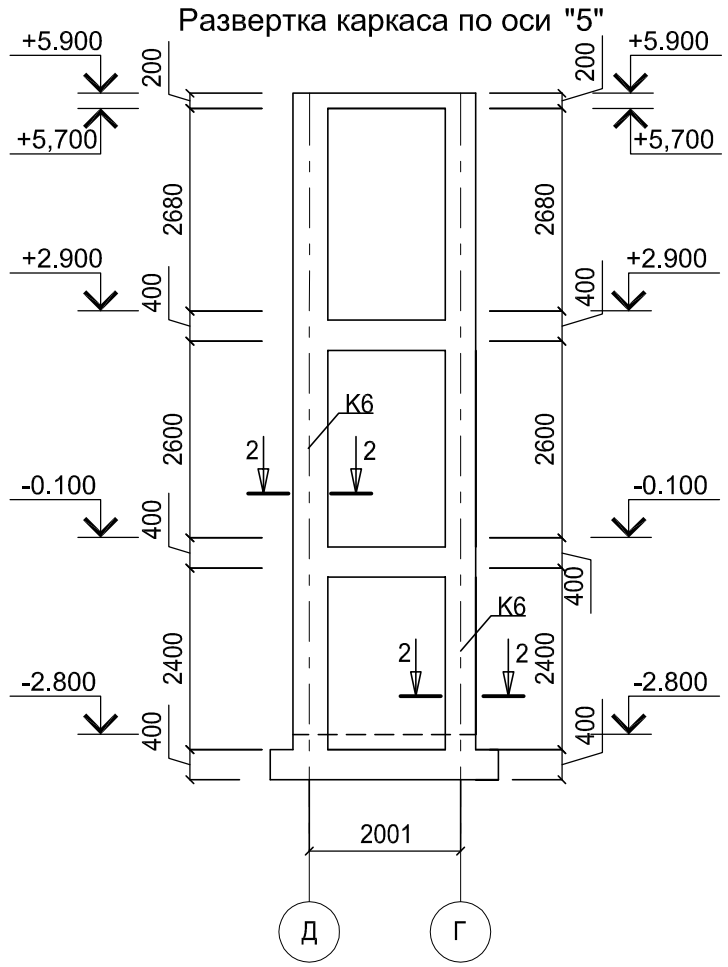

Развертка каркаса по оси "1"

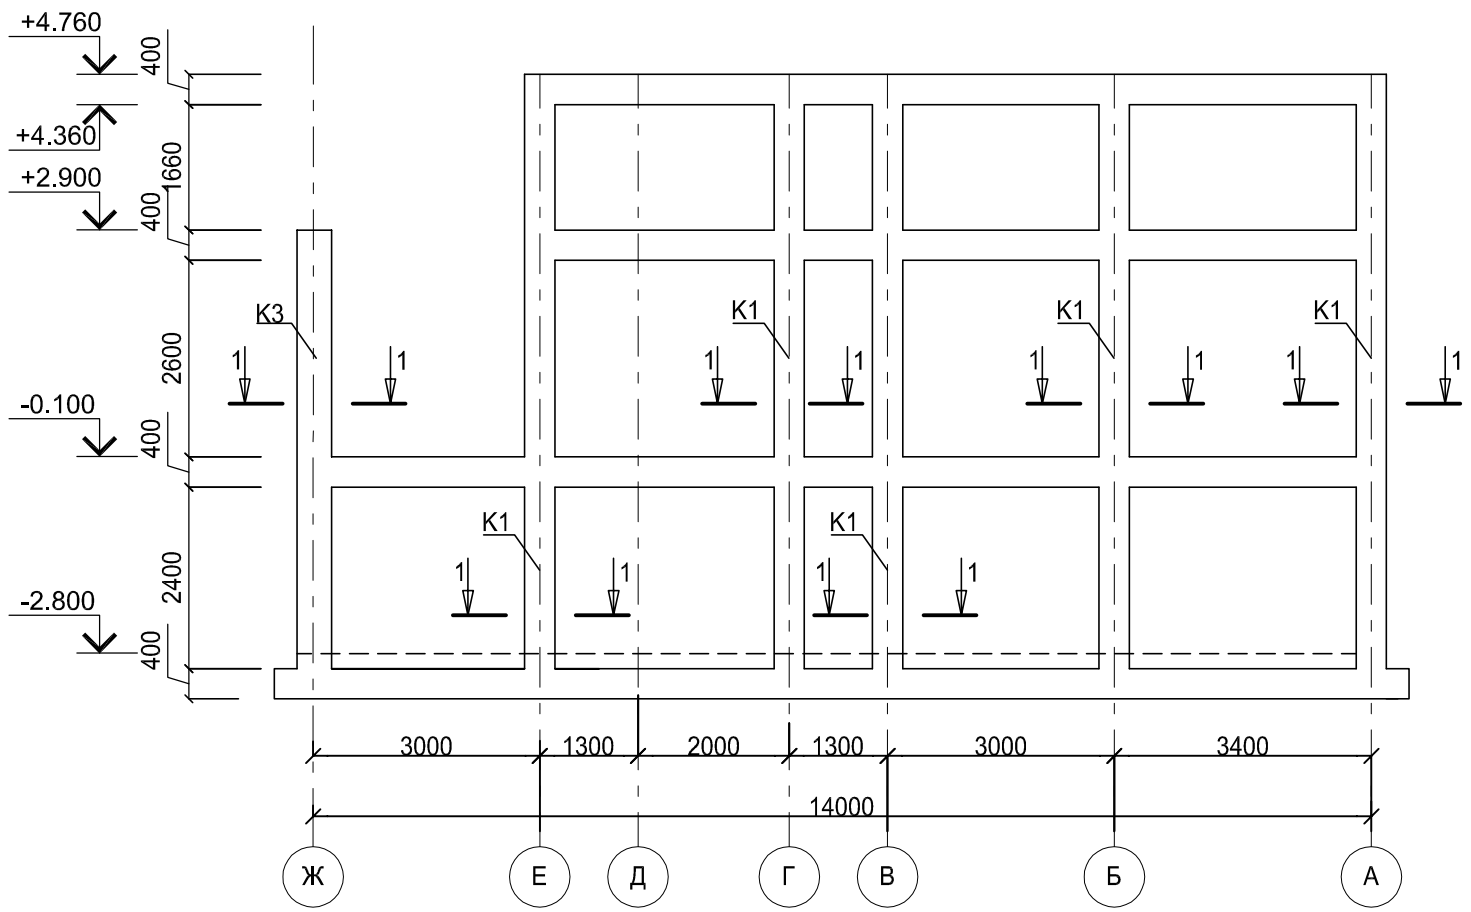

СХЕМА АРМИРОВАНИЯ ПЛИТЫ НА ОТМ . -0,100.

Нижнее армирование

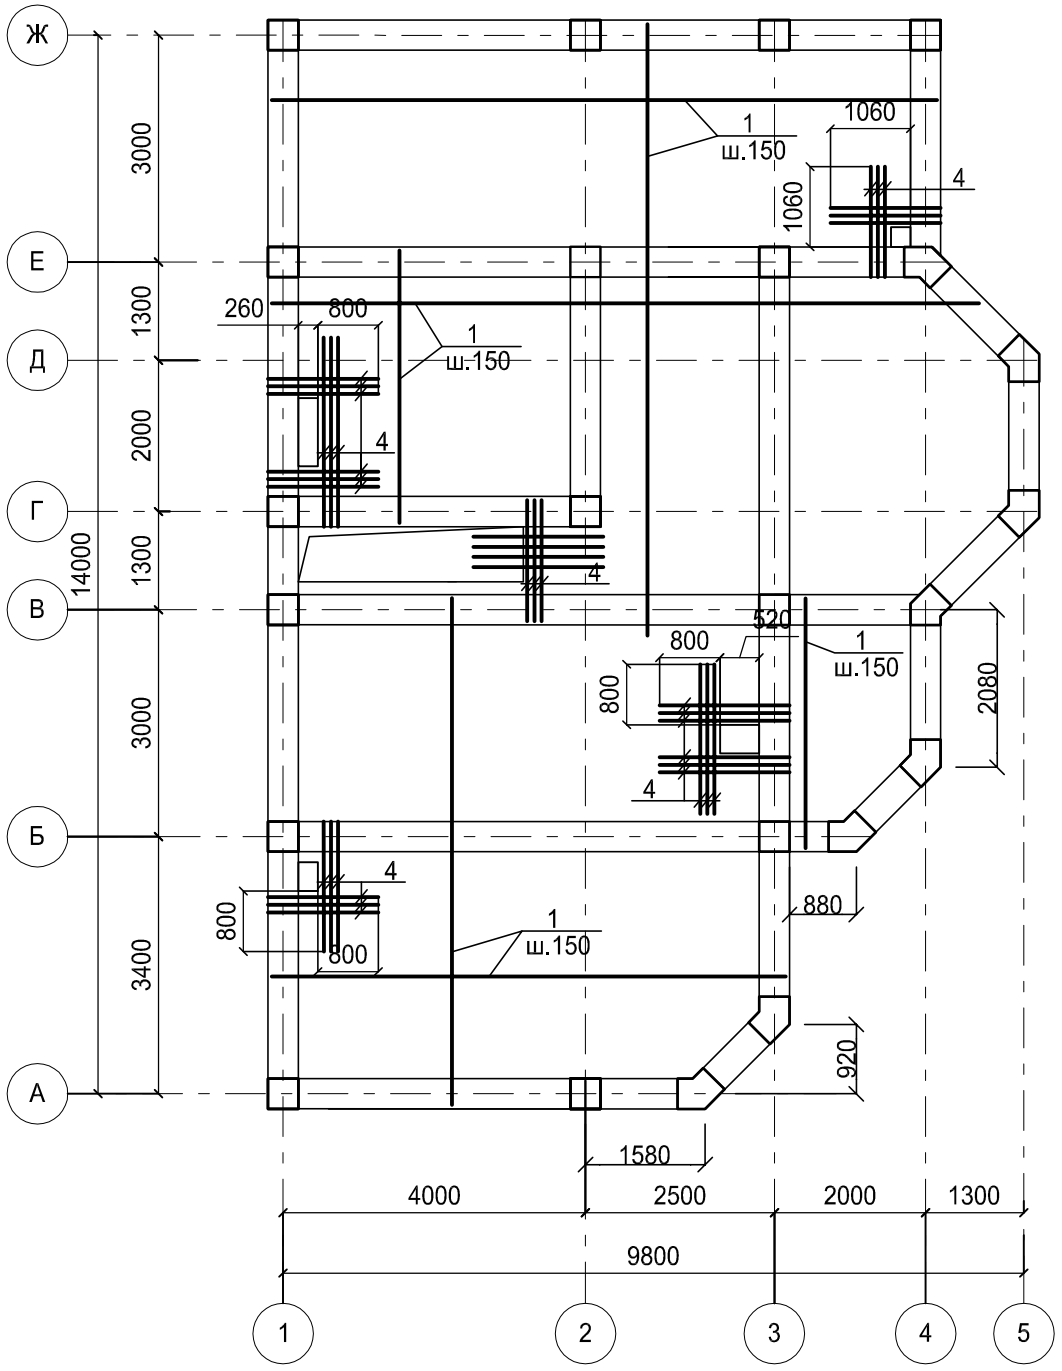

Верхнее армирование

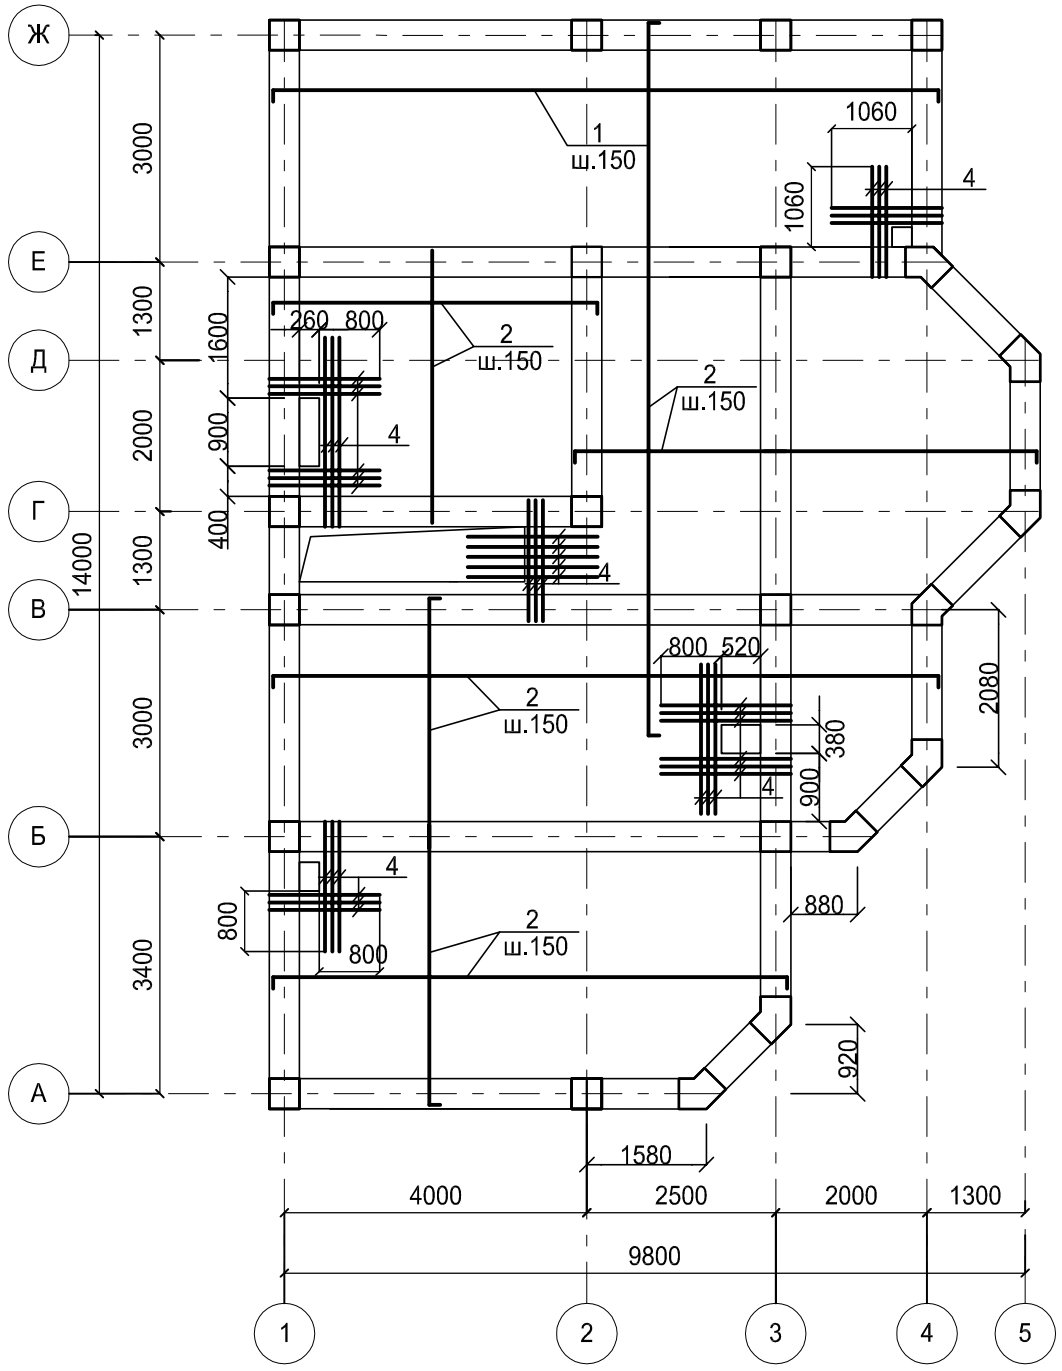

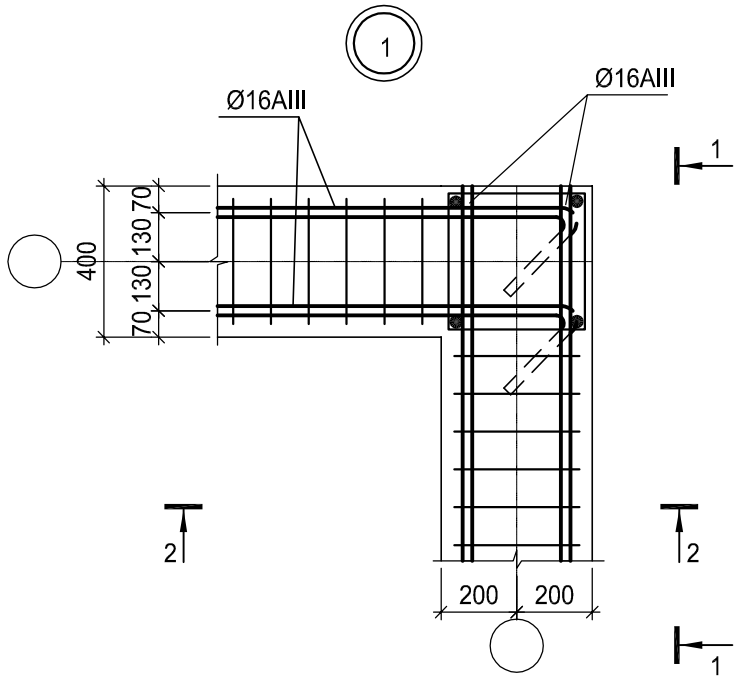
1
Ø16AIII
Ø16AIII
1
400
70
130
70
2
2
200
200
1

2 - 2

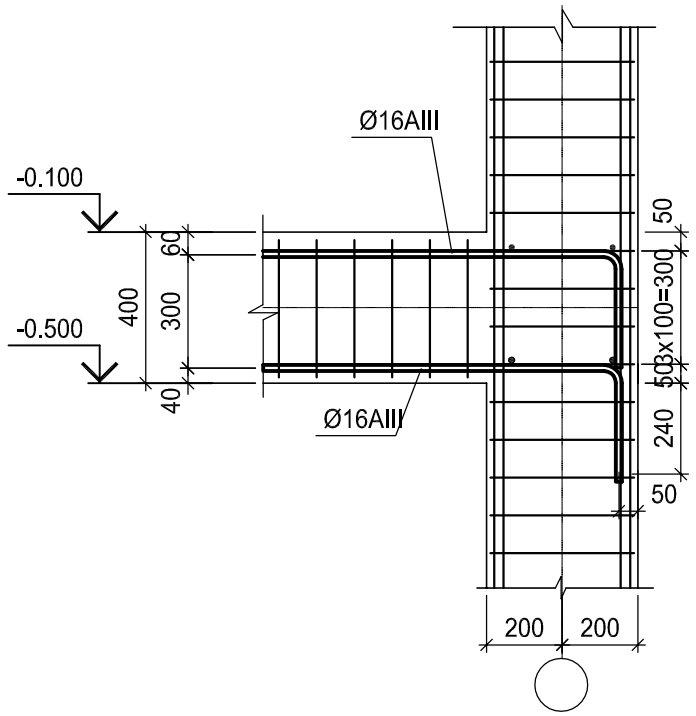
Ø16AIII
-0.100
-0.500
400
60
300
40
Ø16AIII
50
3x100=300
50
240
50
200
200

3 - 3

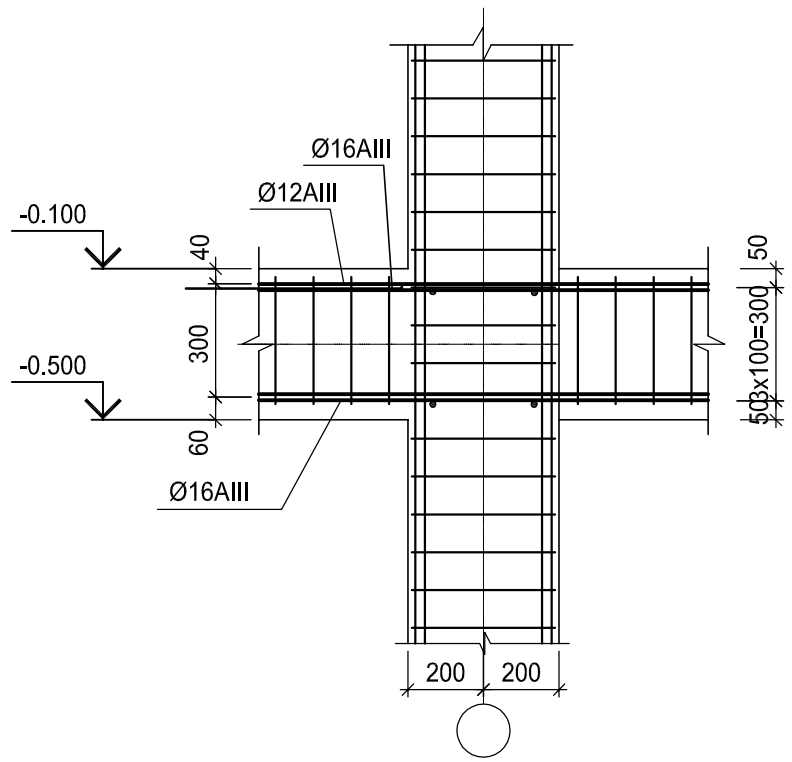
Ø16AIII
Ø12AIII
-0.100
-0.500
40
300
60
Ø16AIII
50
3x100=300
50
200
200

1 - 1

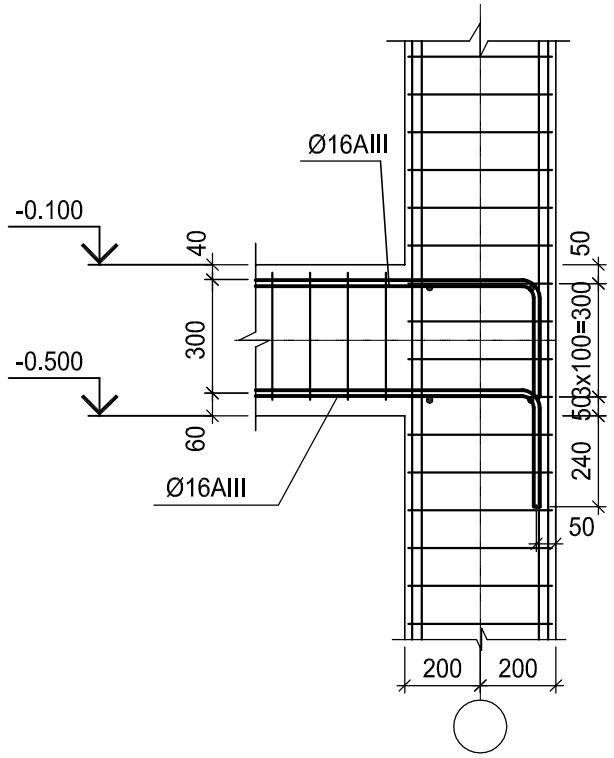
Ø16AIII
-0.100
-0.500
40
300
60
Ø16AIII
50
3x100=300
50
240
50
200
200

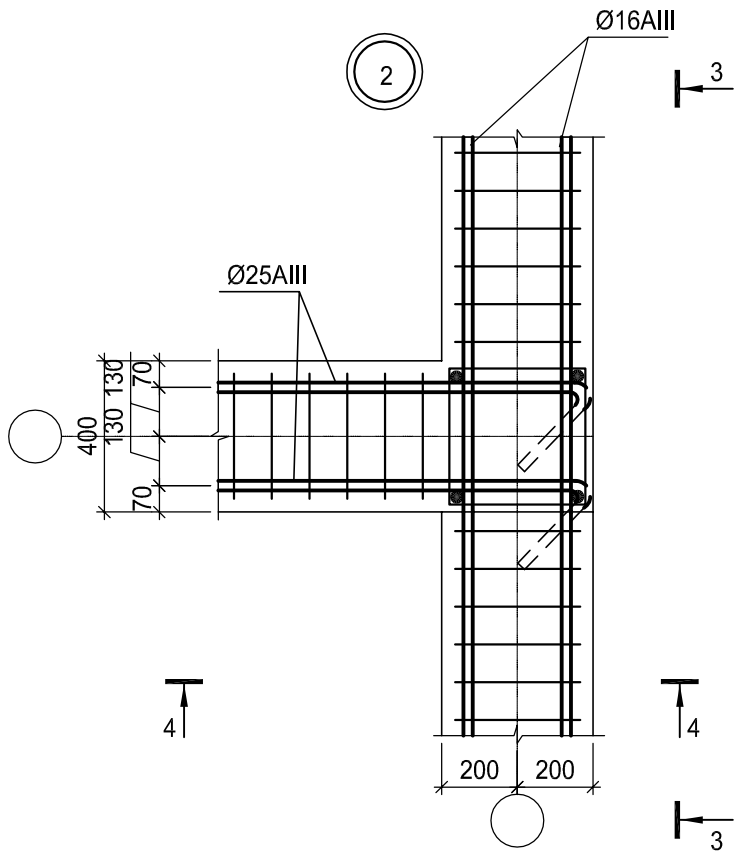
2
Ø16AIII
3
Ø25AIII
400
130
70
130
70
4
4
200
200
3

4 - 4

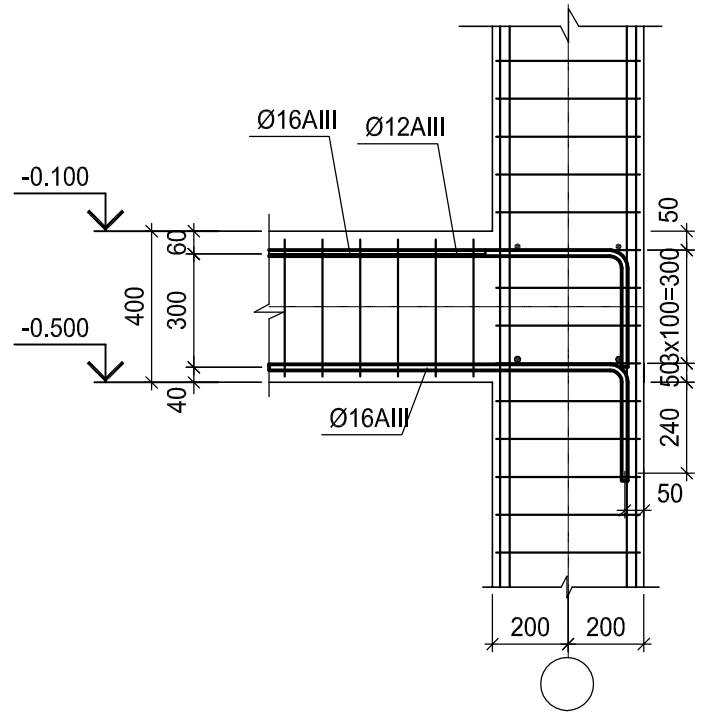
Ø16AIII
Ø12AIII
-0.100
-0.500
400
60
300
40
Ø16AIII
50
3x100=300
50
240
50
200
200