План фундаментов

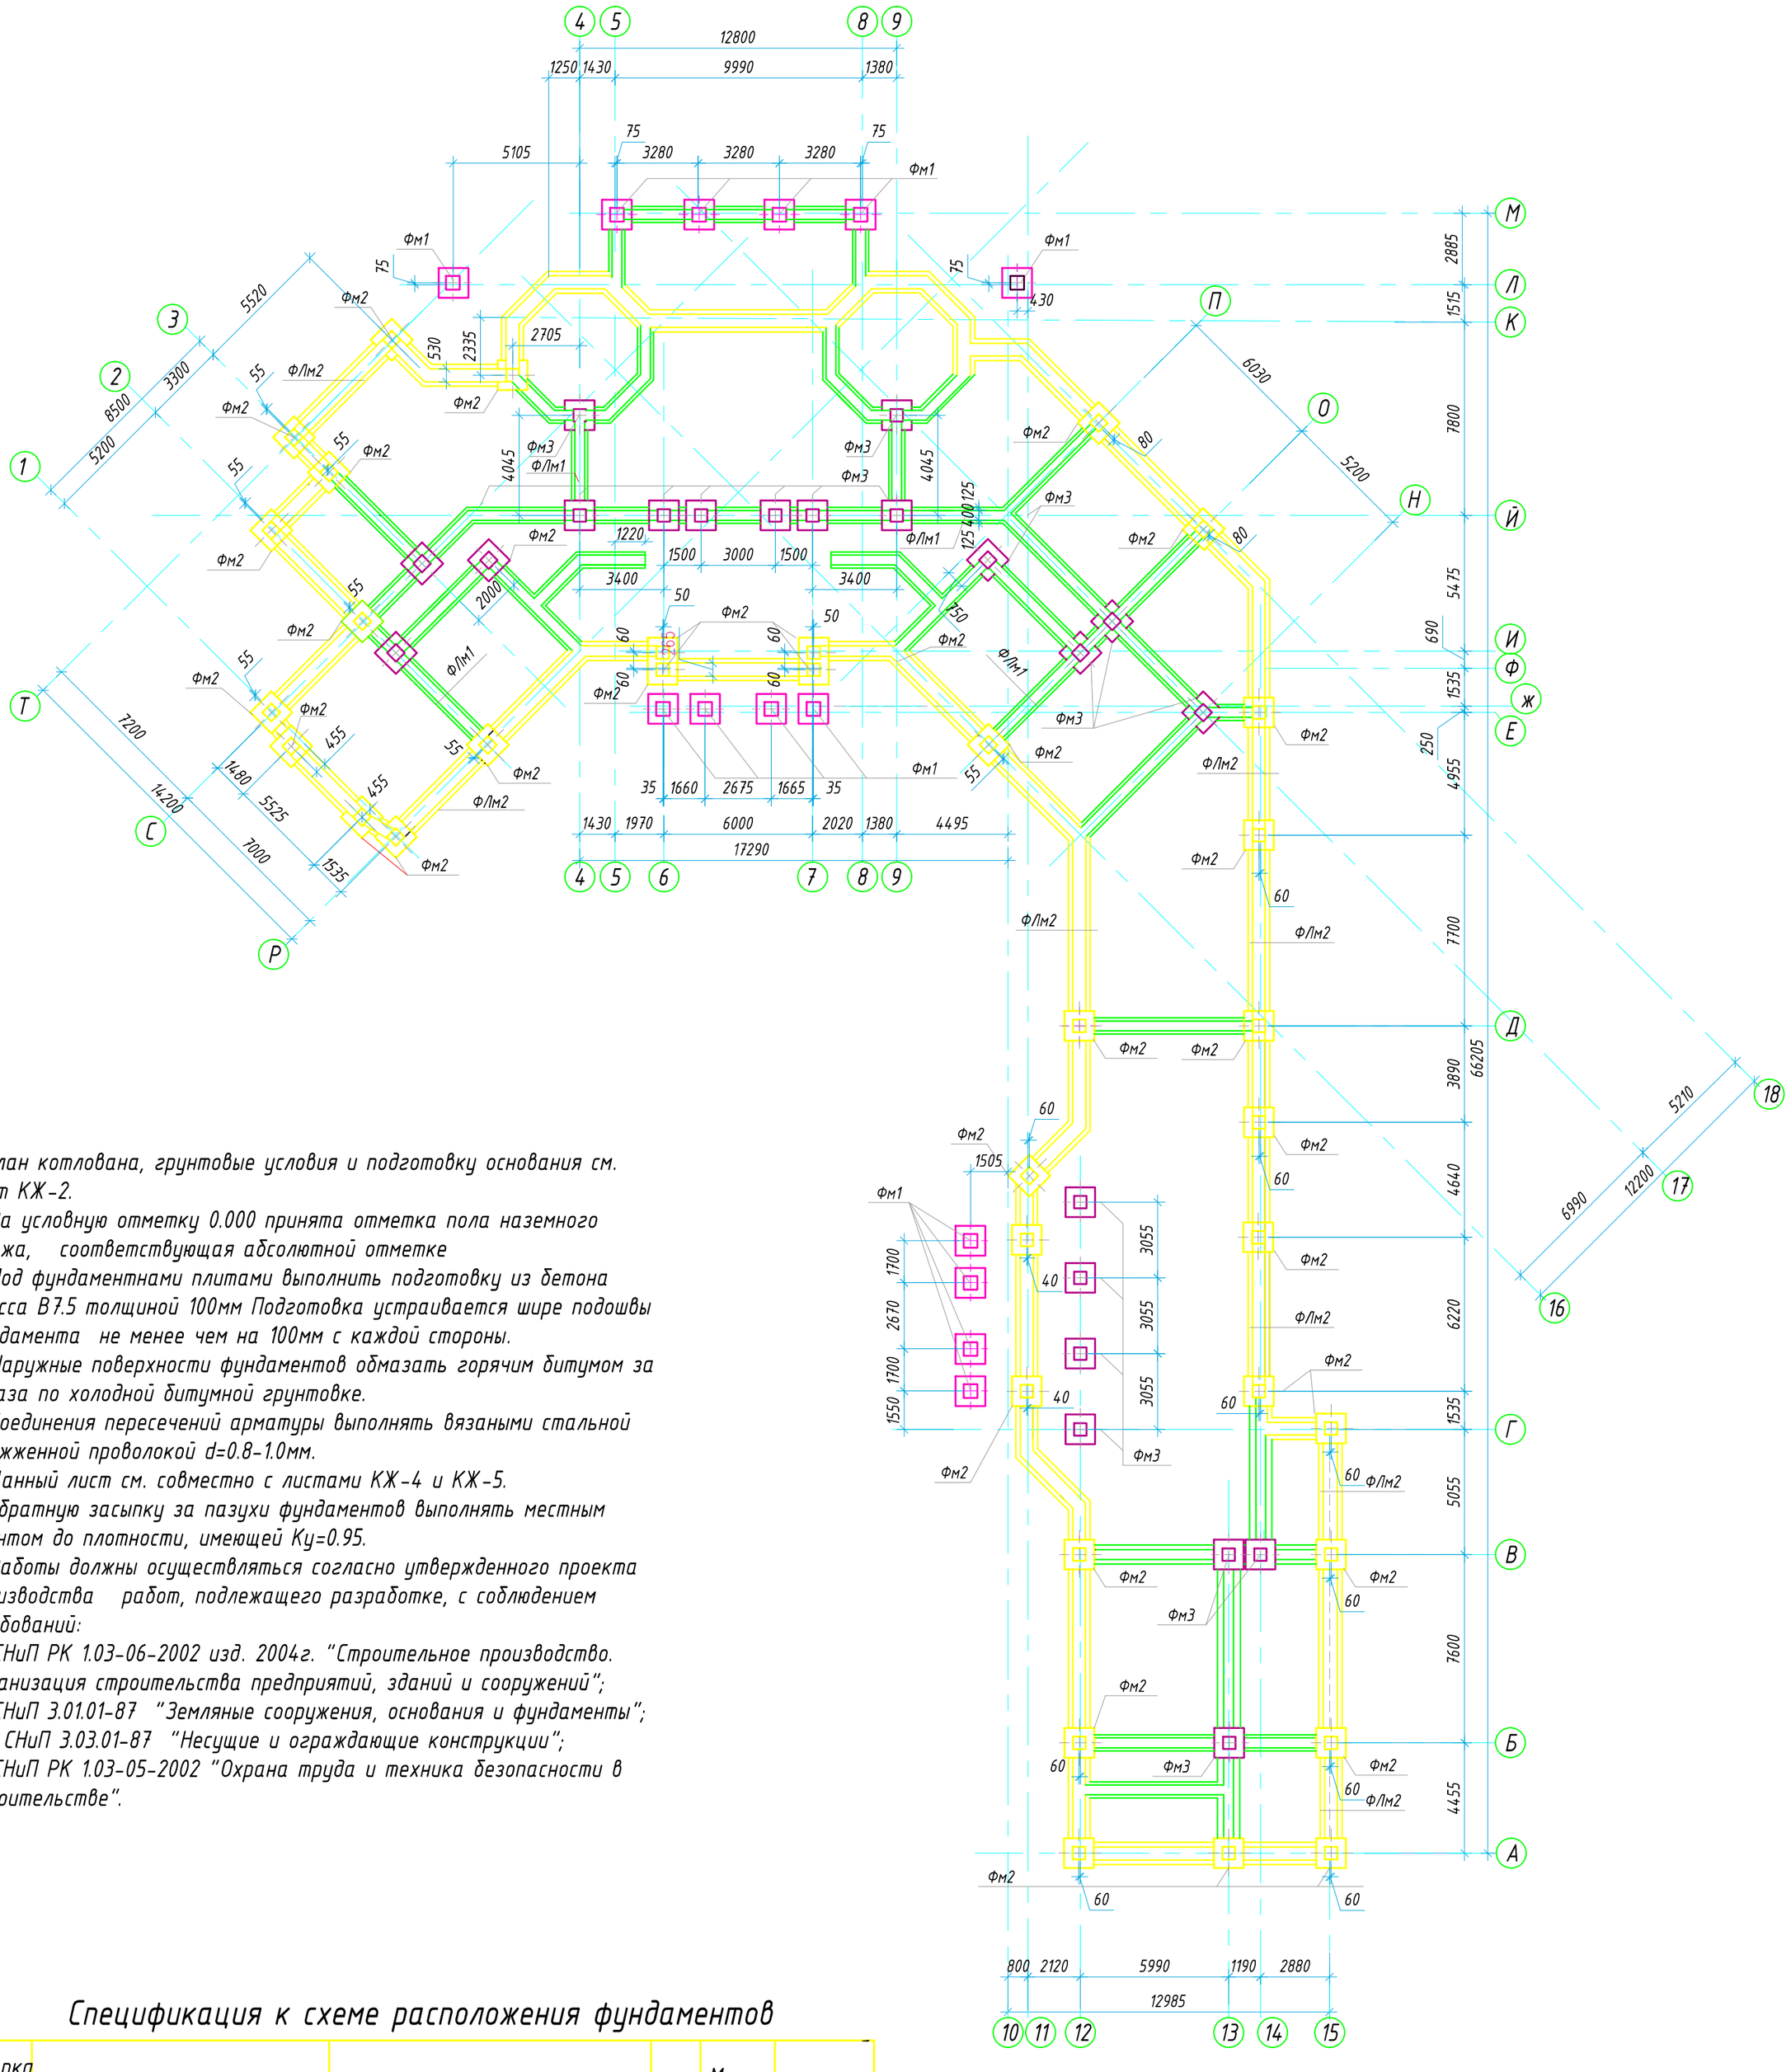

1. План котлована, грунтовые условия и подготовку основания см. лист КЖ-2.
2. За условную отметку 0.000 принята отметка пола наземного этажа, соответствующая абсолютной отметке
3. Под фундаментнами плитами выполнить подготовку из бетона класса В7.5 толщиной 100мм Подготовка устраивается шире подошвы фундамента не менее чем на 100мм с каждой стороны.
4. Наружные поверхности фундаментов обмазать горячим битумом за 2 раза по холодной битумной грунтовке.
5. Соединения пересечений арматуры выполнять вязаными стальной отожженной проволокой d=0.8-1.0мм.
6. Данный лист см. совместно с листами КЖ-4 и КЖ-5.
7. Обратную засыпку за пазухи фундаментов выполнять местным грунтом до плотности, имеющей Ку=0.95.
8. Работы должны осуществляться согласно утвержденного проекта производства работ, подлежащего разработке, с соблюдением требований:
- СНиП РК 1.03-06-2002 изд. 2004г. "Строительное производство. Организация строительства предприятий, зданий и сооружений";
- СНиП 3.01.01-87 "Земляные сооружения, основания и фундаменты";
- СНиП 3.03.01-87 "Несущие и ограждающие конструкции";
- СНиП РК 1.03-05-2002 "Охрана труда и техника безопасности в строительстве".

Спецификация к схеме расположения фундаментов

Марка поз.	Обозначение	Наименование	кол.	Масса ед.кг	Примеч.
Фм1	КЖ-4	Фундамент монолитный Фм1	14		
Фм2	КЖ-4	Фундамент монолитный Фм2	53		
Фм3	КЖ-4	Фундамент монолитный Фм3	32		
Ф/Лм1	КЖ-5	Фундамент ленточный Ф/Лм1			139.4п.м.
Ф/Лм2	КЖ-5	Фундамент ленточный Ф/Лм2			157.7 п.м.

ВЗАМЕН.ИНВ N
ПОДПИСЬ И ДАТА
ИНВ. № ПОД

Изм.	Кол.уч	Лист	Nдок.	Подпись	Дата
ГИП					2012г
Разраб.					

-КЖ

Стадия	Лист	Листов
Р	3	

План фундаментов

Формат А2