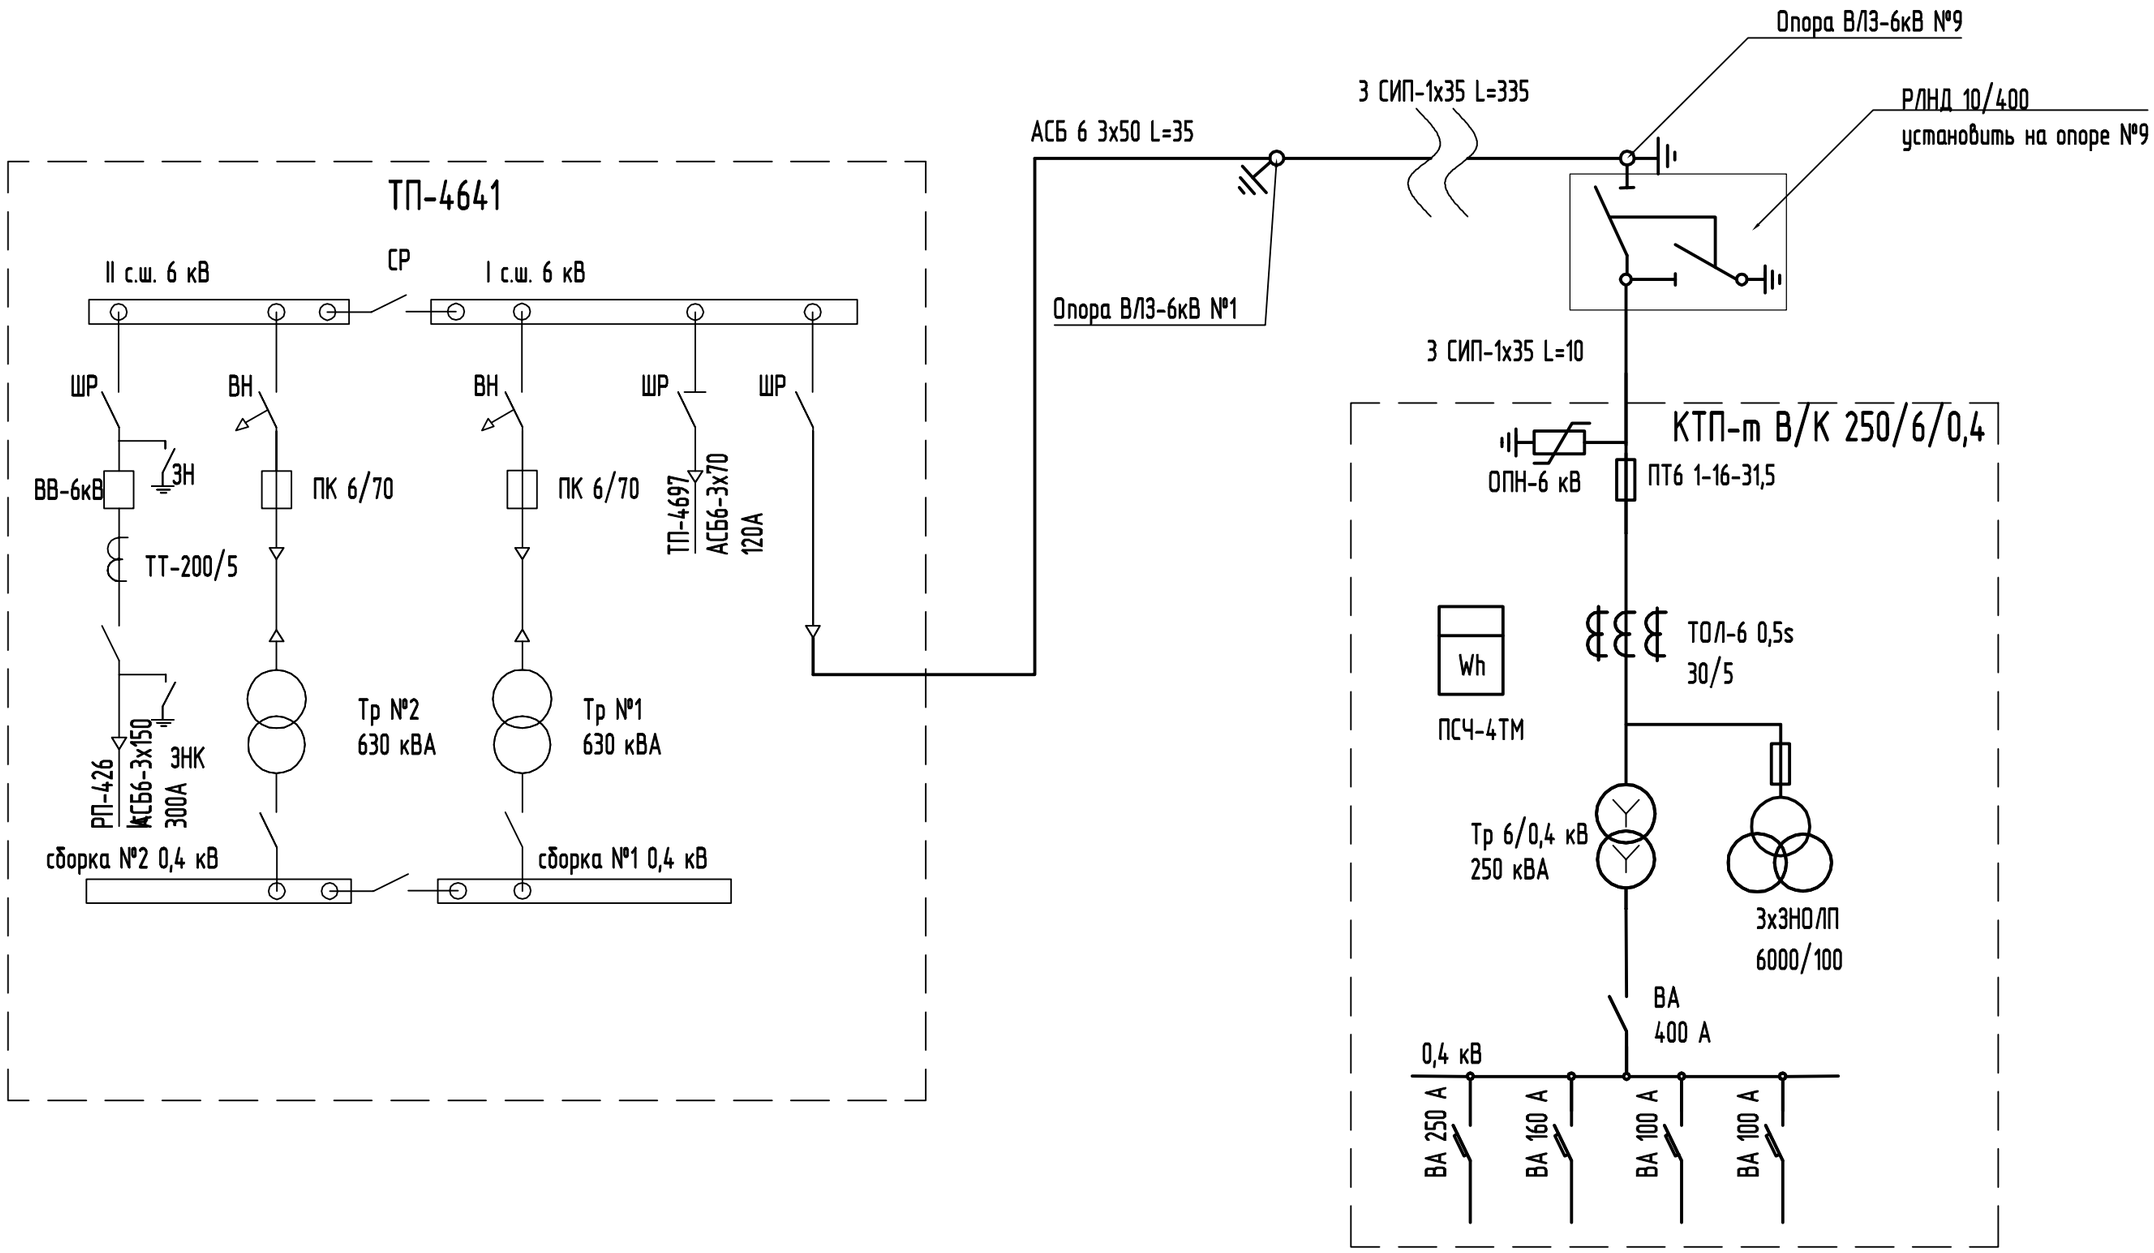

1. Схема выполнена на основании данных предоставленных ЗАО "Самарские городские электрические сети"
2. Толстыми линиями показано вновь монтируемое оборудование, тонкими линиями, существующее оборудование.
3. Схему подключения счетчика см. Лист2.

Согласовано

Взам. инв. №

Подп. и дата

Инв. № подл.

Изм.	К.уч.	Лист	Докум.	Подпись	Дата
ГИП		Федосеев			
Проектир.		Шайхуллина			

Заказчик: Новиков Сергей Вениаминович

01-01/2013-ЭС

Электроснабжение нежилого помещения по адресу: г. Самара, Куйбышевский район, ул. Грозненская. д.17

Наружние сети электроснабжения 6 кВ	Стадия	Лист	Листов
	РП	2.1	2
Схема электрическая принципиальная	ООО СПК "ЕДИНСТВО ЭЛЕКТРОСТРОЙ" г. Самара 2013		