




Разрез 1-1

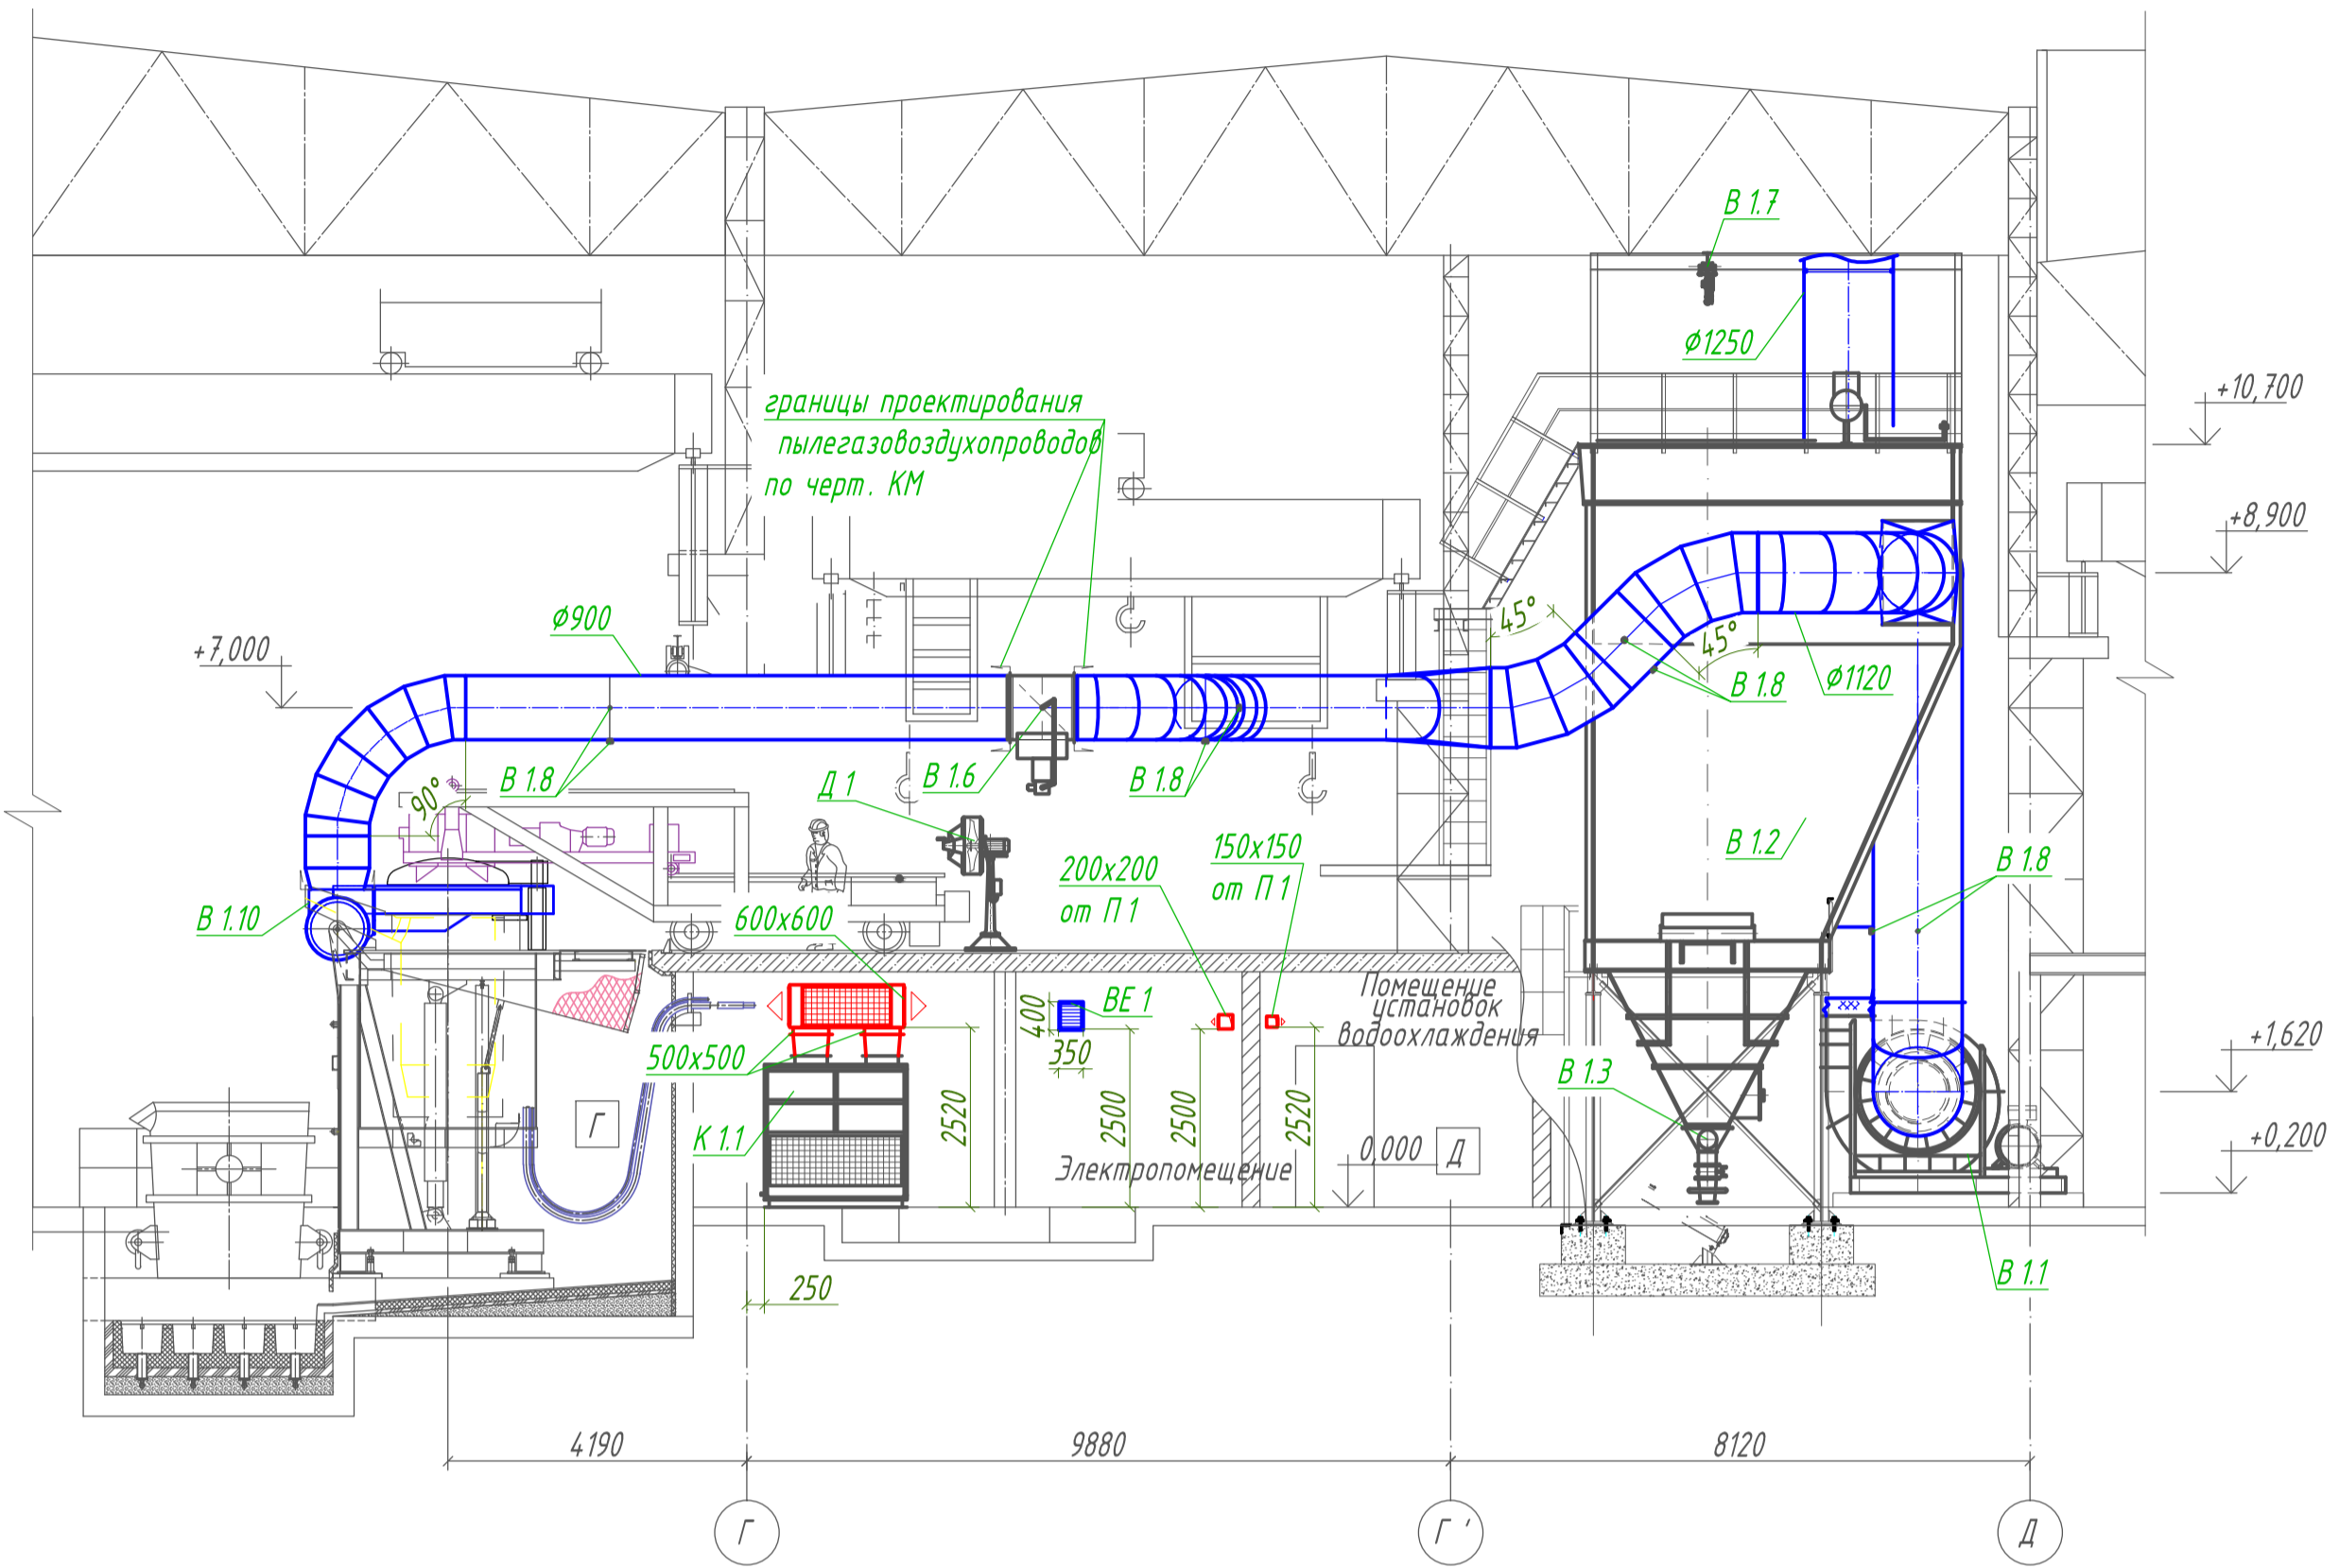


Разрез 3-3

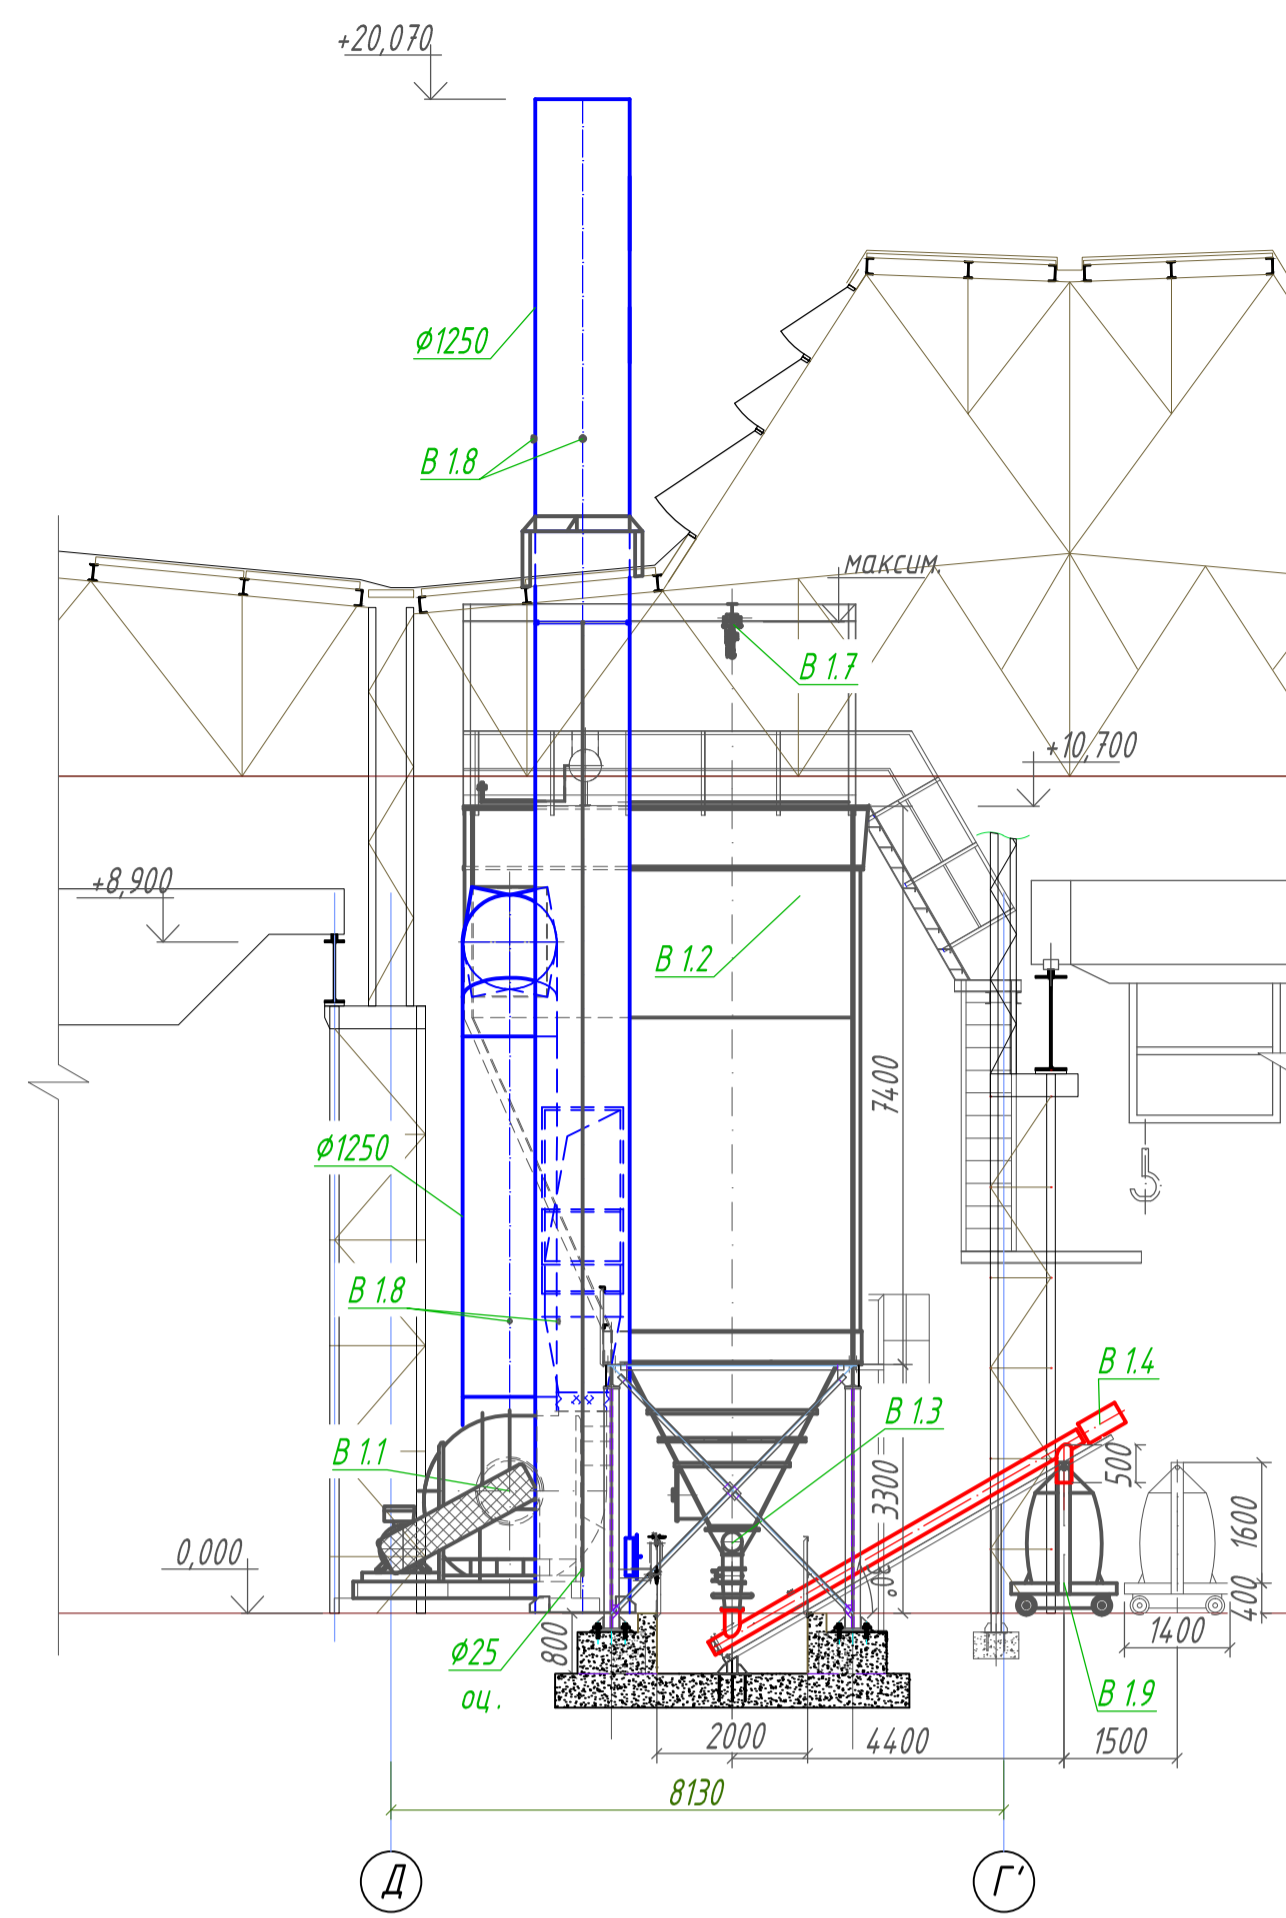


Разрез 4-4

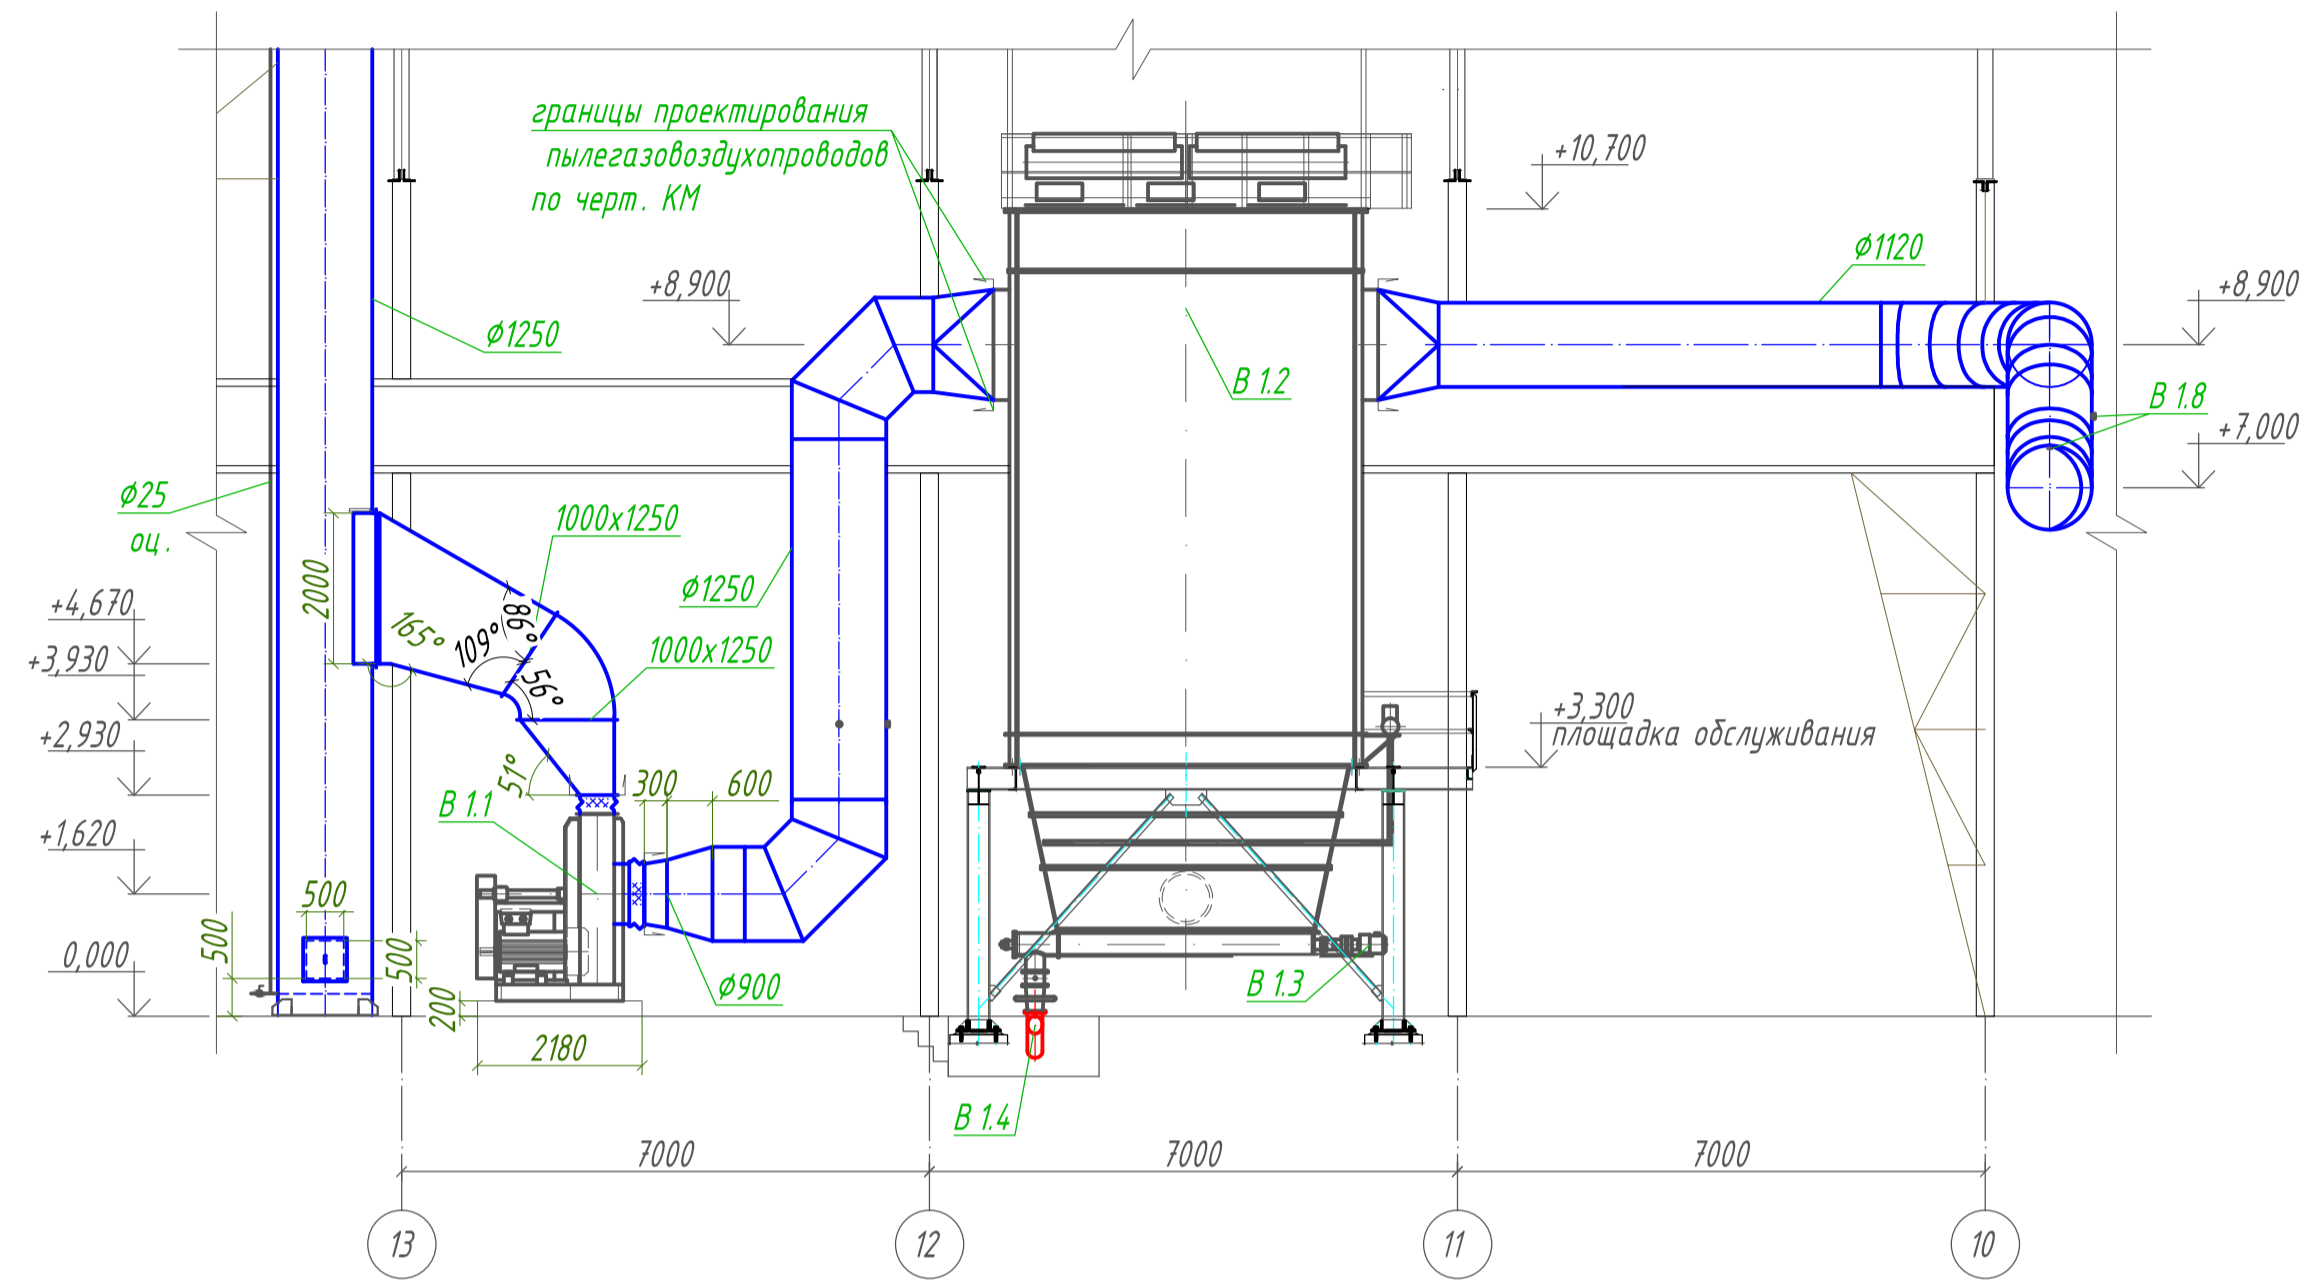


Разрез 2-2

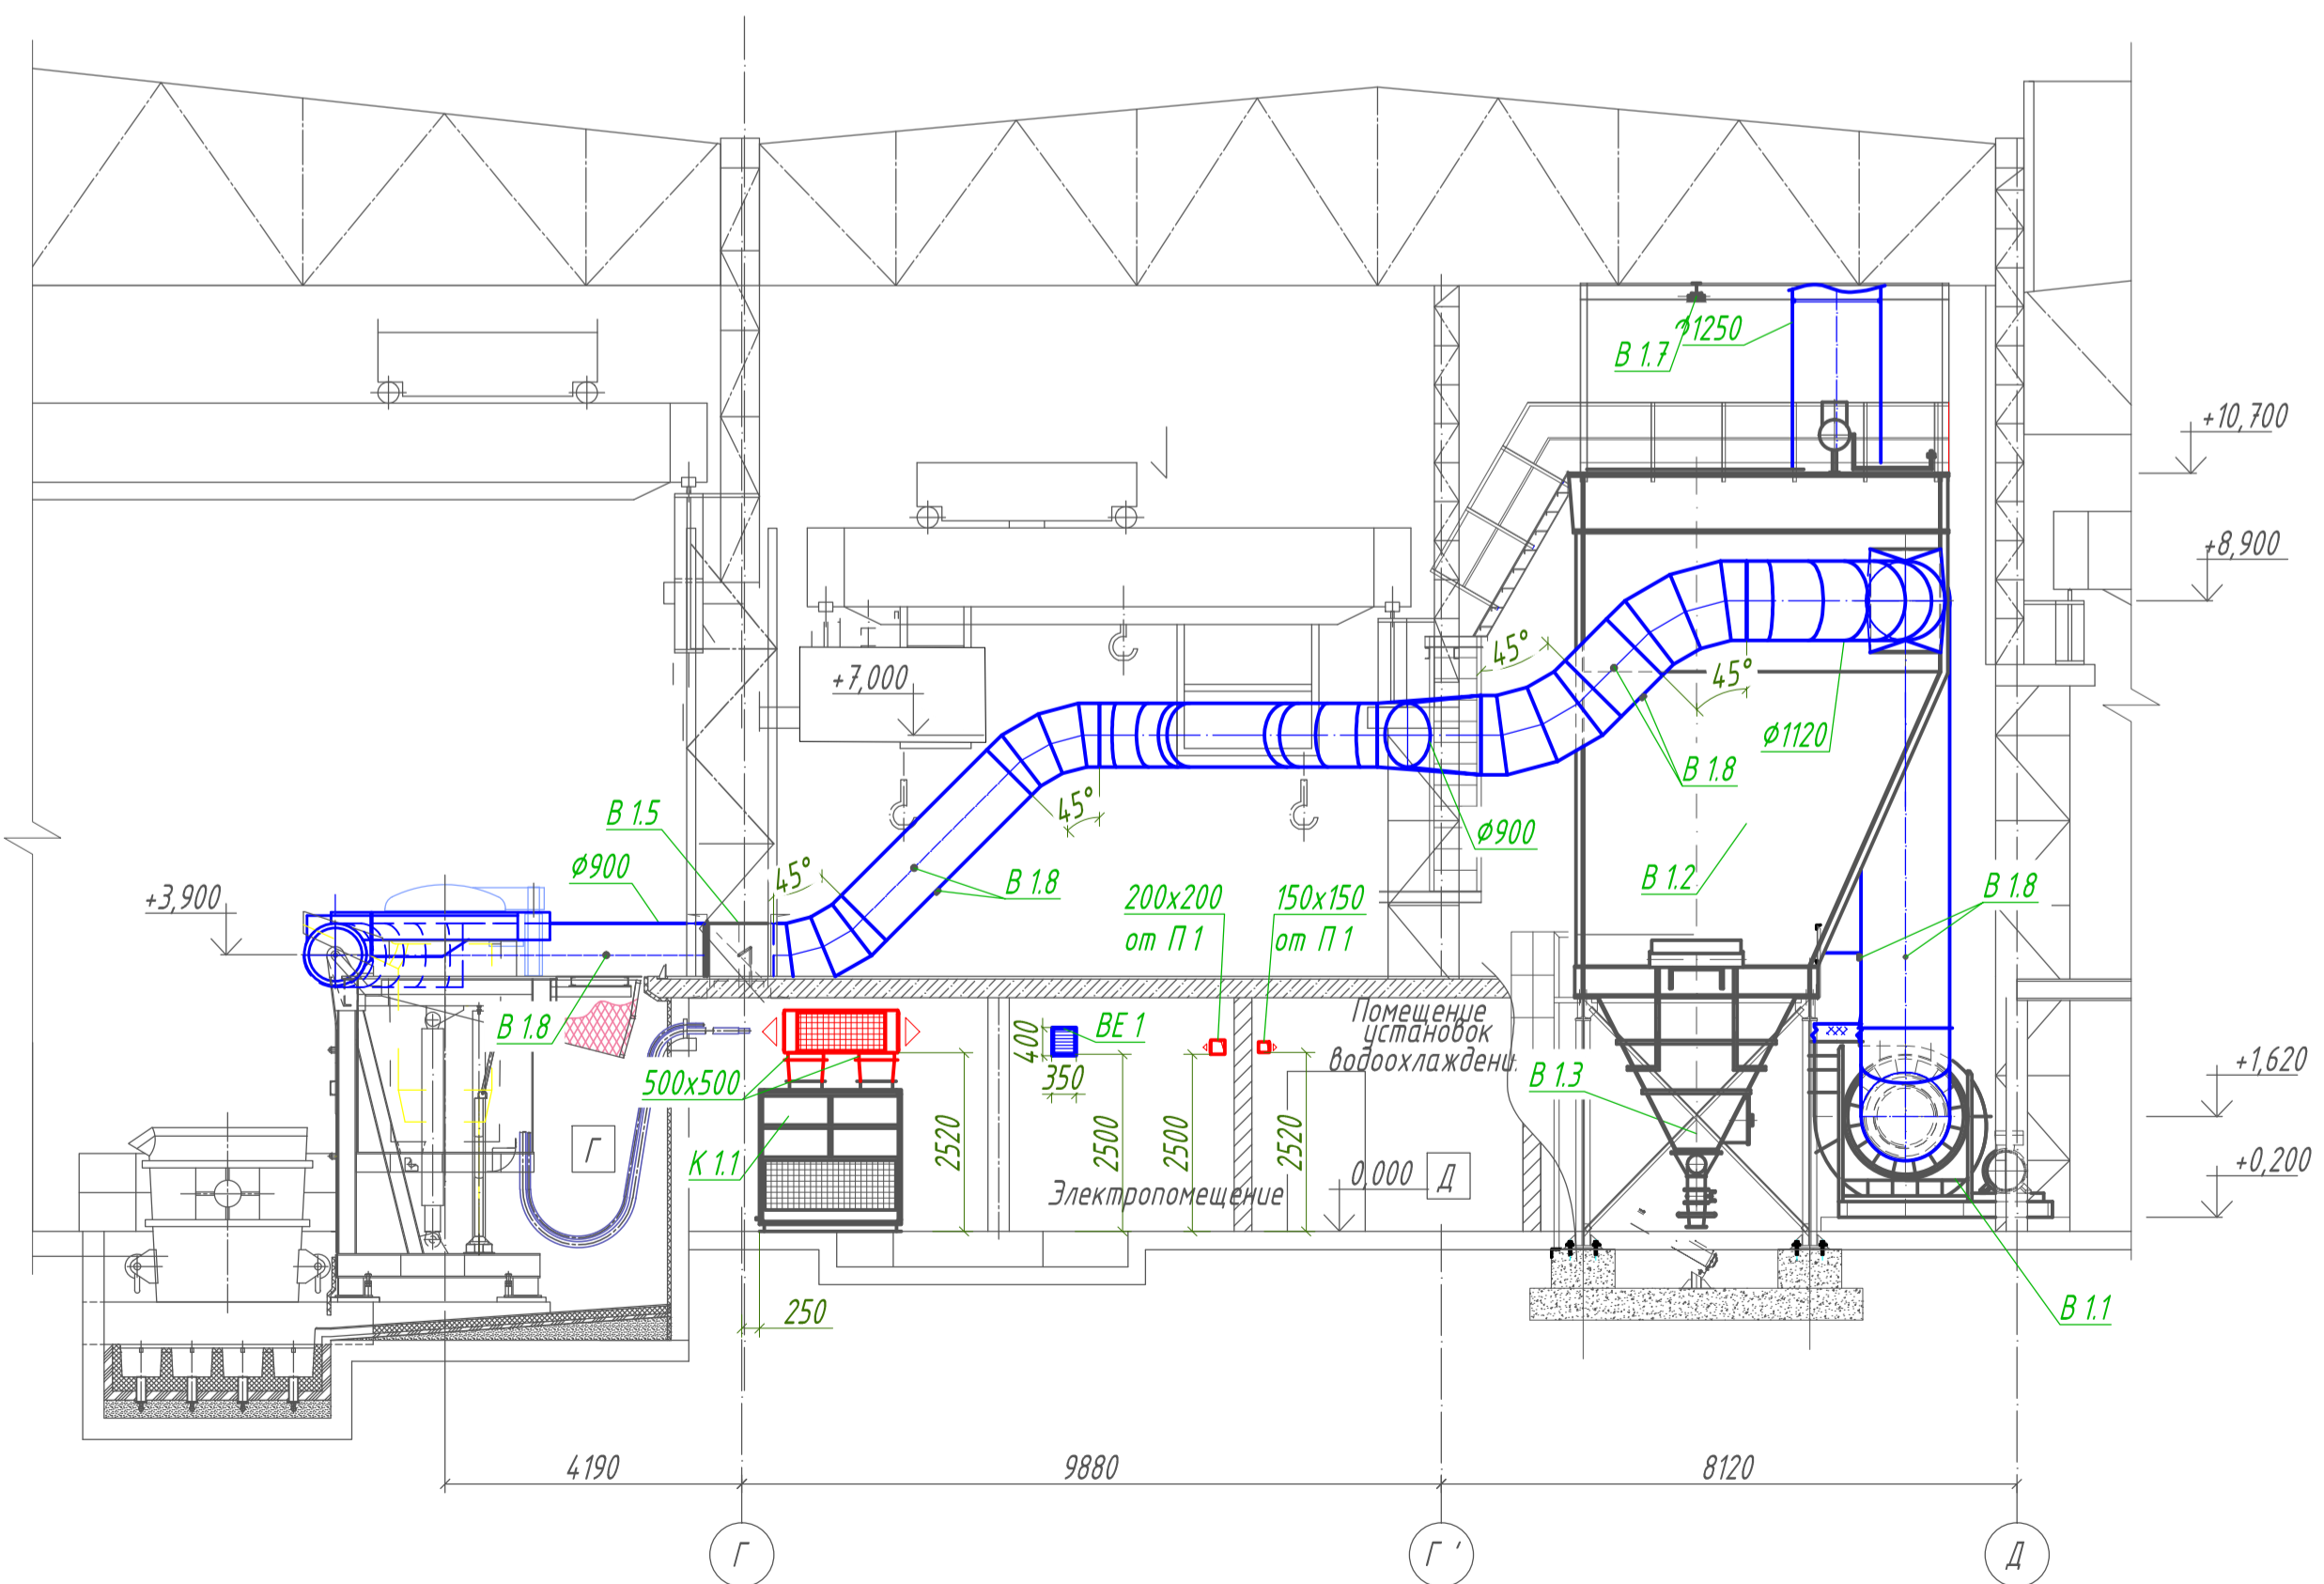

Разрез 5-5

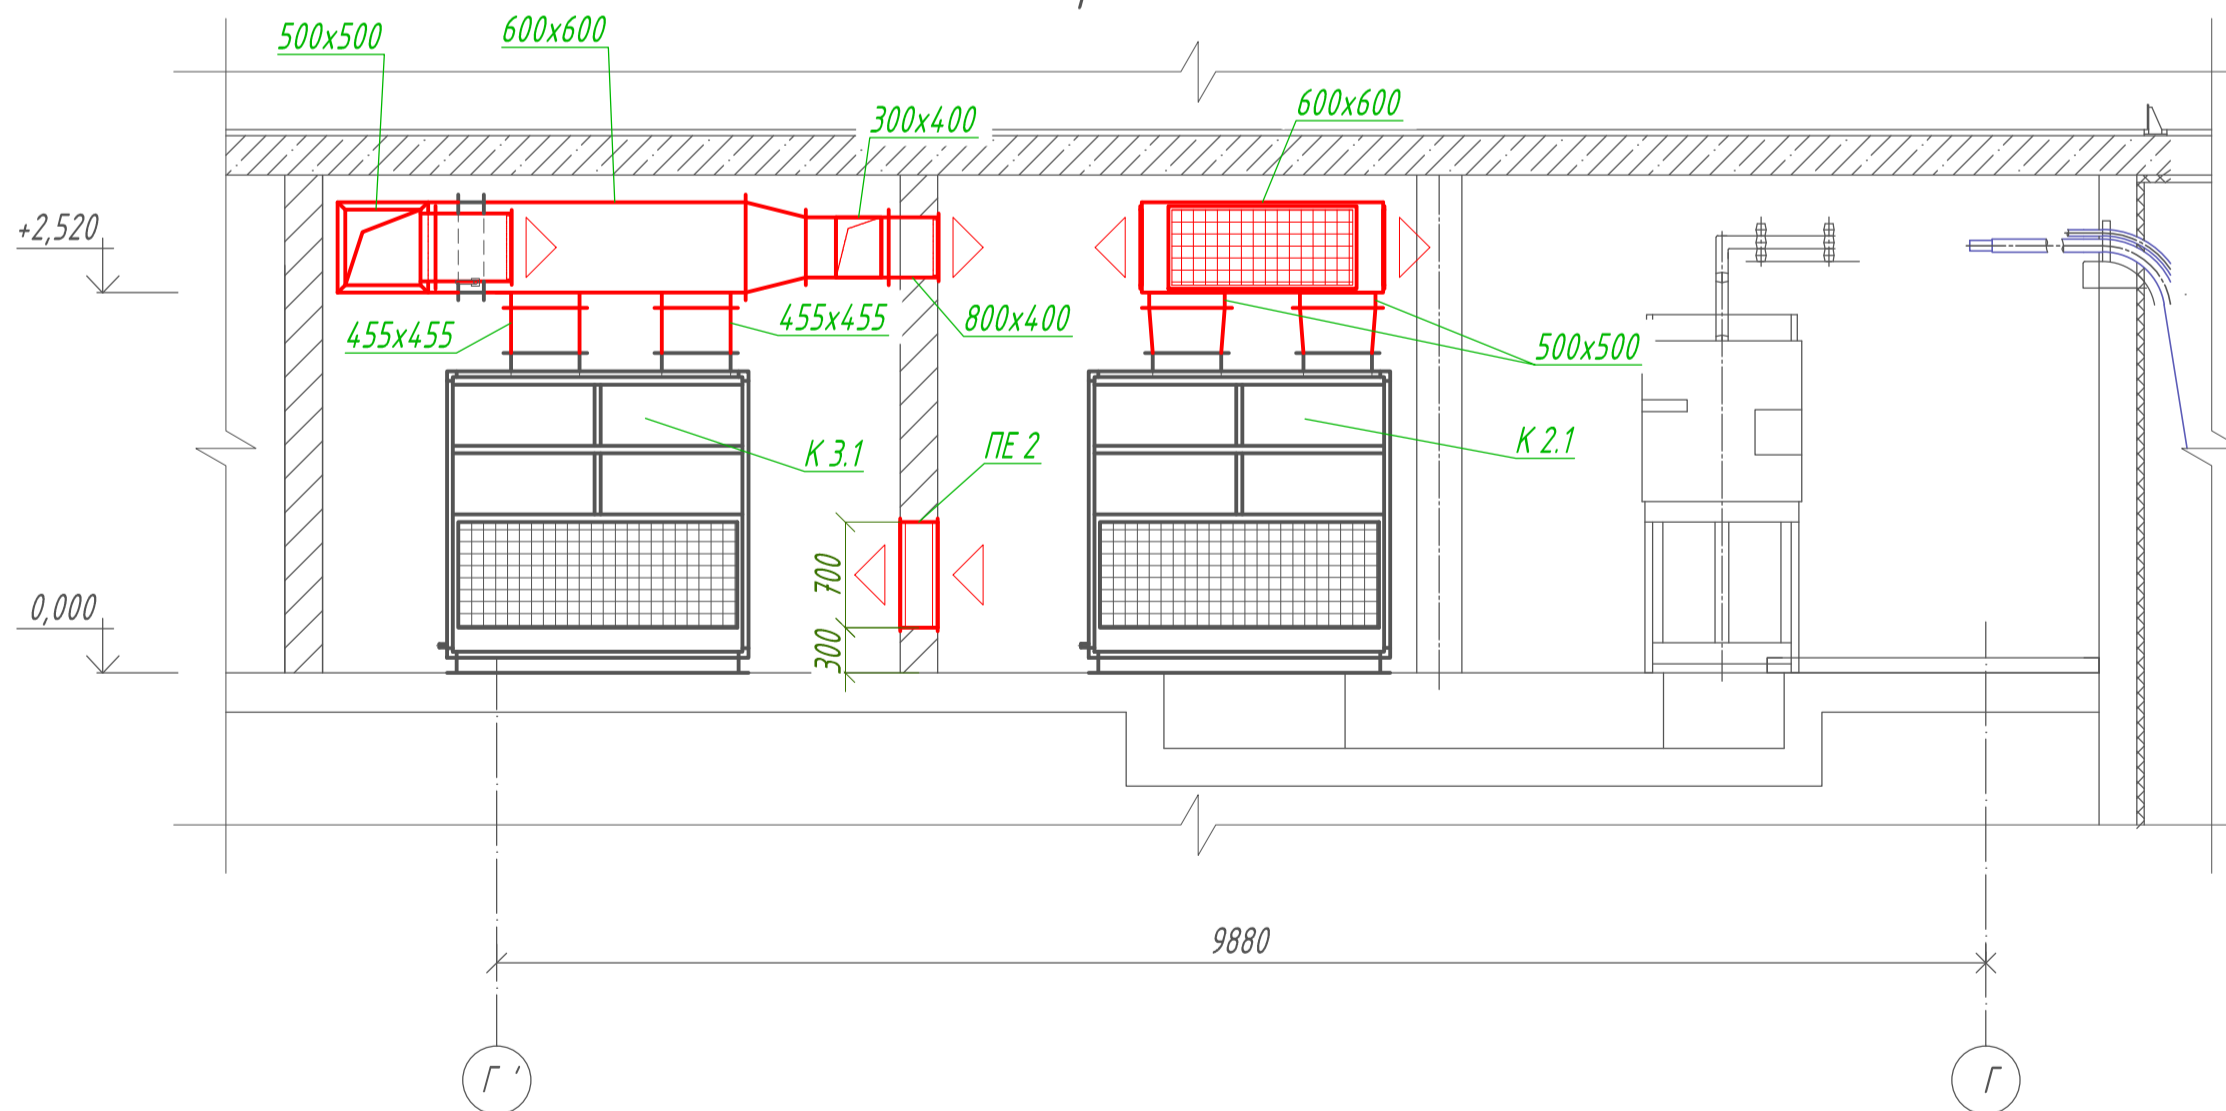

Разрез 6-6

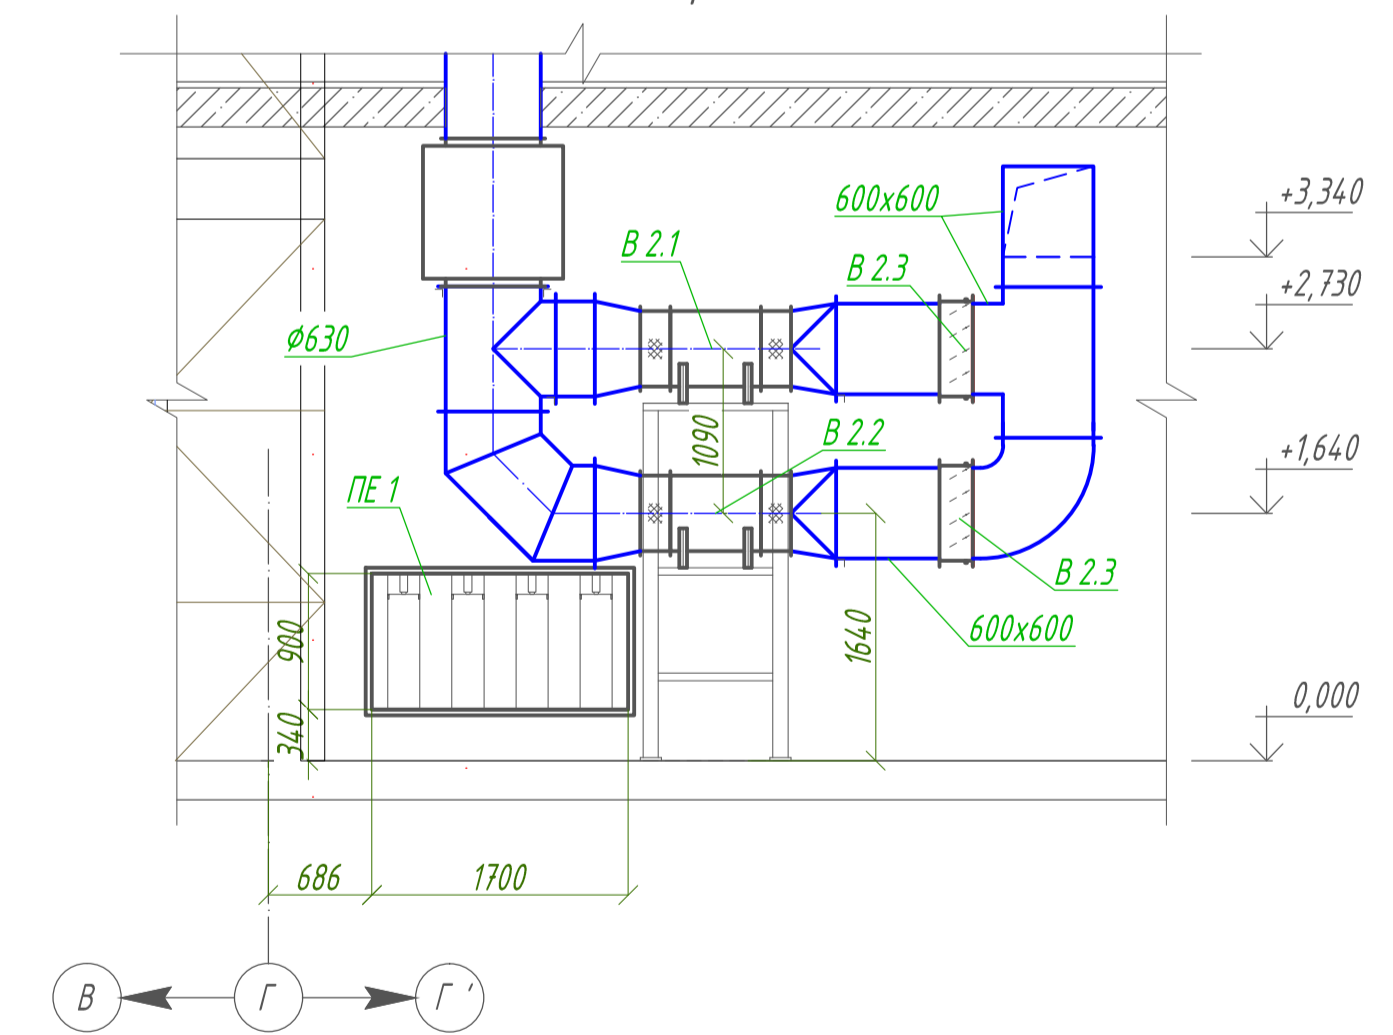

Составлено:
 № и дата:
 Подпись и дата:
 Элект. циф. №