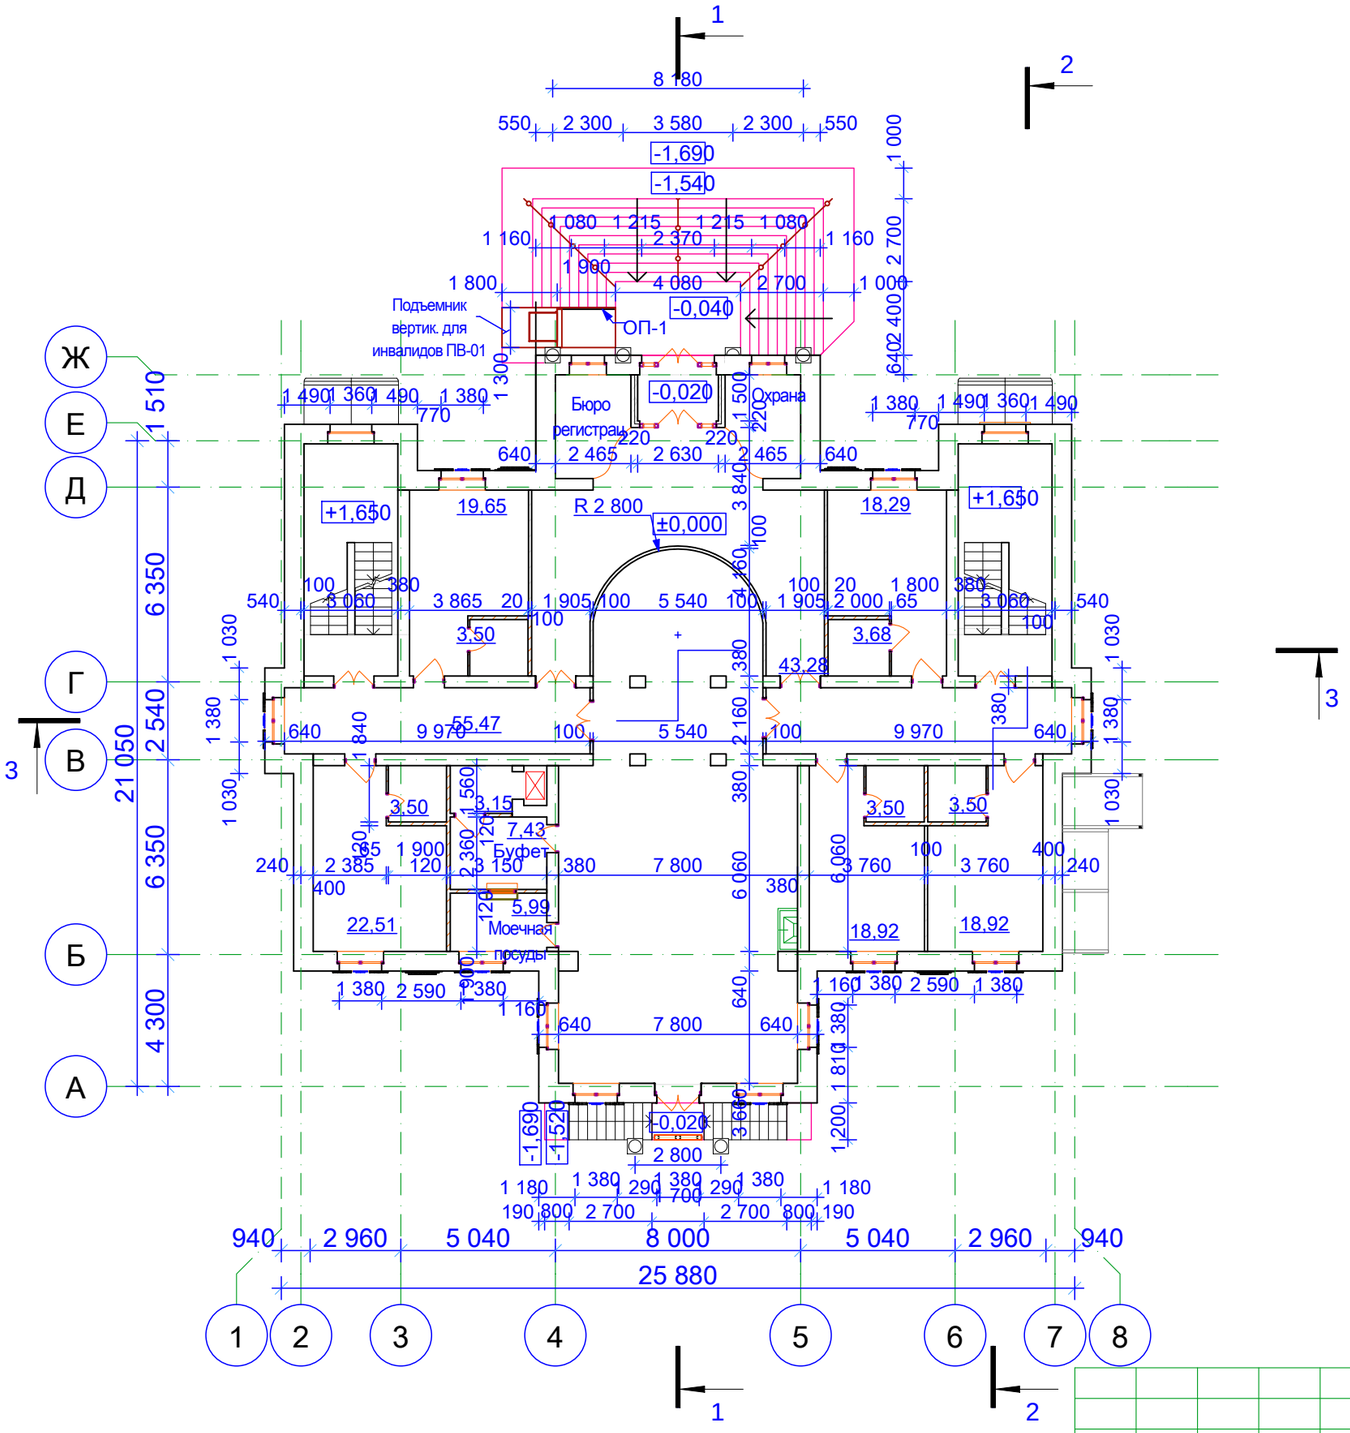

Кол-во номеров - 6 шт
кол-во человек - 12

Изм.	К.уч.	Лист	N.док	Подпись	Дата	061. 01. 09 - АР
						Гостевой корпус №1 Агро-Туристического предприятия в д.Емельяновка Мосальского района Калужской обл.
Н. контр.		Антонова				Стадия: П; Лист: 3; Листов:
Проверил		Синичкин				План на отм.0,000
Разработал		Ким			2009г.	ИП Синичкин А.П. Лицензия :рег.№ ГС-1-40-02-26-0-402801040377-00-29-40-3 срок действия от 24.09.07 по 24.09.12,

Взамен инв. N

Подпись и дата

Инв. N подл.

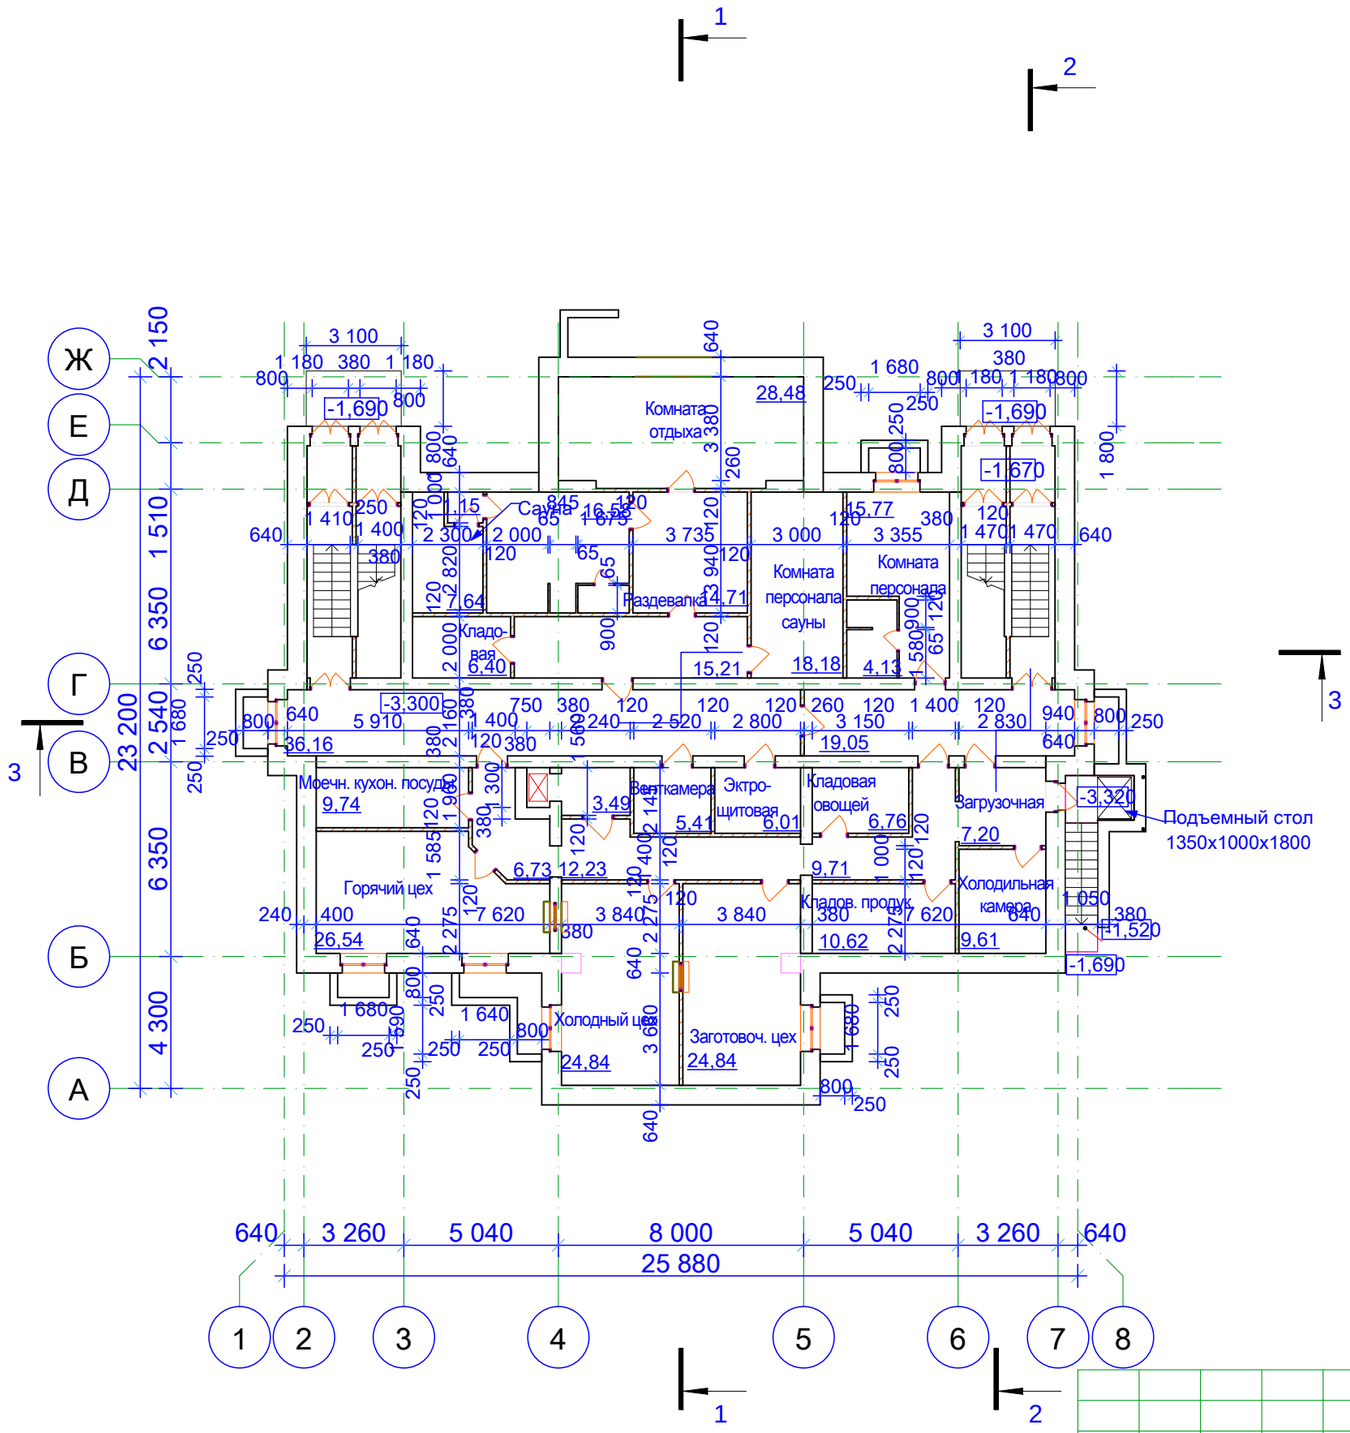

Изм.	К.уч.	Лист	N.док	Подпись	Дата	061. 01. 09 - АР
						Гостевой корпус №1 Агро-Туристического предприятия в д.Емельяновка Мосальского района Калужской обл.
Н. контр.		Антонова				Стадия: П; Лист: 2; Листов:
Проверил		Синичкин				План на отм.-3,300
Разработал		Ким			2009г.	ИП Синичкин А.П. Лицензия :рег.№ ГС-1-40-02-26-0-402801040377-00-29-40-3 срок действия от 24.09.07 по 24.09.12,

Взамен инв. N

Подпись и дата

Инв. N подл.

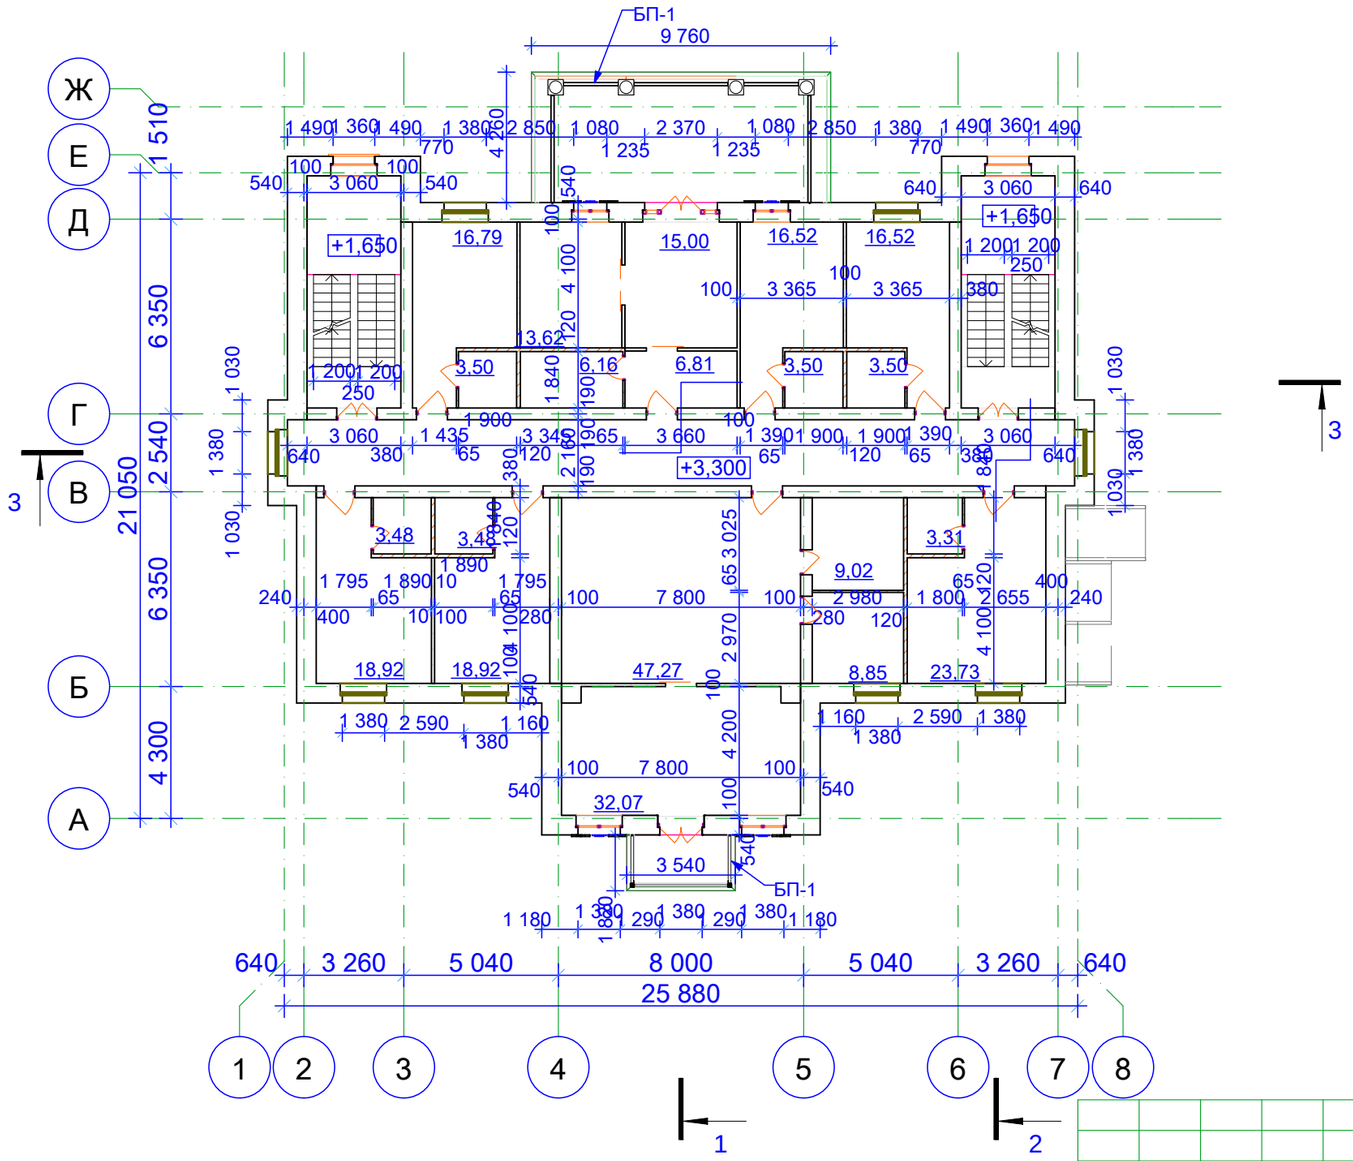

Кол-во номеров - 8 шт
кол-во человек - 16

Взамен инв. N	
Подпись и дата	
Инв. N подл.	

Изм.	К.уч.	Лист	N.док	Подпись	Дата
Н. контр.		Антонова			
Проверил		Синичкин			
Разработал		Ким			2009г.

061. 01. 09 - АР

Гостевой корпус №1 Агро-Туристического предприятия в д.Емельяновка Мосальского района Калужской обл.

Стадия	Лист	Листов
П	4	

План на отм. +3,300

ИП Синичкин А.П.
Лицензия :рег.№ ГС-1-40-02-26-0-402801040377-00-29-40-3
срок действия от 24.09.07 по 24.09.12,

Разрез 1 - 1

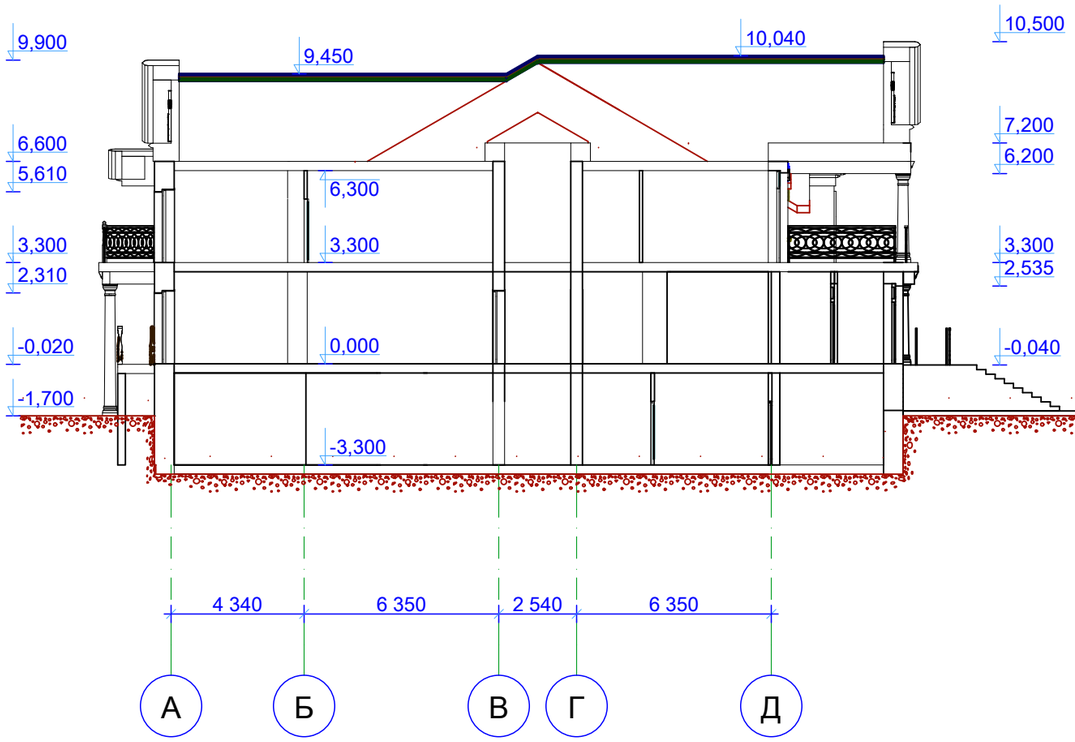

Разрез 2 - 2

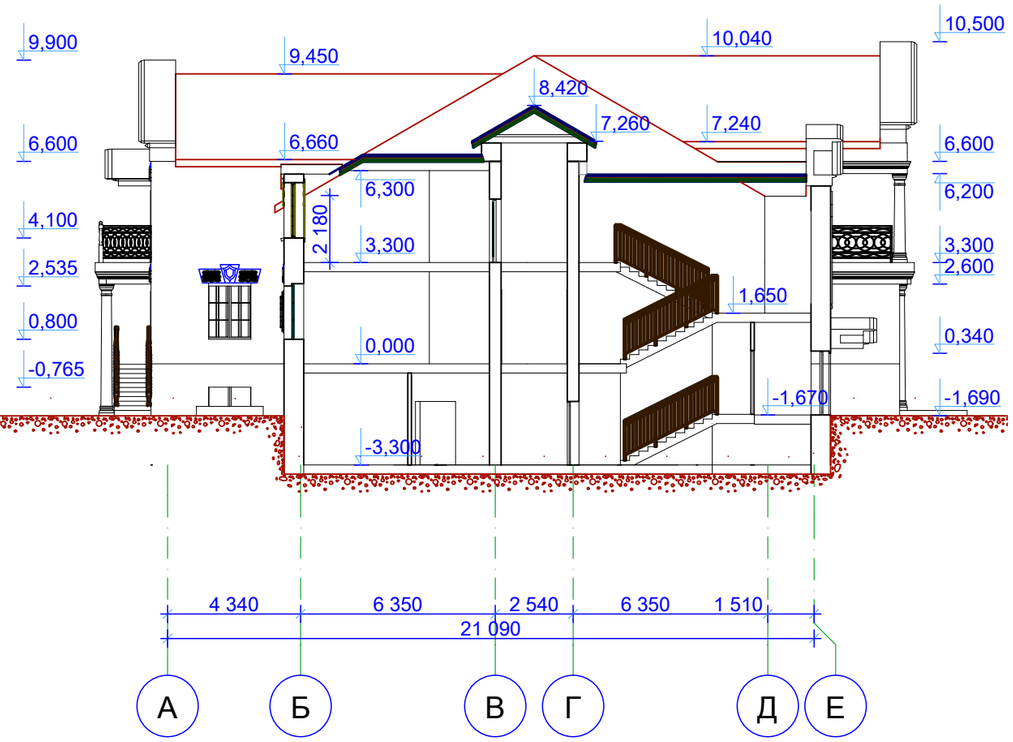

Разрез 3 - 3

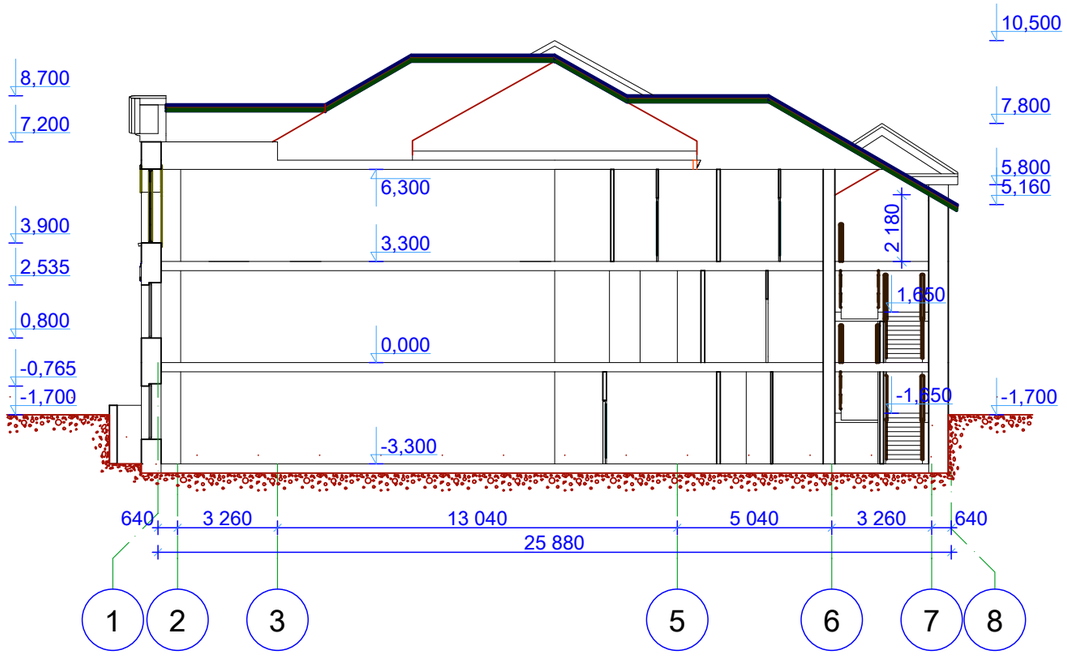

						061. 01. 09 - АР
Изм.	К.уч.	Лист	N.док	Подпись	Дата	Гостевой корпус №1 Агро-Туристического предприятия в д.Емельяновка Мосальского района Калужской обл.
Н. контр.		Антонова				Стадия: П · Лист: 6 · Листов:
Проверил		Синичкин				Разрезы 1-1, 2-2, 3-3
Разработал		Ким			2009г.	ИП Синичкин А.П. Лицензия :рег.№ ГС-1-40-02-26-0-402801040377-00-29-40-3 срок действия от 24.09.07 по 24.09.12, Д 928239

Взамен инв. N

Подпись и дата

Инв. N подл.

Фасад 8 - 1

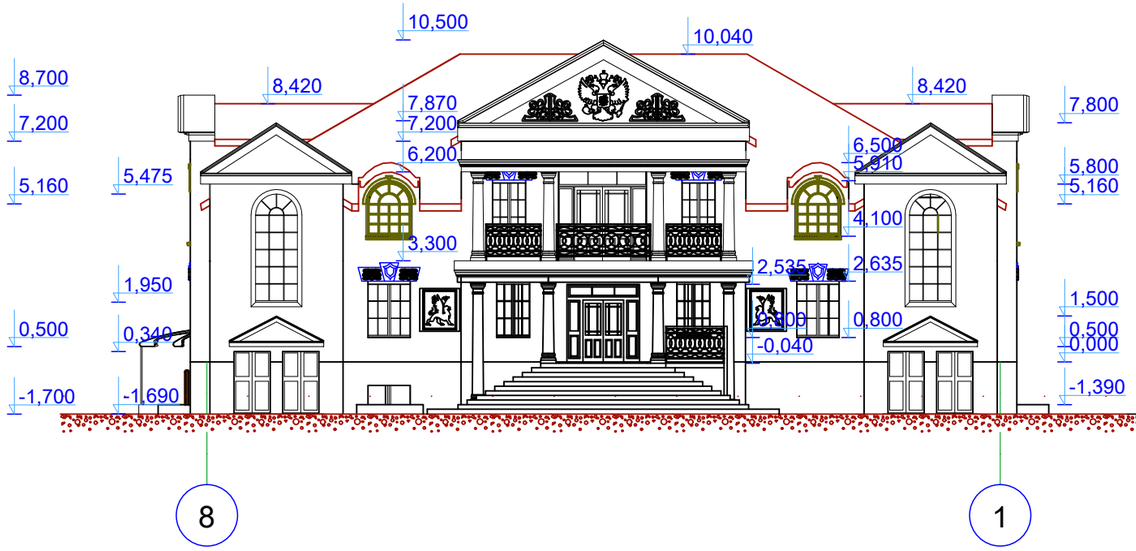

Фасад 1 - 8

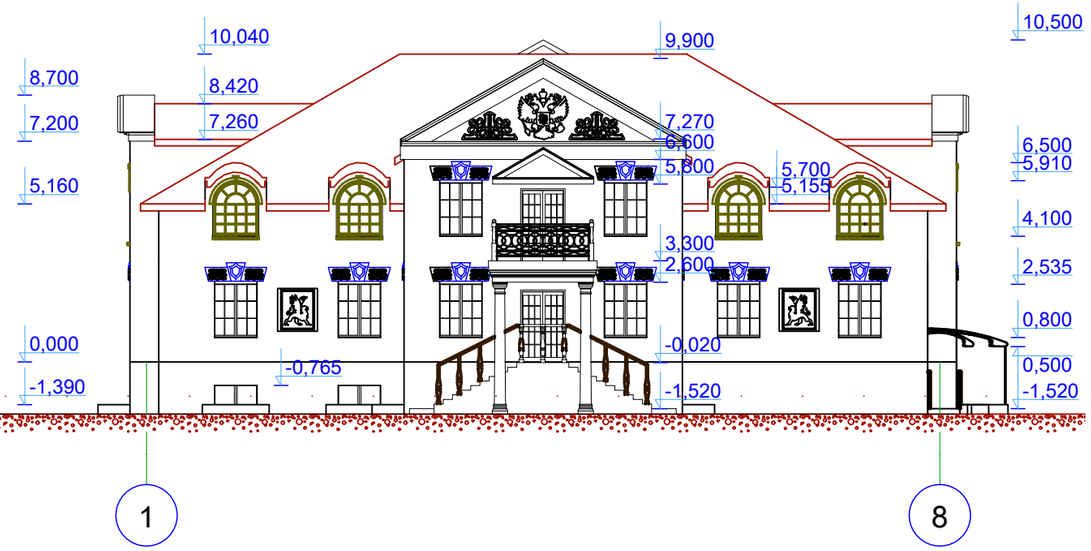

Фасад Е - А

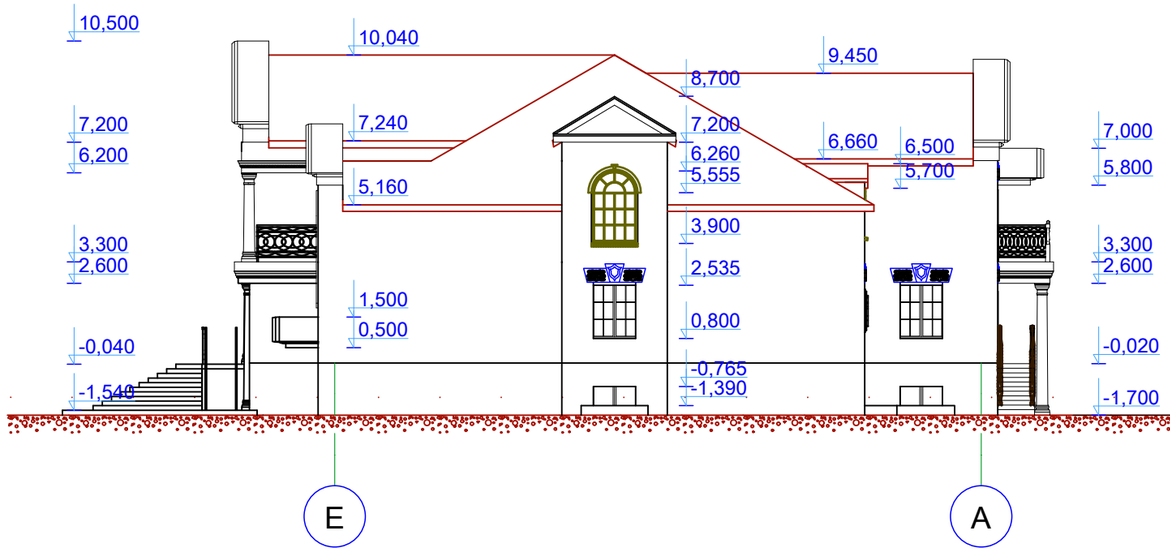

Фасад А - Е

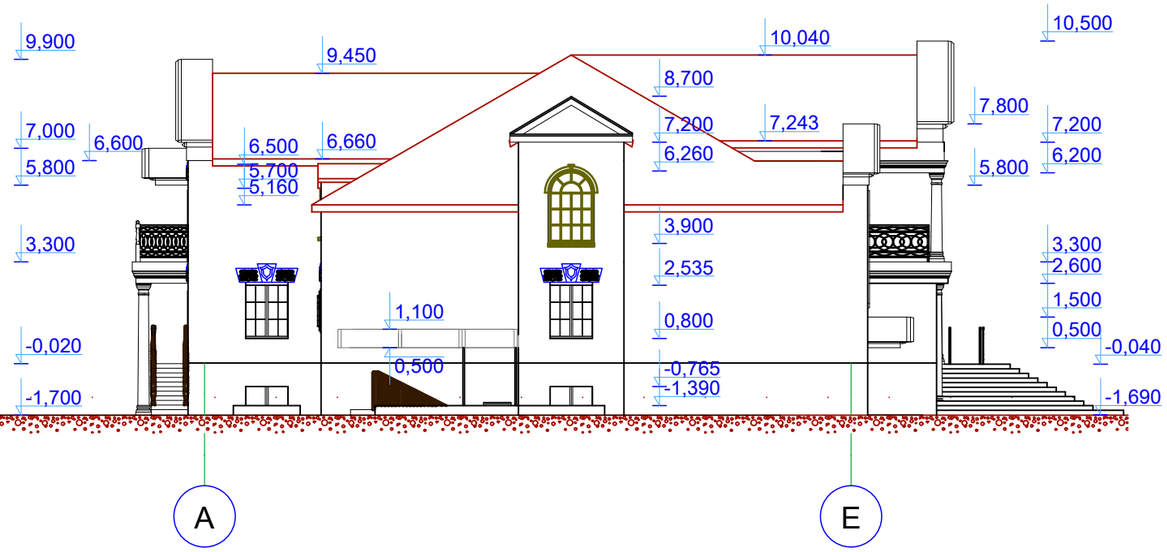

Взамен инв. N

Подпись и дата

Инв. N подл.

						061. 01. 09 - АР
Изм.	К.уч.	Лист	N.док	Подпись	Дата	Гостевой корпус №1 Агро-Туристического предприятия в д.Емельяновка Мосальского района Калужской обл.
Н. контр.		Антонова				Стадия: П; Лист: 7
Проверил		Синичкин				Фасады 8 - 1, 1 - 8, Е - А, А - Е
Разработал		Ким			2009г.	ИП Синичкин А.П. Лицензия :рег.№ ГС-1-40-02-26-0-402801040377-00-29-40-3 срок действия от 24.09.07 по 24.09.12, Д 928239

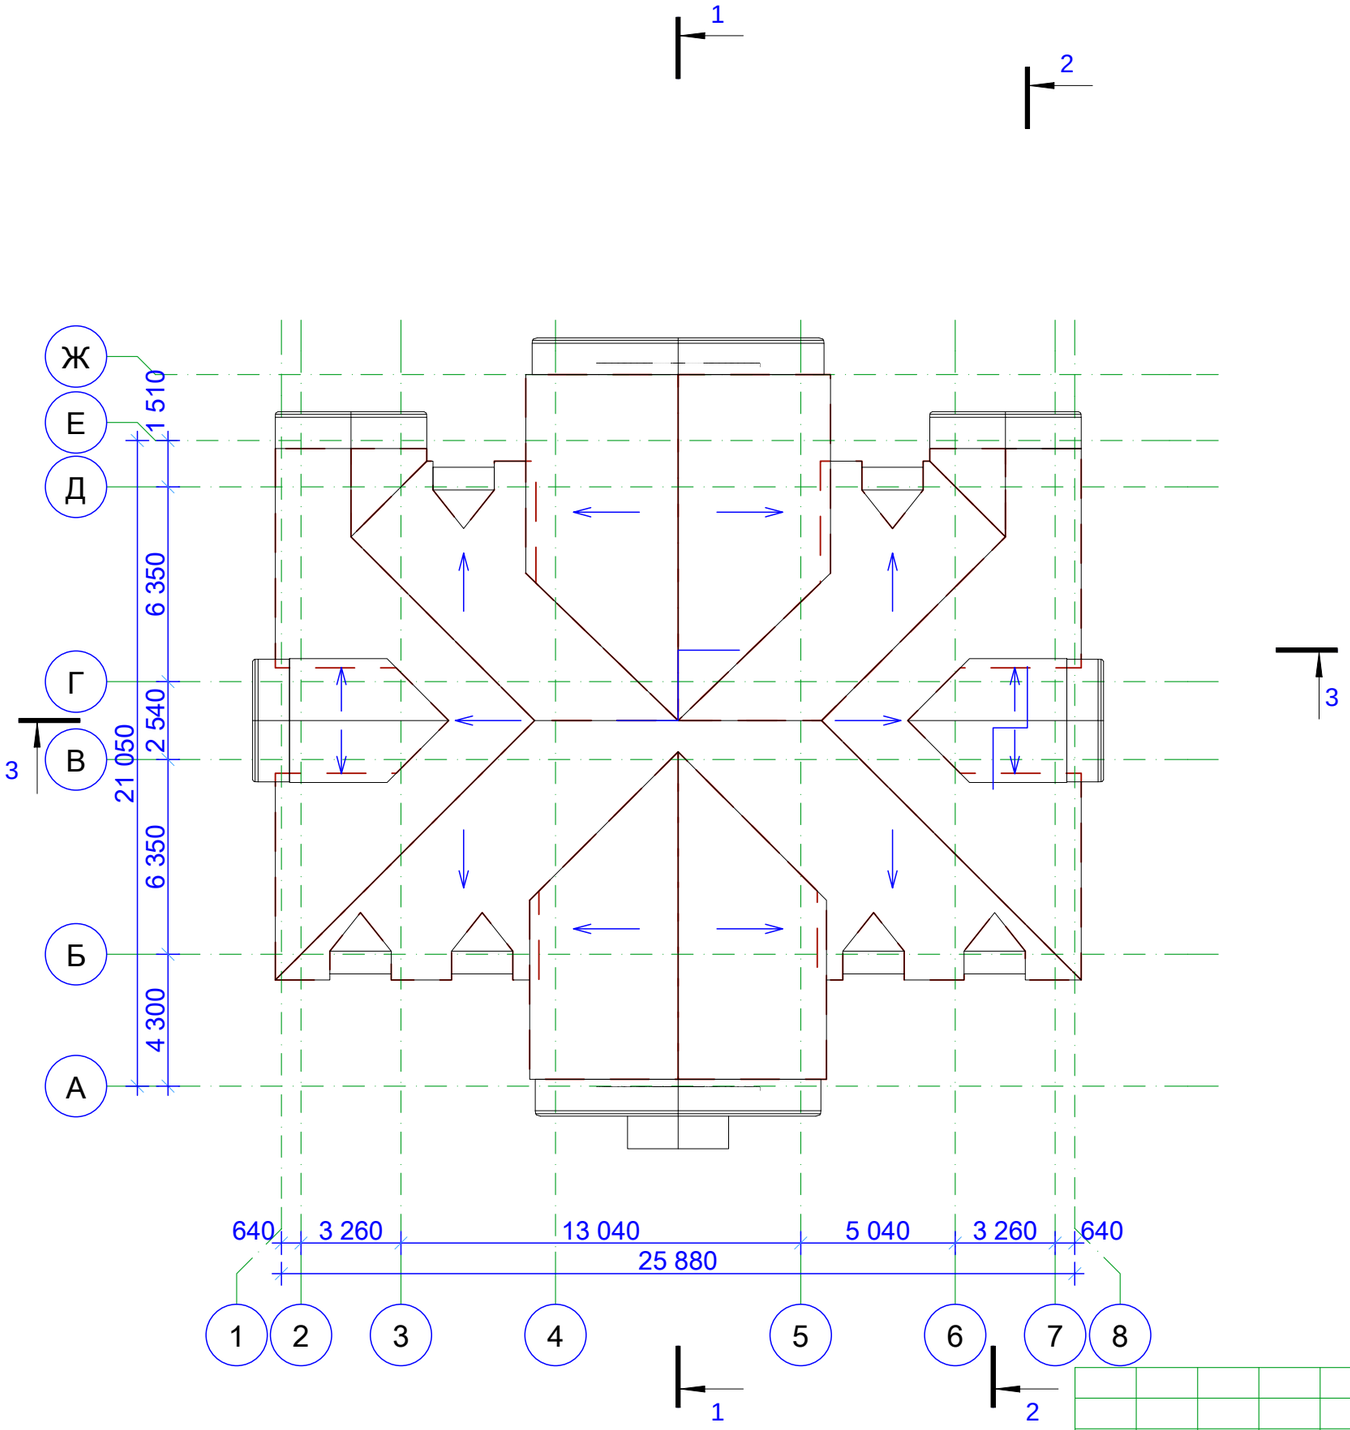

						061. 01. 09 - АР		
						Гостевой корпус №1 Агро-Туристического предприятия в д.Емельяновка Мосальского района Калужской обл.		
Изм.	К.уч.	Лист	N.док	Подпись	Дата			
							Стадия	Лист	Листов
Н. контр.		Антонова					П	5	
Проверил		Синичкин				План кровли	ИП Синичкин А.П. Лицензия :рег.№ ГС-1-40-02-26-0-402801040377-00-29-40-3 срок действия от 24.09.07 по 24.09.12,		
Разработал		Ким			2009г.				

Взамен инв. N

Подпись и дата

Инв. N подл.

Взамен инв. N

Подпись и дата

Инв. N подл.

Изм.	К.уч.	Лист	N.док	Подпись	Дата	061. 01. 09 - АР
						Гостевой корпус №1 Агро-Туристического предприятия в д.Емельяновка Мосальского района Калужской обл.
Н. контр.		Антонова				Стадия: П; Лист: 8
Проверил		Синичкин				Цветовое решение фасадов
Разработал		Ким				ИП Синичкин А.П. Лицензия :рег.№ ГС-1-40-02-26-0-402801040377-00-29-40-3 срок действия от 24.09.07 по 24.09.12, Д 928239
					2009г.	

Взамен инв. N

Подпись и дата

Инв. N подл.

Изм.	К.уч.	Лист	N.док	Подпись	Дата	061. 01. 09 - АР
						Гостевой корпус №1 Агро-Туристического предприятия в д.Емельяновка Мосальского района Калужской обл.
Н. контр.		Антонова				Стадия: П; Лист: 9
Проверил		Синичкин				Перспективы
Разработал		Ким			2009г.	ИП Синичкин А.П. Лицензия :рег.№ ГС-1-40-02-26-0-402801040377-00-29-40-3 срок действия от 24.09.07 по 24.09.12, Д 928239