



План первого этажа на отм. 0,000 М1:100

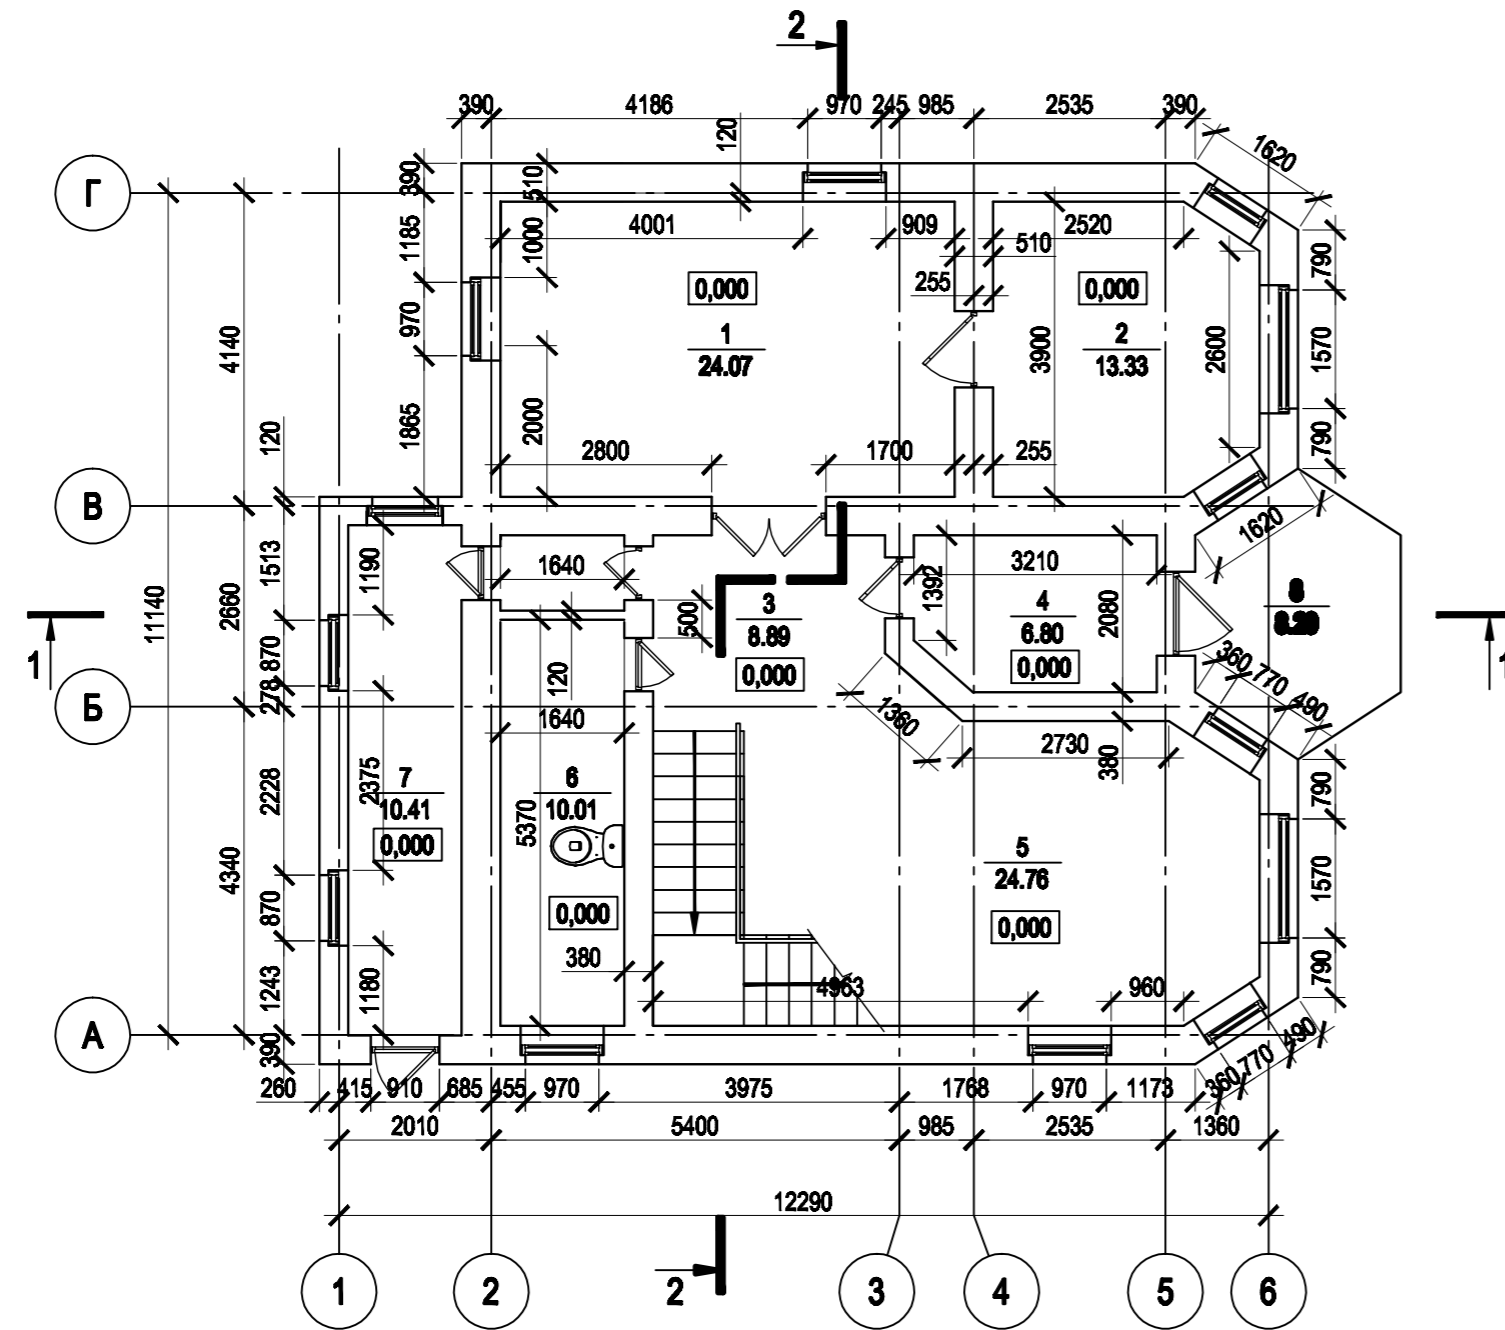

План второго этажа на отм. +3,000 М1:100

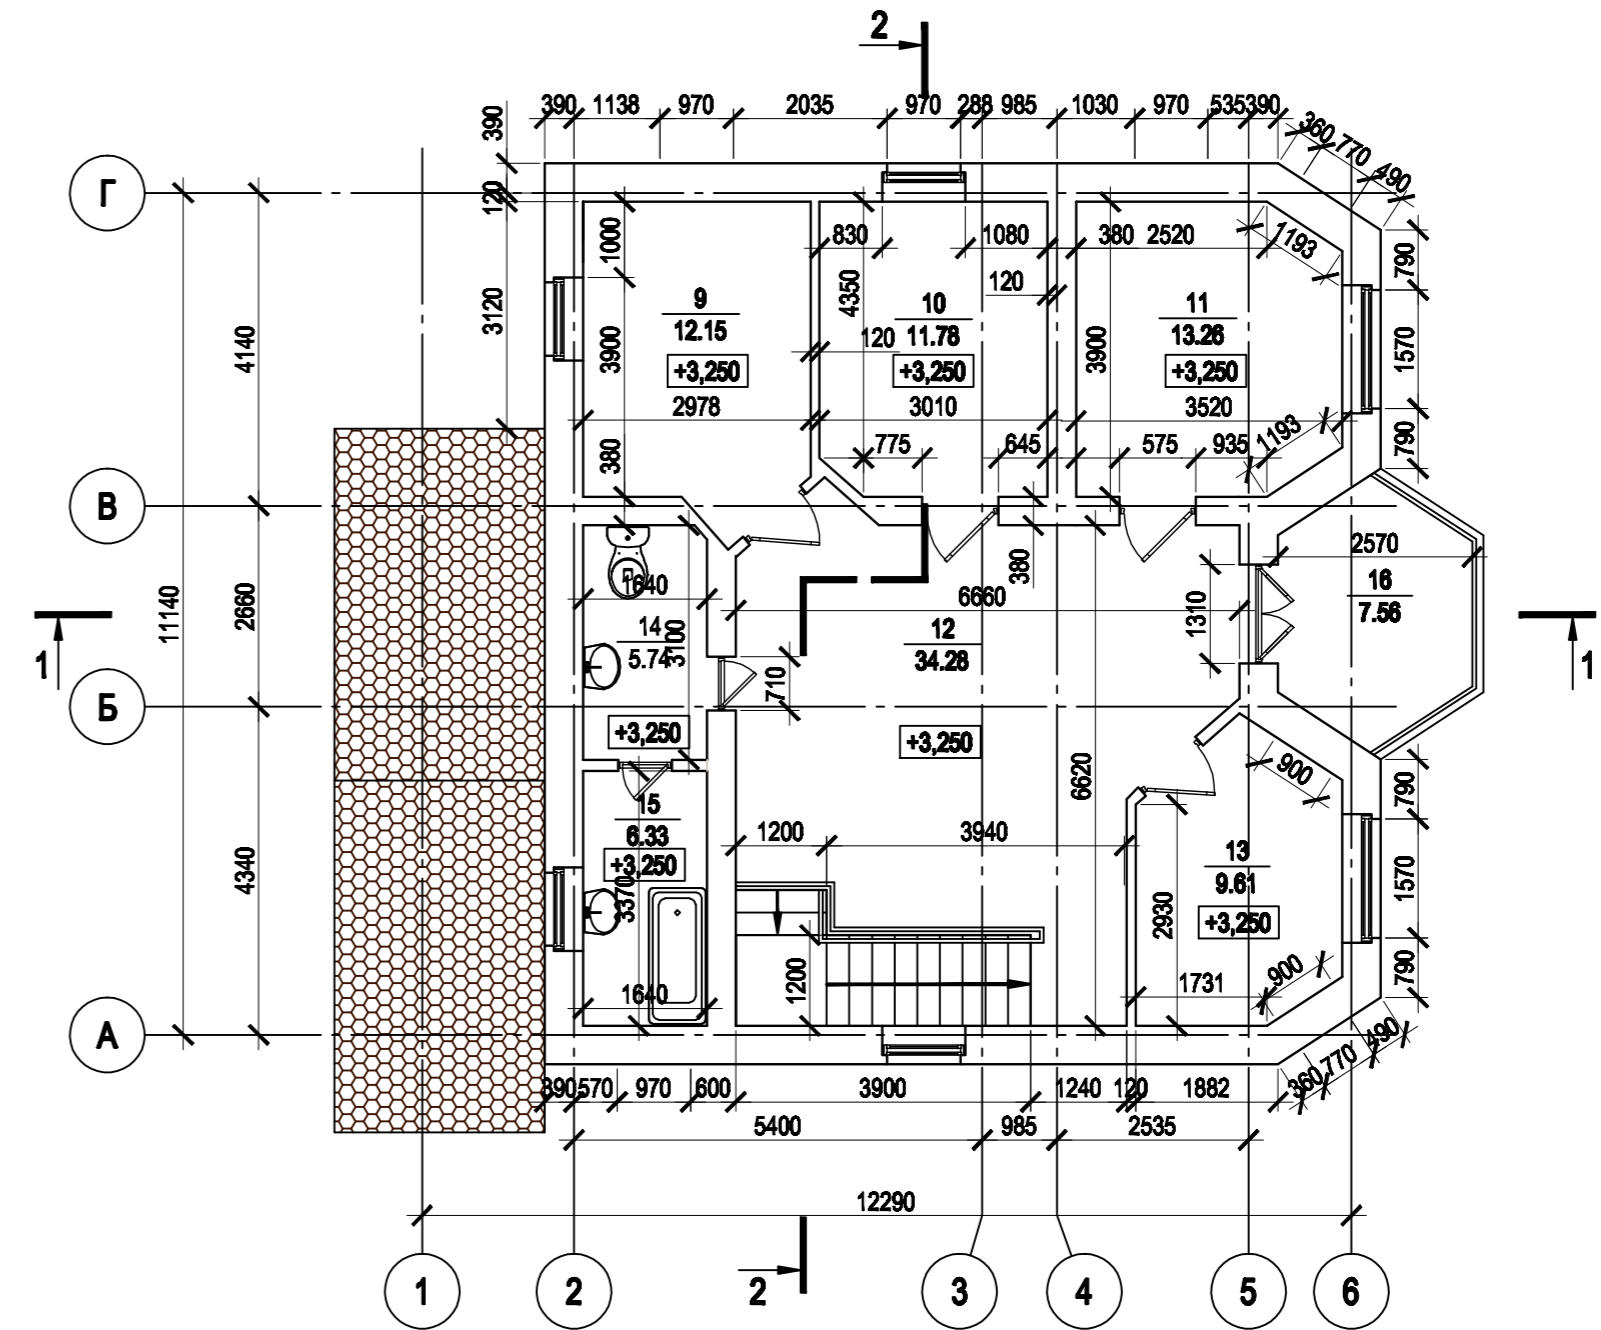

Экспликация помещений 1 этажа\*

Номер помещения	Наименование	Понижающий коэф-т	Площадь, м²
1	Кухня	-	24,07
2	Спальня	-	13,33
3	Холл	-	8,89
4	Тамбур	-	6,8
5	Гостинная	-	24,76
6	Санитарный узел	-	10,01
7	Техническое помещение	-	10,41
8	Крыльцо	8,29*0,3=2,487	2,478
Итого 1 этаж			100,748

Экспликация помещений 2 этажа\*

Номер помещения	Наименование	Понижающий коэф-т	Площадь, м²
9	Спальня	-	12,15
10	Спальня	-	11,78
11	Спальня	-	13,26
12	Холл	-	34,28
13	Кабинет	-	9,61
14	Санитарный узел	-	5,74
15	Ванная	-	6,33
16	Балкон	7,56*0,3=2,268	2,268
Итого 2 этаж			95,388
Итого общая площадь здания:			196,136

Примечание:

1. Дневной свет считать согласно с листами 6,6,7,8.
2. За столбовую опору 0,000 принять уровень пола 1-го этажа по плану.
3. Плоскости помещений подведены согласно СНиП 2.08.01-89 "Жилые здания".

Имя	Кл. уч.	Лист	Изд.	Поряд.	Дата	Индивидуальный жилой дом, расположенный по адресу: Московская область, Раменский р-н,		
Разработал						Реконструкция индивидуального жилого дома		
						Страниц	Лист	Листов
							4	
						План первого этажа План второго этажа		
						Испрошено		