


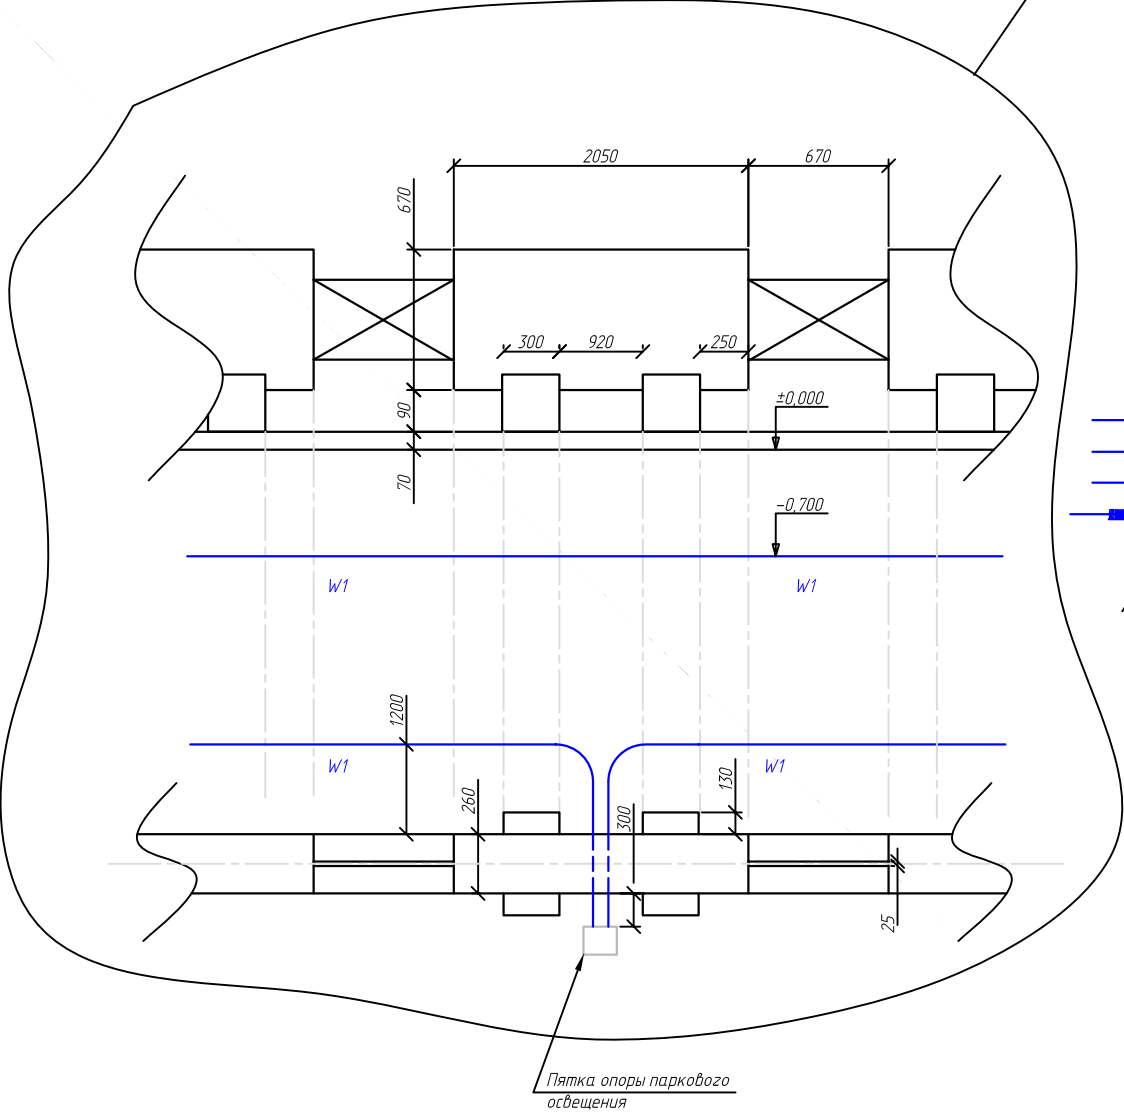




- При прокладке кабелей в пределах зеленой зоны с кустарниковыми посадками указанные расстояния допускается уменьшить до 0,75 м.
- Прокладка кабеля АВВГ 4\*25 в ПЗ трубе Ду 32 на высоте 0,050 м от нулевой отметки осуществляется по параллелю с креплением накладными металлическими скобами.

|              |                |              |             |  |  |
|--------------|----------------|--------------|-------------|--|--|
| Инф. № подл. | Подпись и дата | Взам. инф. № | Согласовано |  |  |
|              |                |              |             |  |  |
|              |                |              |             |  |  |

|          |            |      |        |       |      |                                                                             |                |      |
|----------|------------|------|--------|-------|------|-----------------------------------------------------------------------------|----------------|------|
|          |            |      |        |       |      | 002.014.08 – ЭСН                                                            |                |      |
|          |            |      |        |       |      | Рабочий проект капитального ремонта сквера<br>"Вечный огонь" в г. Харькове. |                |      |
| Изм.     | Кол.       | Лист | № док. | Подп. | Дата |                                                                             | Стадия         | Лист |
|          |            |      |        |       |      |                                                                             | РП             | 12   |
|          |            |      |        |       |      |                                                                             |                | 15   |
| Проверил | Шмураков   |      |        |       |      | План прокладки сетей освещения                                              | 000            |      |
| Н.контр. | Наконечный |      |        |       |      |                                                                             | "ЭНЕРГОСЕРВИС" |      |
| Разраб.  | Шмураков   |      |        |       |      |                                                                             | Харьков        | 2009 |

|              |              |                |  |
|--------------|--------------|----------------|--|
| Согласовано  |              |                |  |
|              |              |                |  |
|              |              |                |  |
| Инв. № подл. | Взам. инв. № | Подпись и дата |  |
|              |              |                |  |

|                                                                                                   |                                                                                              |
|---------------------------------------------------------------------------------------------------|----------------------------------------------------------------------------------------------|
| Существующий ИП 399 на ТП 399                                                                     |                                                                                              |
| Маркировка – расчётная нагрузка, кВт – коэффициент мощности – расчётный ток, А – длина участка, м | Момент нагрузки, кВт*м – потеря напряжения, % – марка, сечение проводника – способ прокладки |
| Линии W1, W2, W3 проходящие через щитки ТВ в парковых опорах                                      |                                                                                              |
| Щиток ТВ с предохранителями                                                                       |                                                                                              |
| Маркировка – расчётная нагрузка, кВт – коэффициент мощности – расчётный ток, А – длина участка, м | Момент нагрузки, кВт*м – потеря напряжения, % – марка, сечение проводника – способ прокладки |
| Потребитель                                                                                       |                                                                                              |
| Установленная мощность, кВт                                                                       |                                                                                              |
| Рабочий ток, А                                                                                    |                                                                                              |

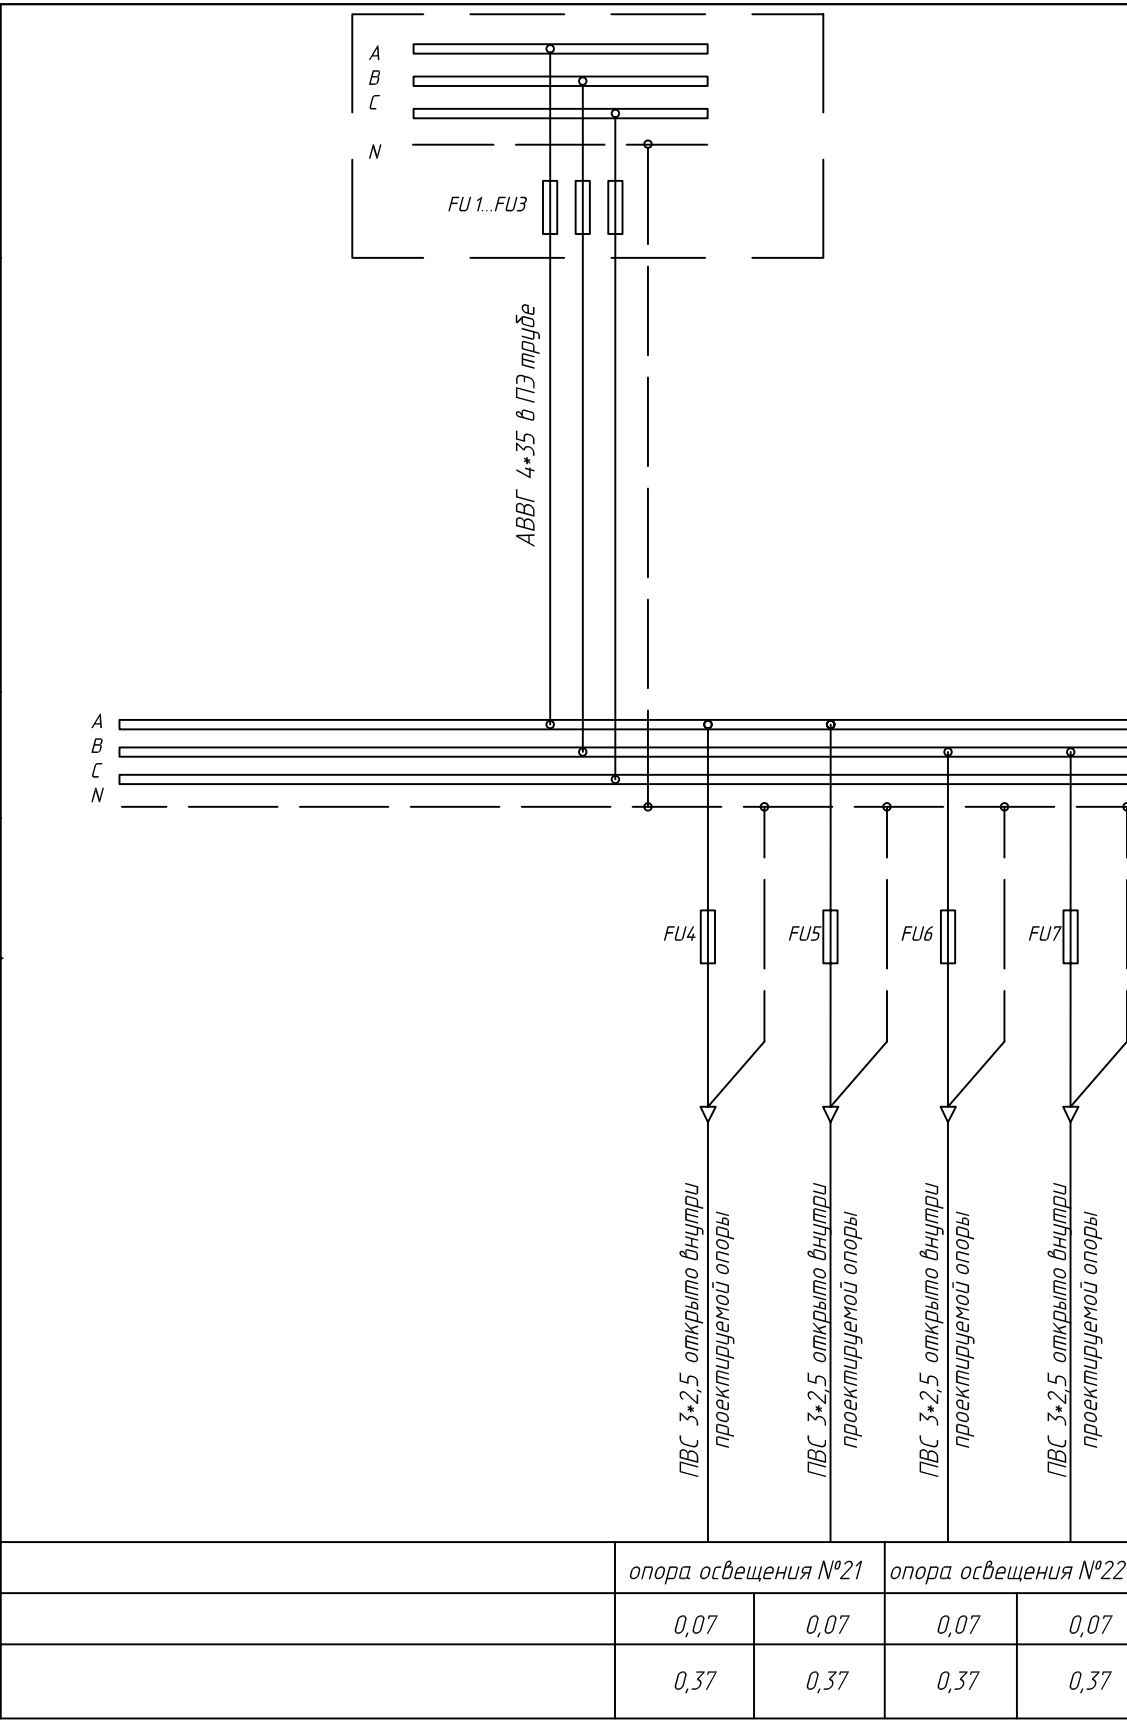

|          |            |      |      |       |      |                                                                         |        |                       |        |
|----------|------------|------|------|-------|------|-------------------------------------------------------------------------|--------|-----------------------|--------|
|          |            |      |      |       |      | 002.014.08 – ЭСН                                                        |        |                       |        |
|          |            |      |      |       |      | Рабочий проект капитального ремонта сквера "Вечный озон" в г. Харькове. |        |                       |        |
| Изм.     | Кол.       | Лист | Ндок | Подп. | Дата |                                                                         | Стадия | Лист                  | Листов |
| Проверил | Шмураков   |      |      |       |      |                                                                         | Р      | 13                    | 15     |
| Н.контр. | Наконечный |      |      |       |      |                                                                         |        |                       |        |
| Разраб.  | Шмураков   |      |      |       |      |                                                                         |        |                       |        |
|          |            |      |      |       |      | Принципиальная схема питающей сети                                      |        | 000<br>"ЭНЕРГОСЕРВИС" |        |
|          |            |      |      |       |      | Харьков                                                                 |        | 2009                  |        |