



- - Место репродуктивной свиноматки
- - Светильник люминесцентный, 2-18, IP 65
- - Светильник люминесцентный, 2-18, IP 65
- - Выключатель накладной, 1-клавишный, IP44
- - Выключатель накладной (аварийный), 1-клавишный, IP44
- - Выключатель накладной (проходной), 1-клавишный, IP 44
- - Выключатель накладной (проходной из трех мест), 1-клавишный, IP 44


**Farrowing Опорос 10x40=400**

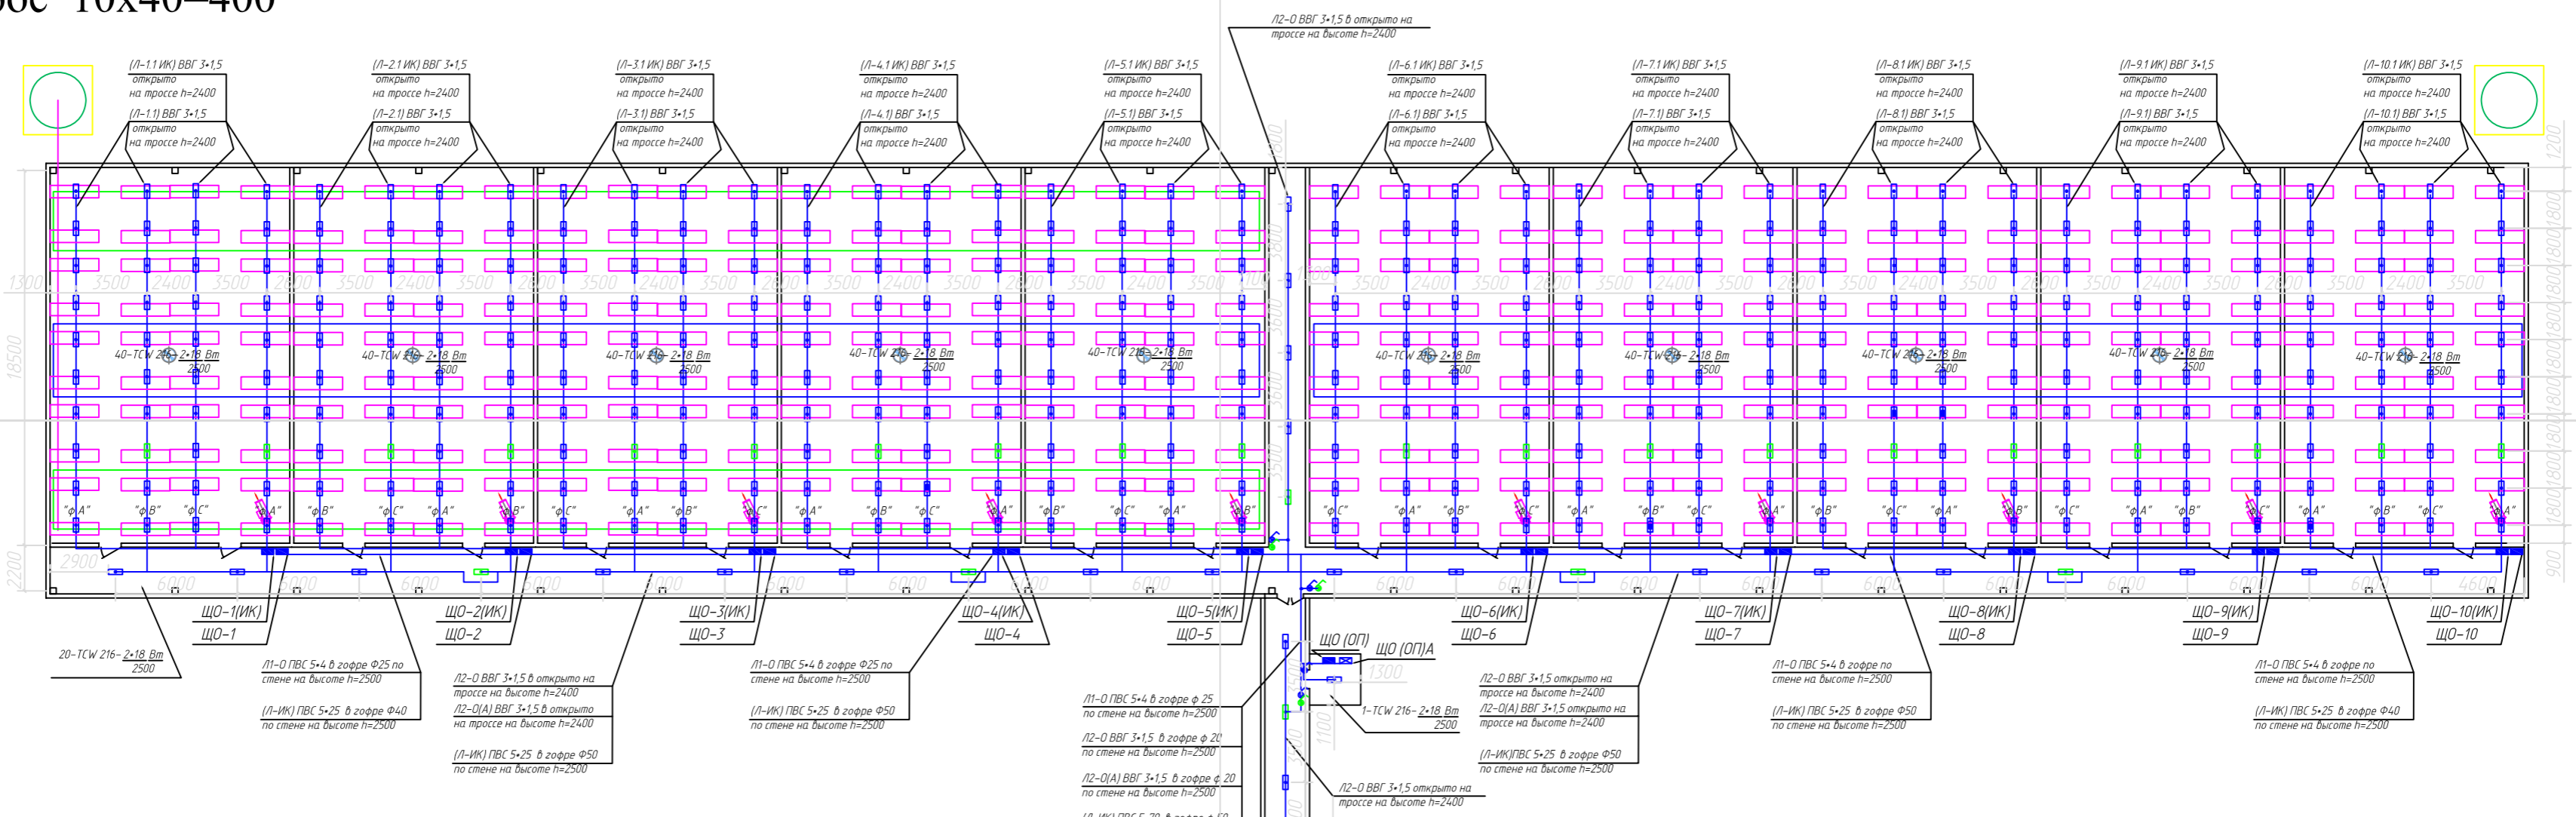


**Gestation Ожидание 960**

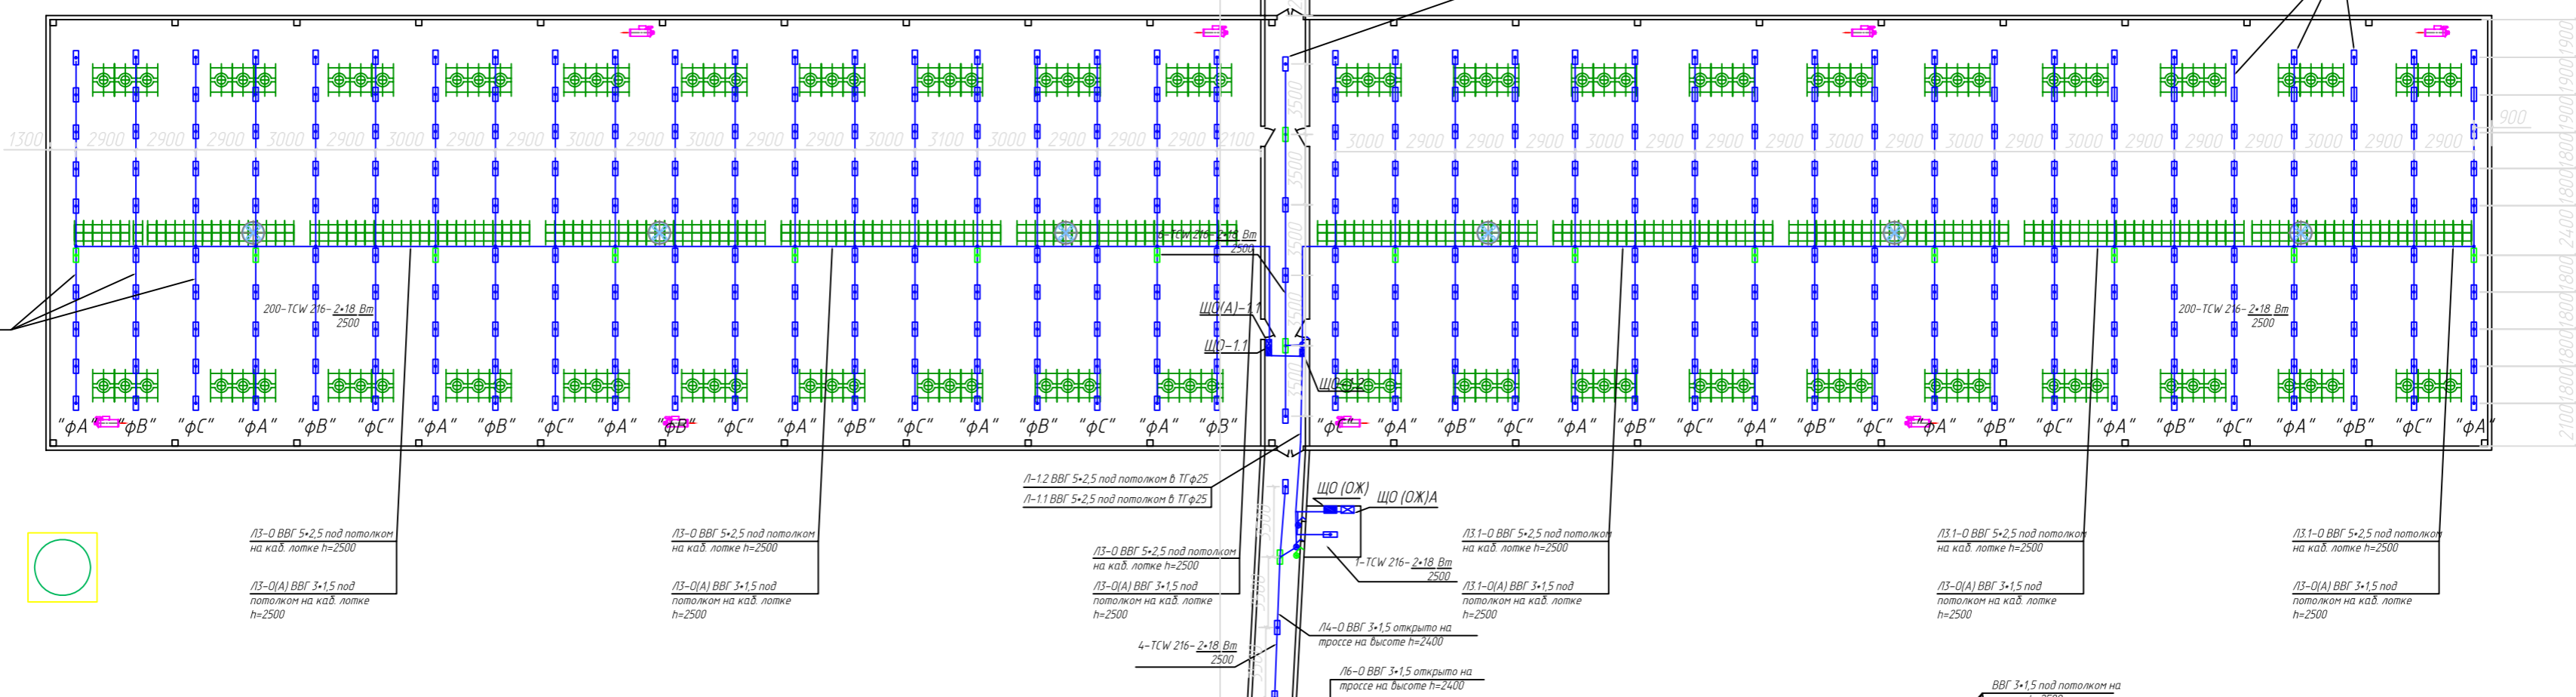


**Mating Осеменение 570+6+120**

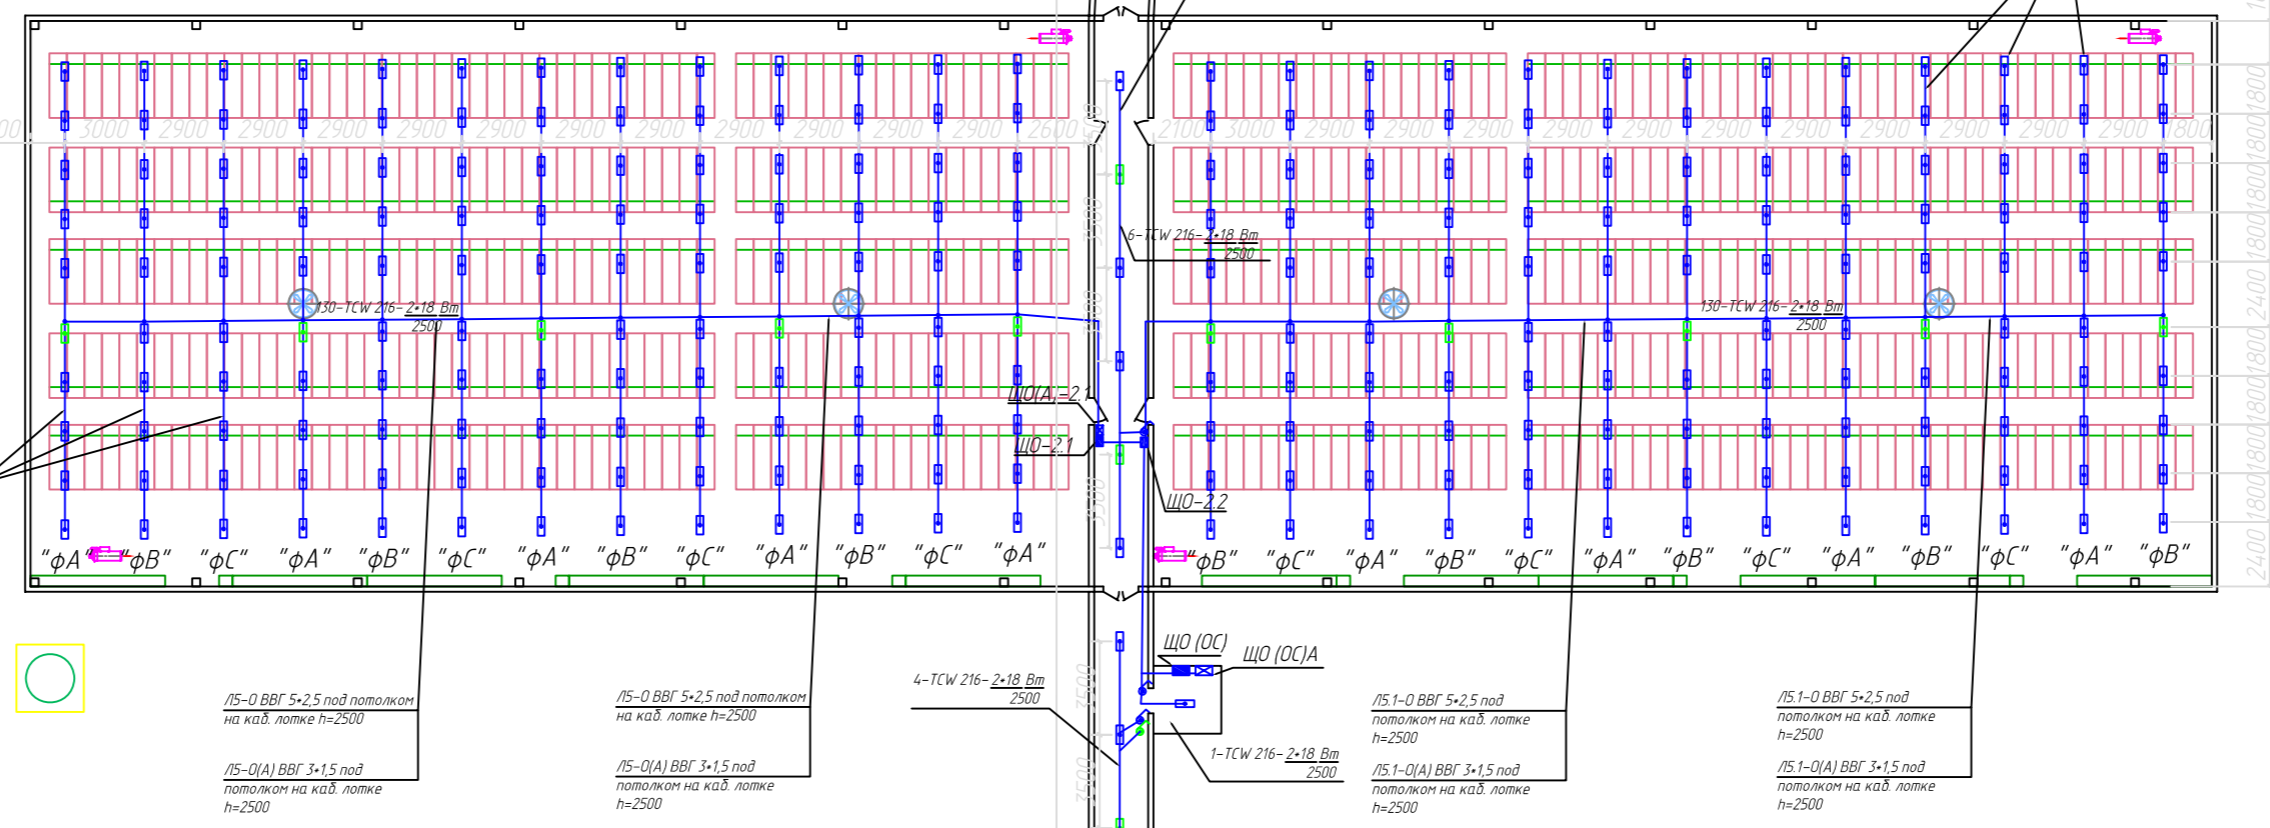

**Выращивание ремсвинок 2x96+2x96+2x96**

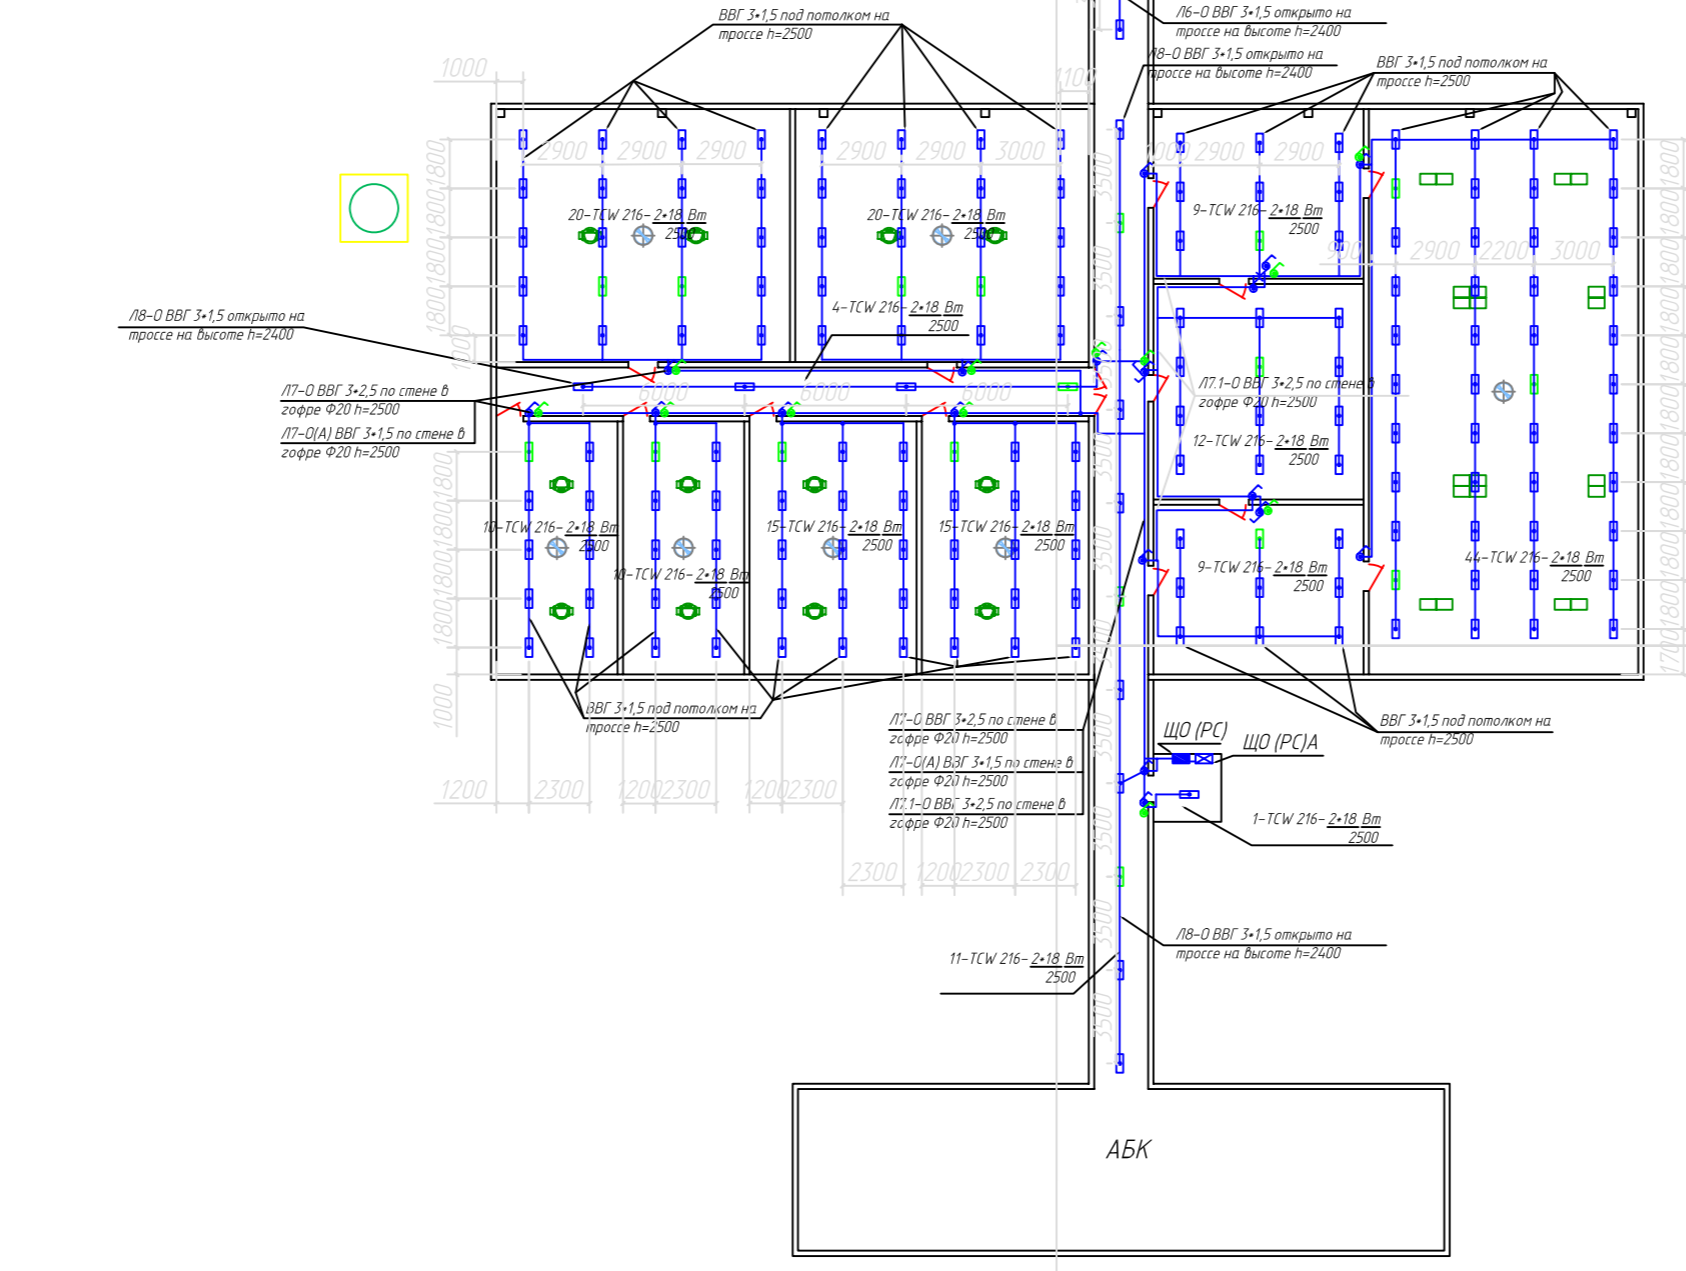

**Boar-stable СИО 20  
Хрячник на 20 голов**

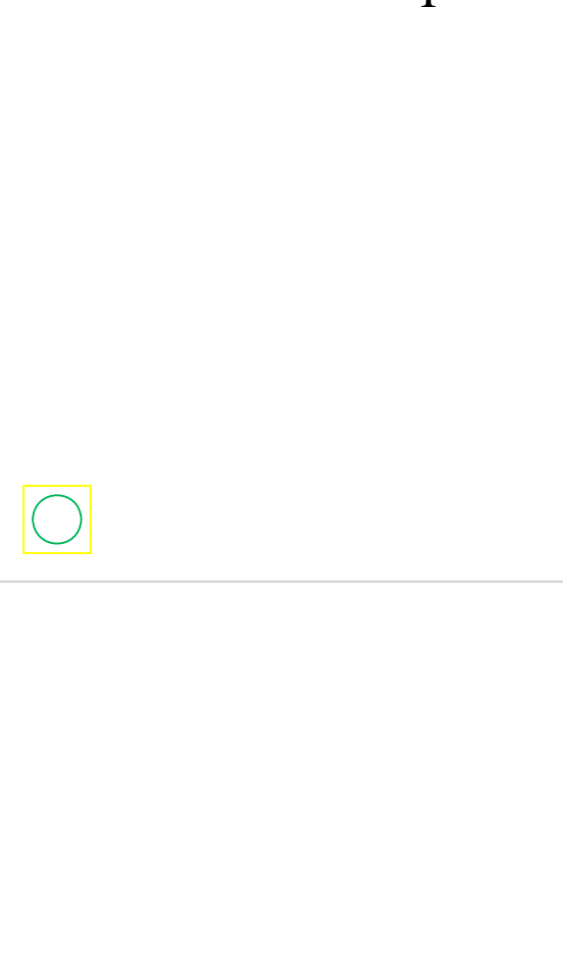

АБК

Создано  
Изд. № 001  
Лист № 01  
Всего листов 10

100.106.03 - ЭП		Наименование организации ЗАКАЗЧИКА		
Изм.	Кол.	Лист	№ док.	Подпись
Работы	Штыраков	10.06		
Внутреннее электроснабжение и освещение Курска		Стадия	Лист	Листов
план сетей освещения		РД		
ГИП	Штыраков	10.06		
Утвердил	Сосора	10.06		
		ЧП "НПК - Системы освещения"		
Формат А1				