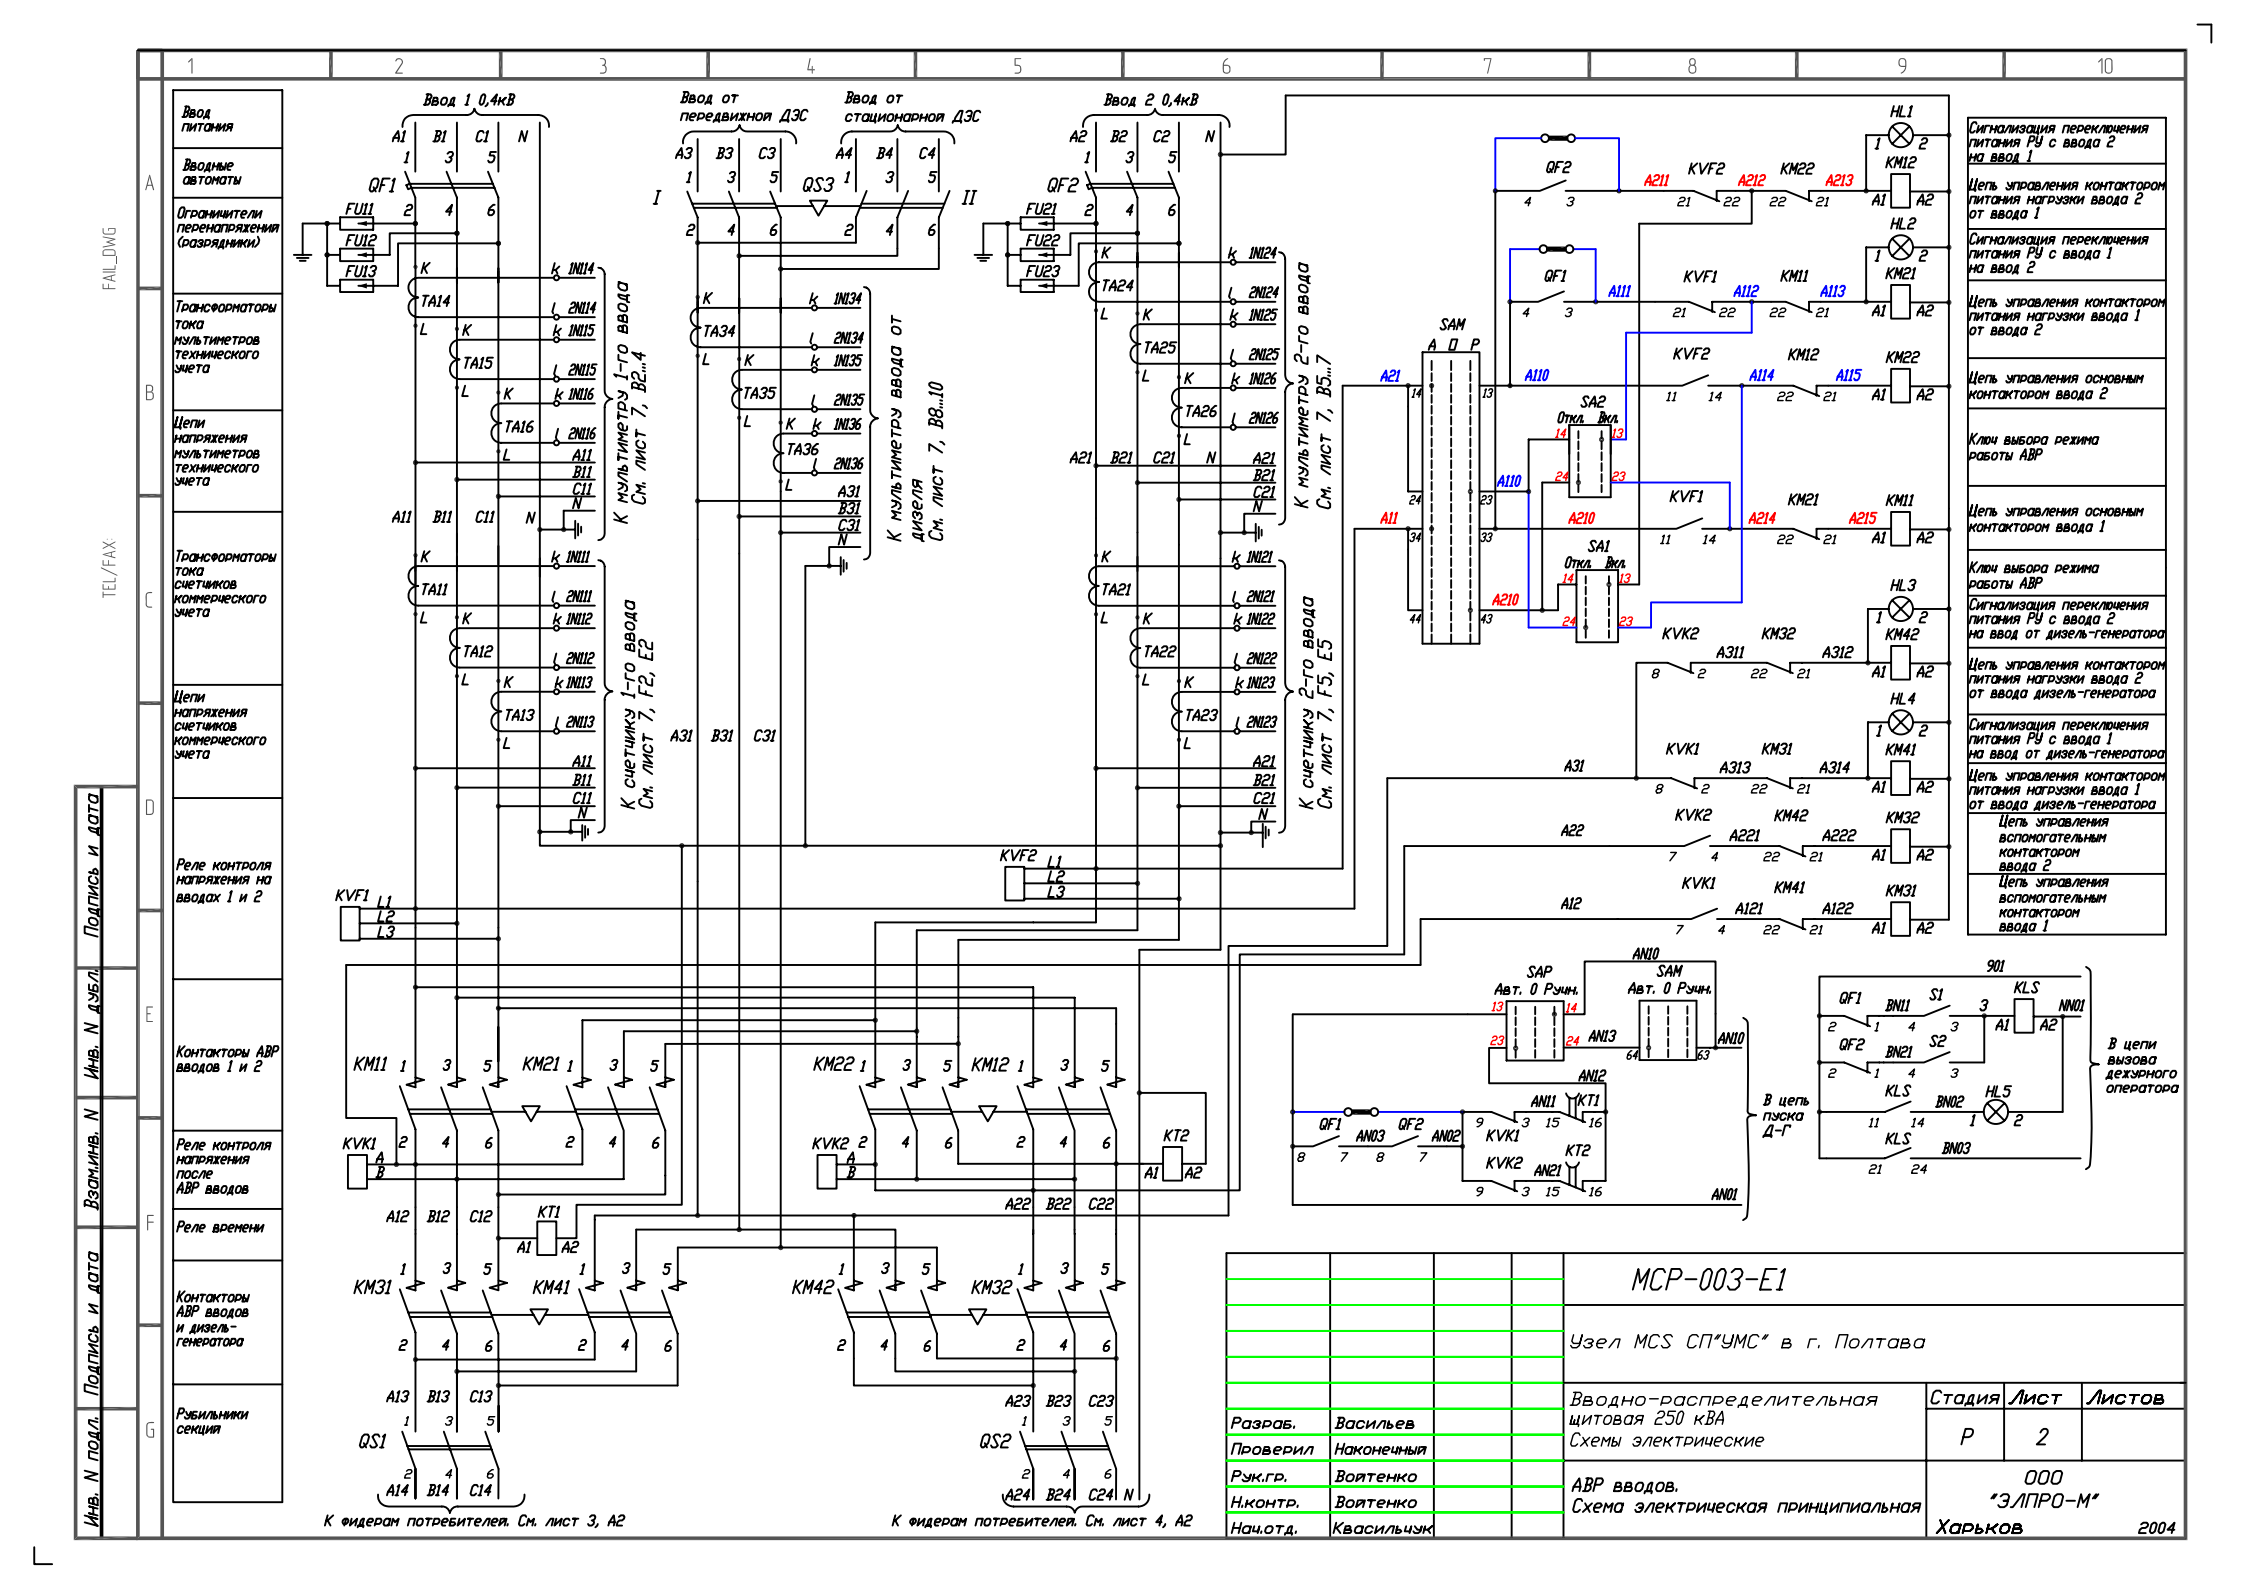

Разраб.	Васильев	МСР-003-Е1	
Проверил	Наконечный	Узел МСЗ СП"УМС" в г. Полтава	
Рук.гр.	Войтенко	Вводно-распределительная щитовая 250 кВА Схемы электрические	Стадия: Р; Лист: 2; Листов:
Н.контр.	Войтенко	АВР вводов. Схема электрическая принципиальная	ООО "ЭЛПРО-М" Харьков 2004
Нач.отд.	Квасильчук		

Вид спереди со снятыми дверьми

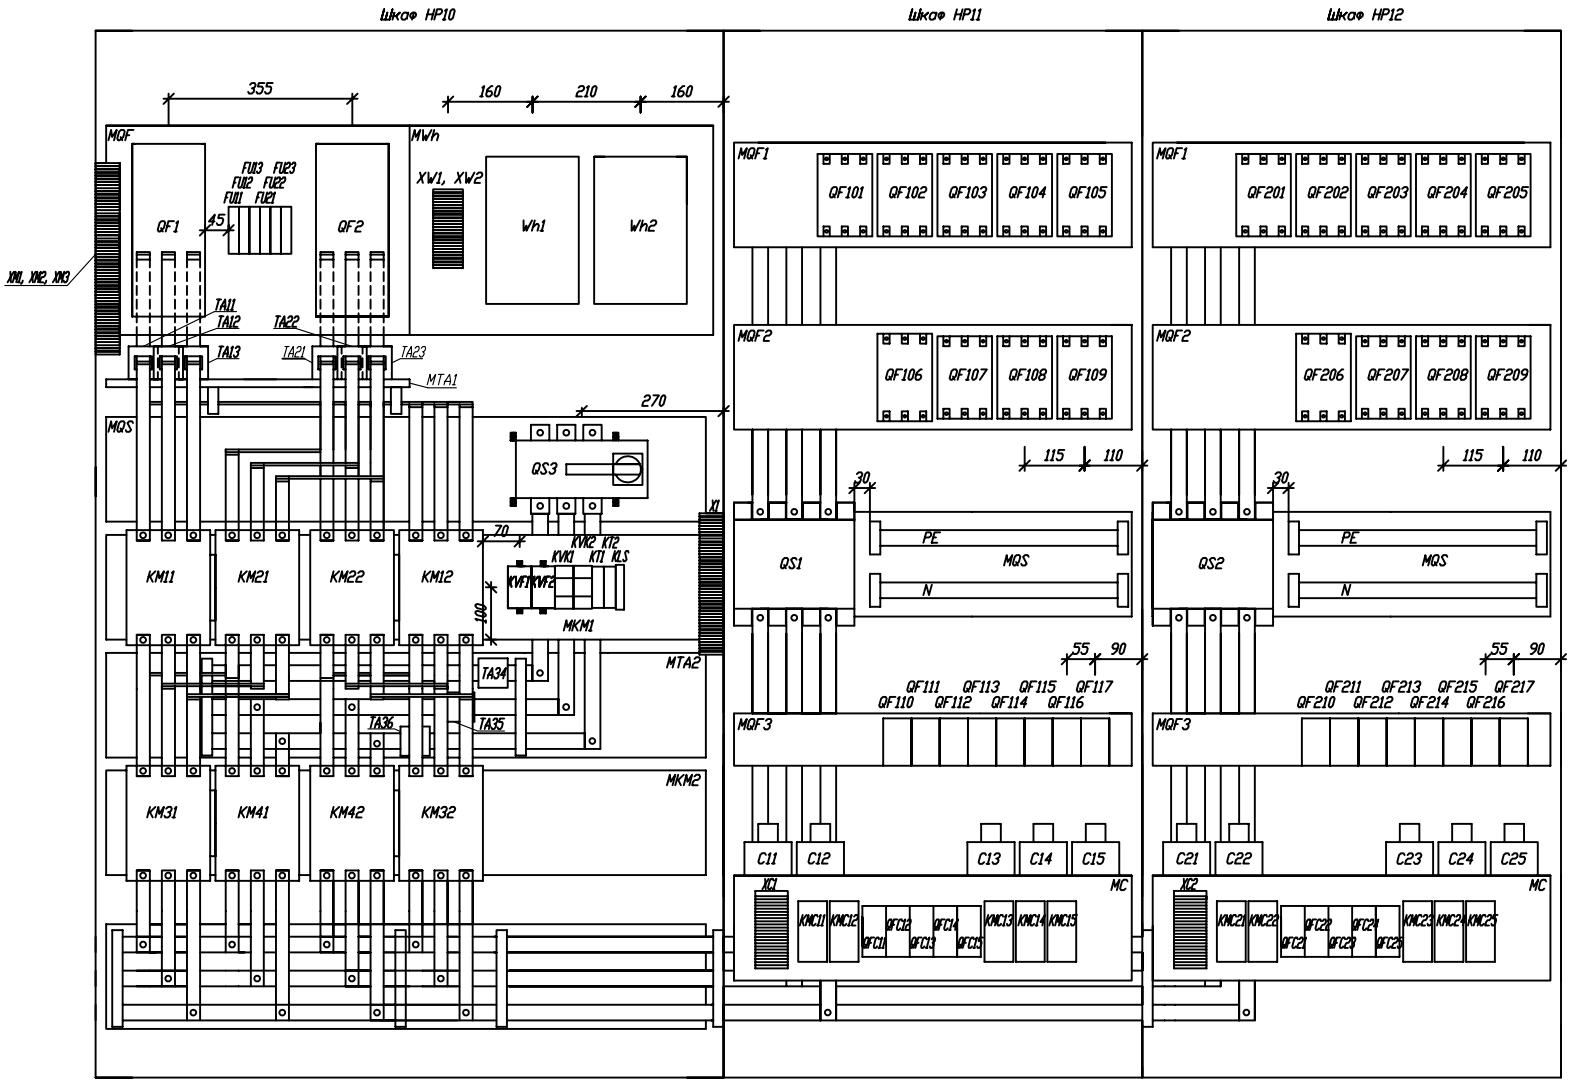

				МСР-003-Е2		
				Узел МСЗ СП"УМС" в г. Полтава		
				Вводно-распределительная щитовая 250 кВА. Задание на изготовление НКУ	Стадия: Р; Лист: 26; Листов:	
Разраб.	Васильев			Щитовая. Общий вид. (продолжение)	ООО "ЭЛПРО-М" Харьков 2004	
Проверил	Наконечный					
Рук.гр.	Волтенко					
Н.контр.	Волтенко					
Нач.отд.	Квасильчук					

Подпись и дата | Инв. N дубл. | Взам.инв. N | Подпись и дата | Инв. N подл.

FAIL_DWG

TEL/FAX: