Бетонирование днища.

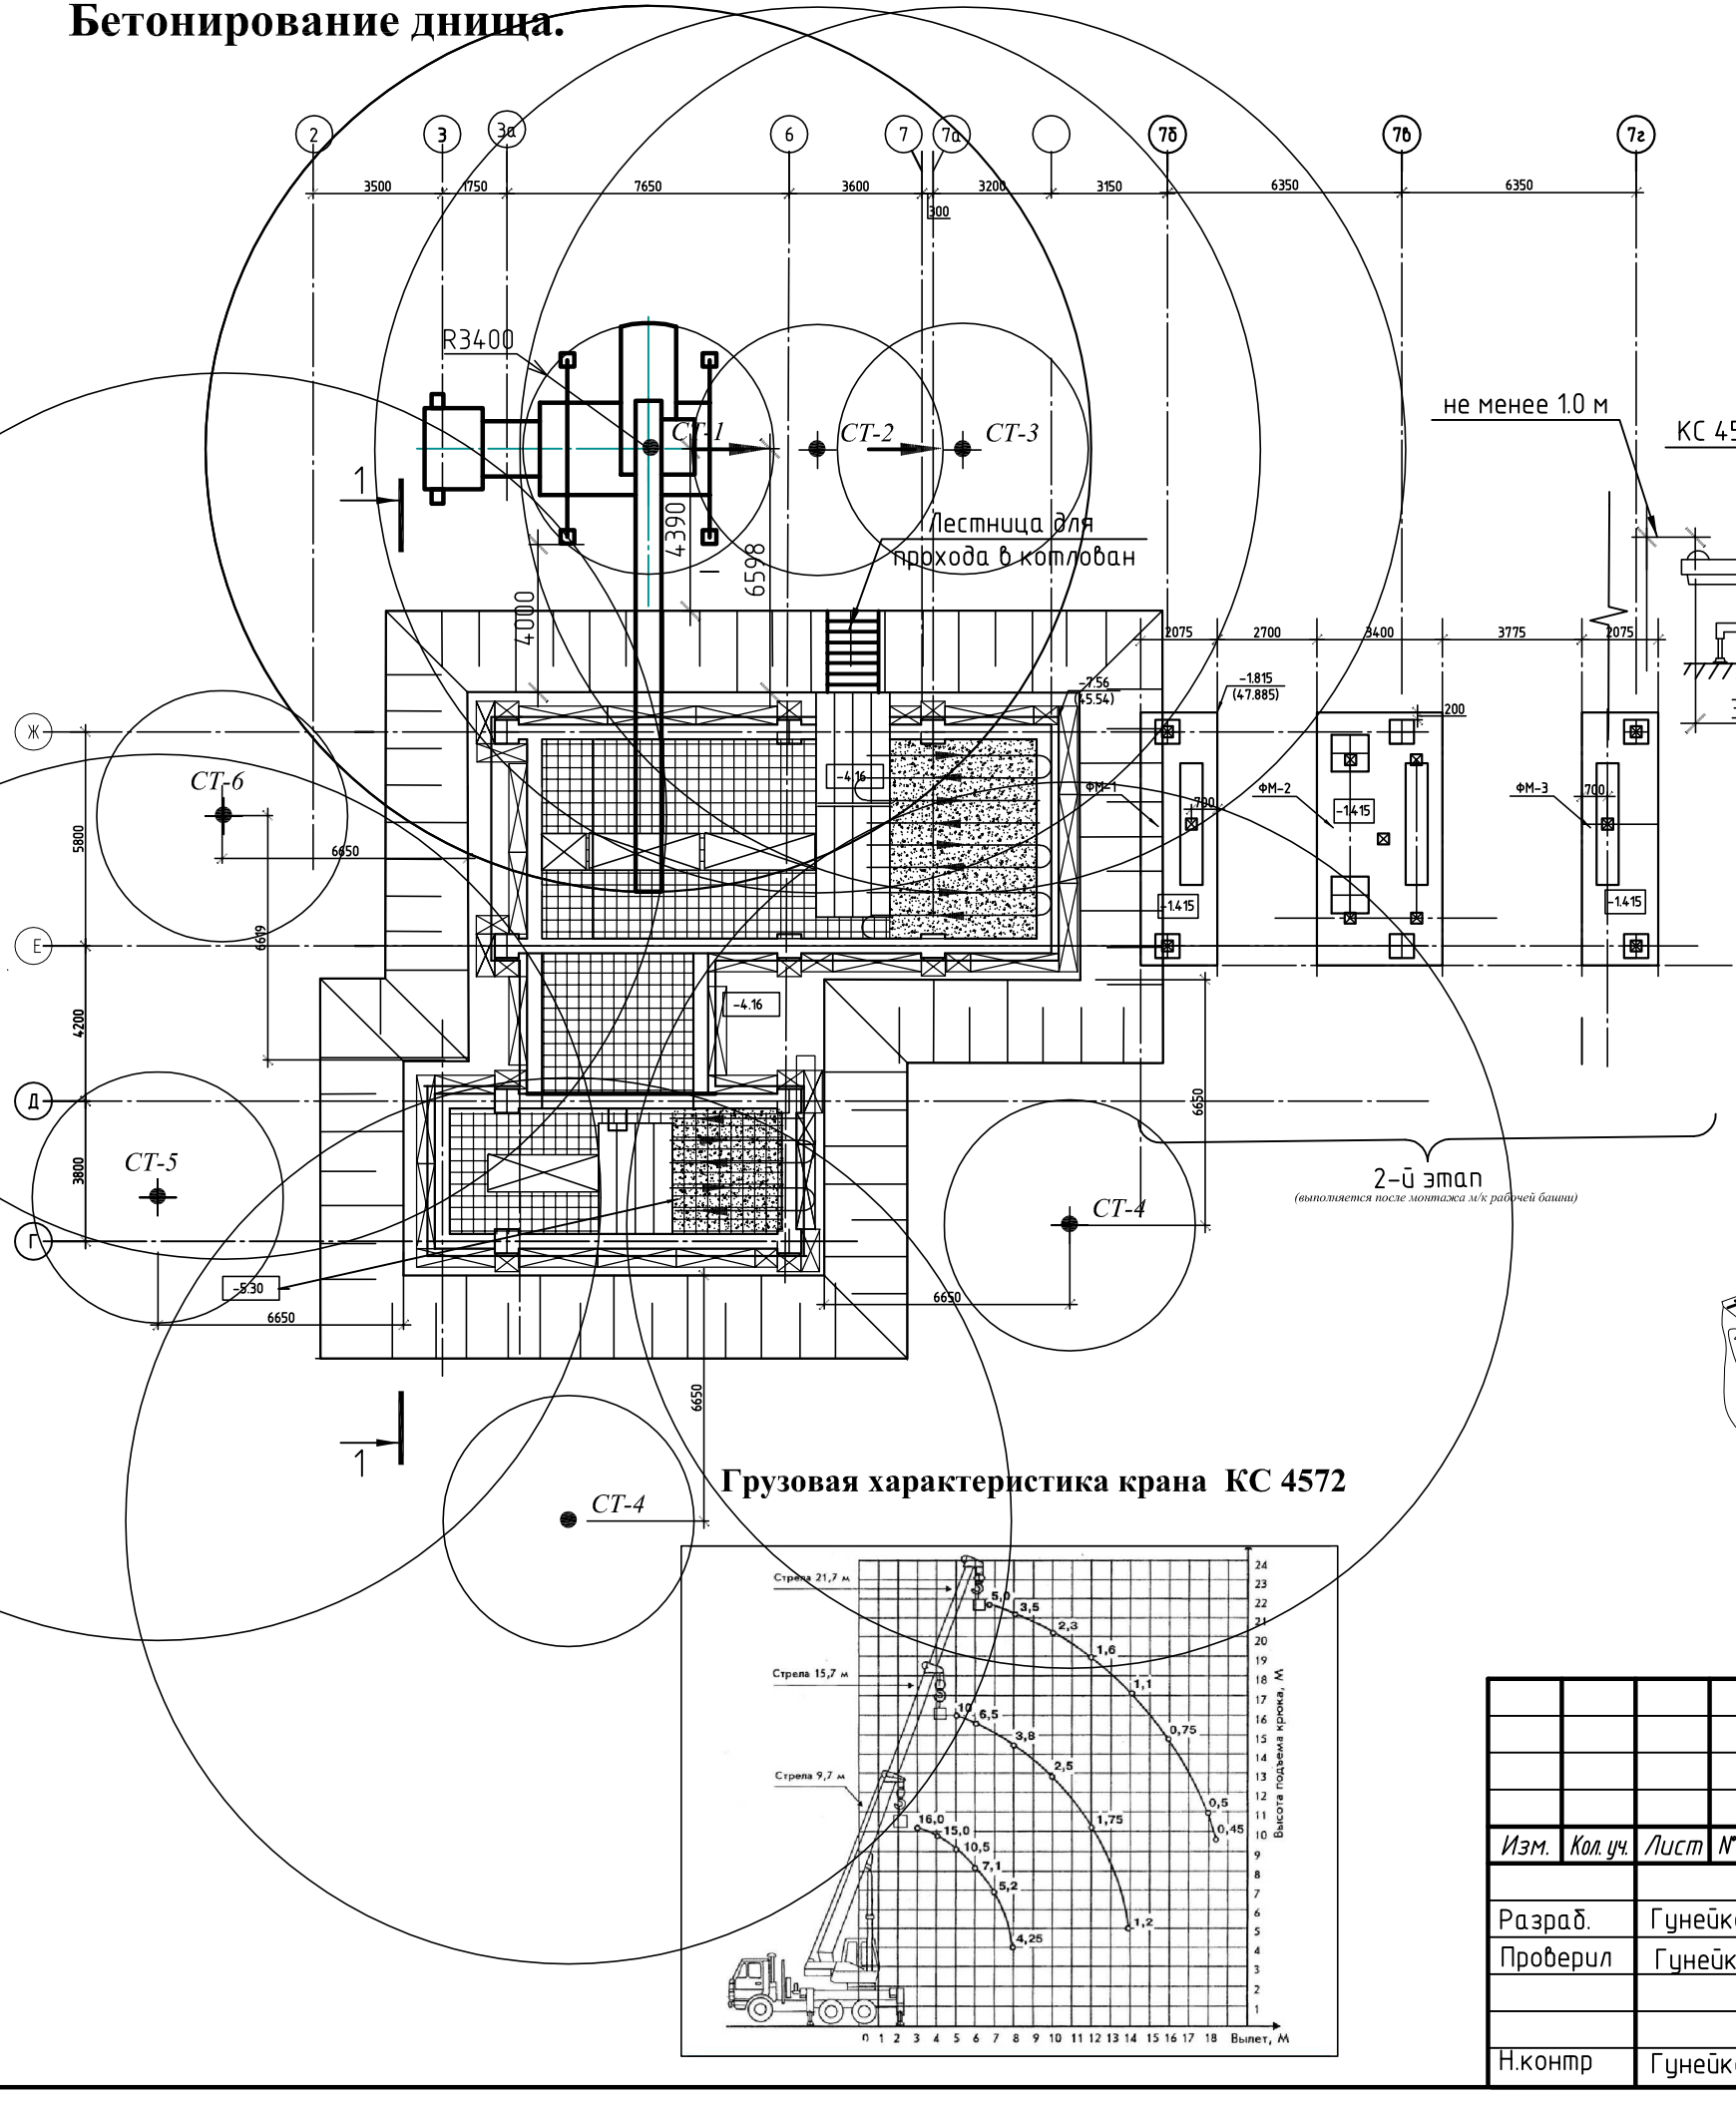

Грузовая характеристика крана КС 4572

Бетонирование днища.

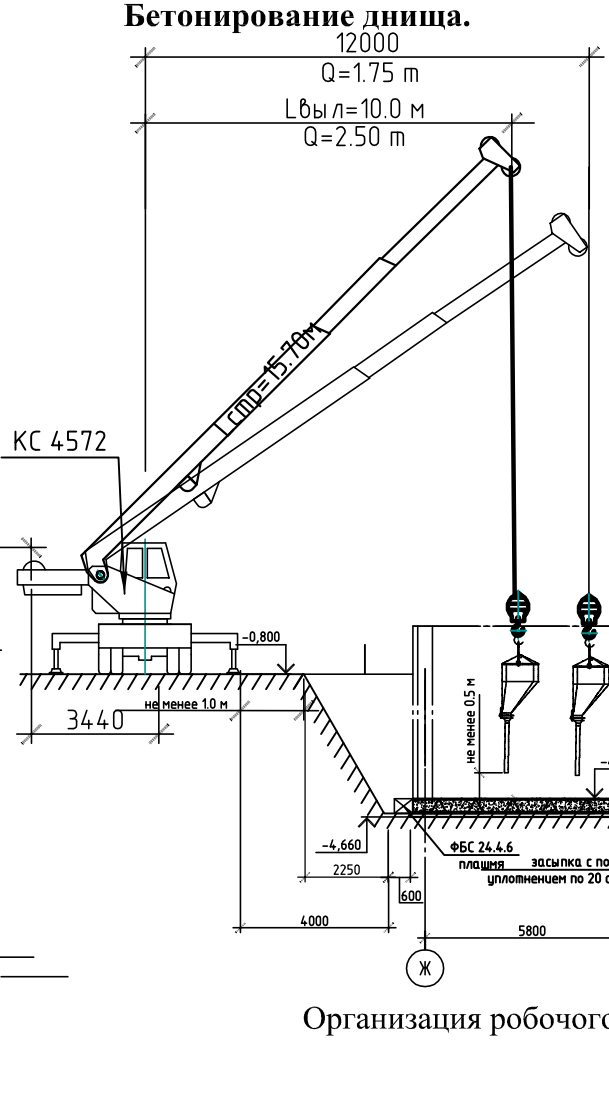

Бетонирование стен.

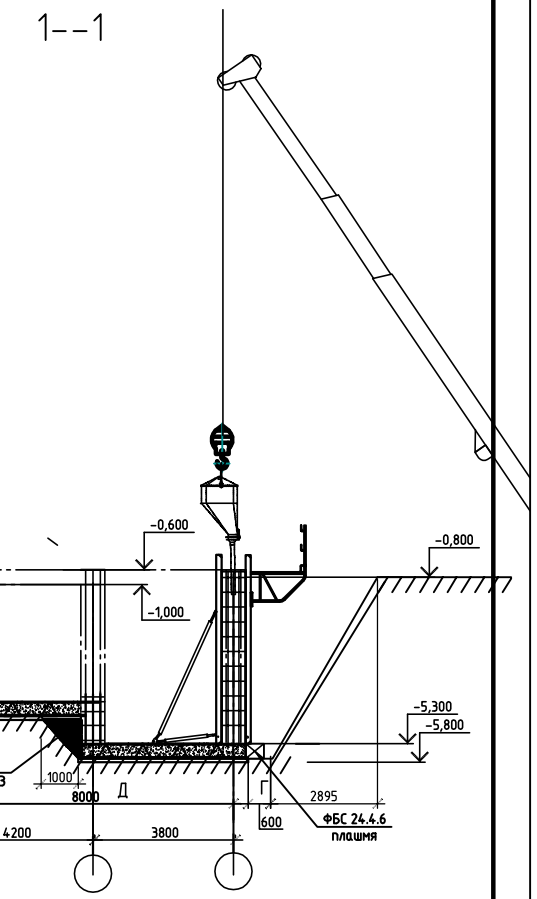

Организация робочего места при бетонувании днища

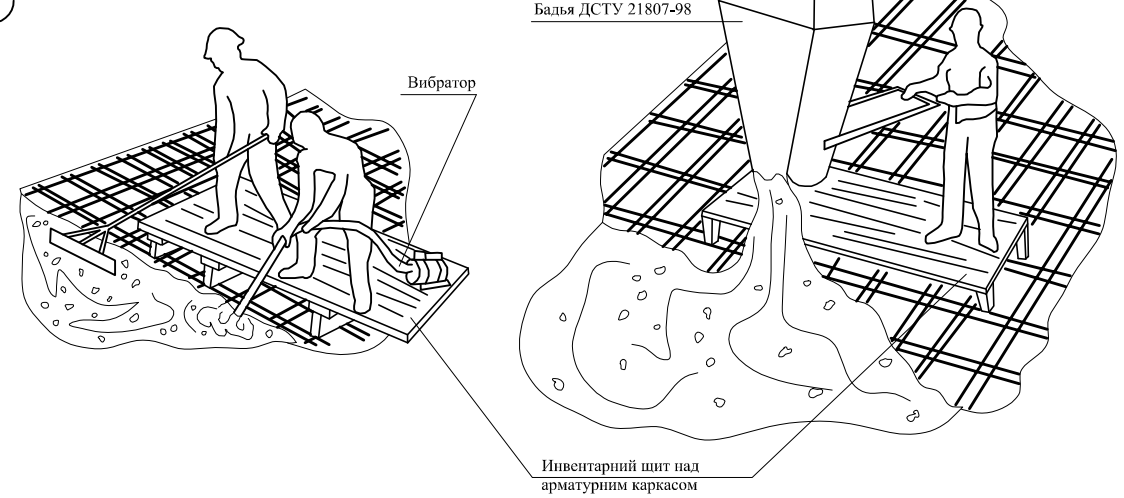

Согласовано

Взам. инв. №

Подп. и дата

Инв. № подл.

Изм.	Кол. уч.	Лист	№ док.	Подп.	Дата
Разраб.		Гунейко В.			
Проверил		Гунейко Н.			
Н.контр		Гунейко Н.			

ДП«Агробудкомплект»

строительство комплекса зернохранилища(1 очередь) ПВТП "ДЖІ-ЕН-ЕЛ" в с. Горбово, ул. Садова,9 в Куликовском районе Черниговской области)
(Возведение подземной части)

Проект производства работ подземная часть.

Стадия	Лист	Листов
Р	ПР-4	

Бетонирование днища. Разрез 1-1.

ДП«Агробудкомплект»

Копировал

А3