Устройство опалубки.

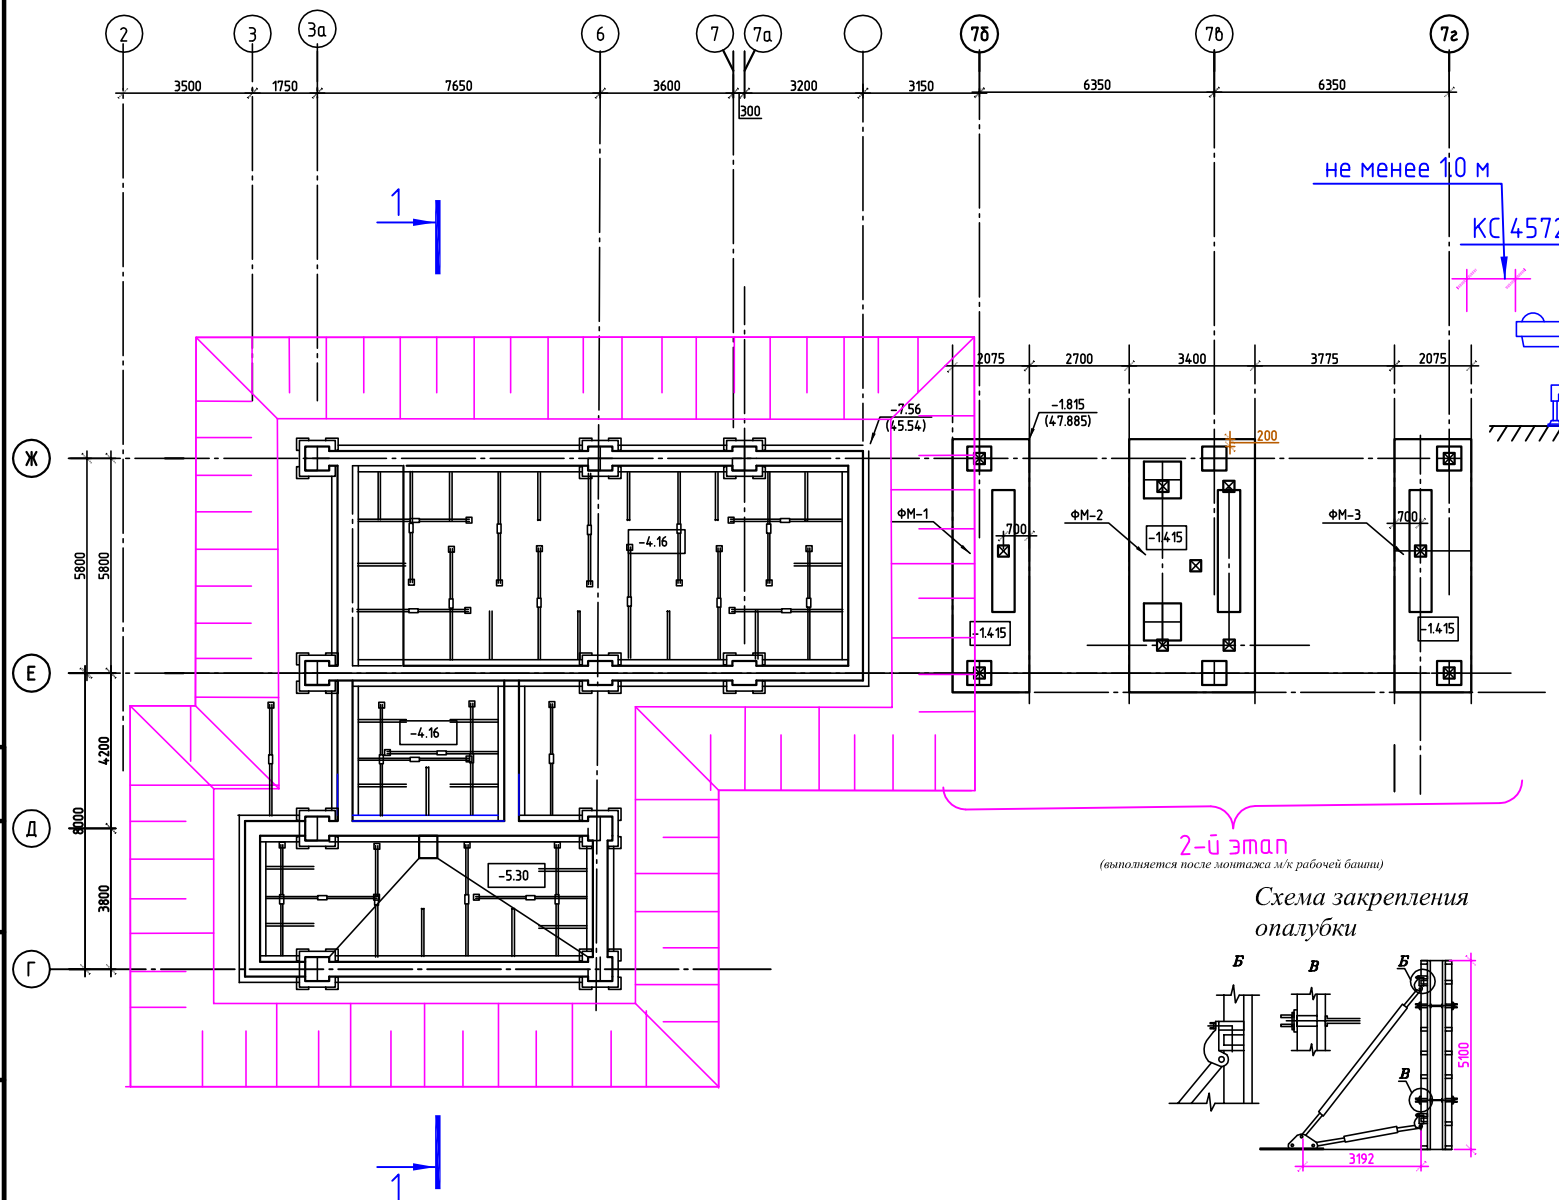

1–1

Разрез 1-1 (см. стройгенплан) М 1:200

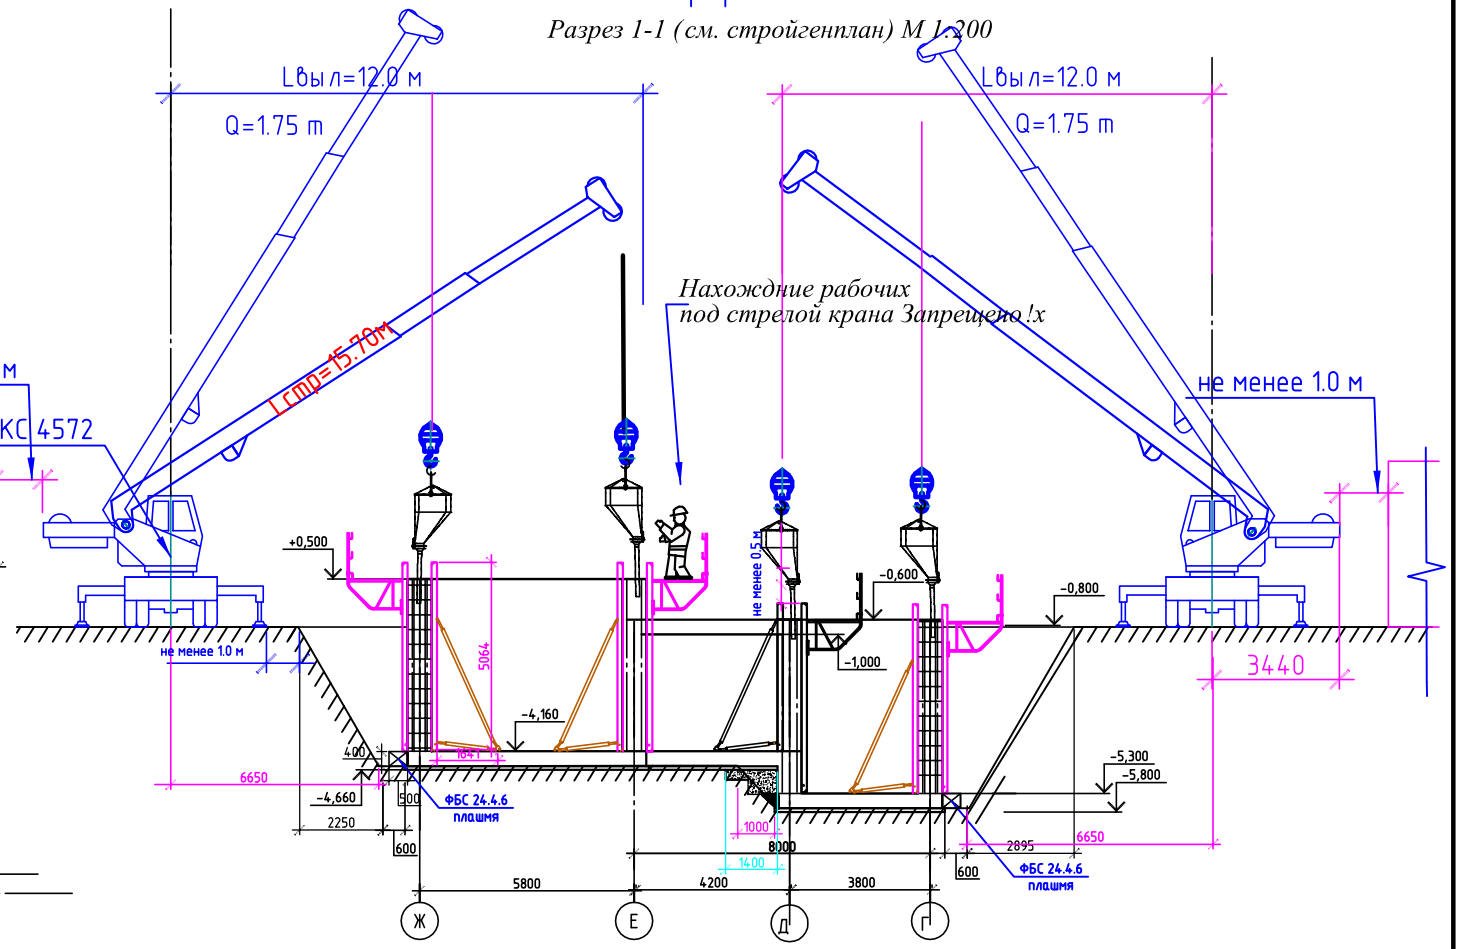

Схема бетонирования колонн

Схема установки опалубки

Схема закрепления опалубки

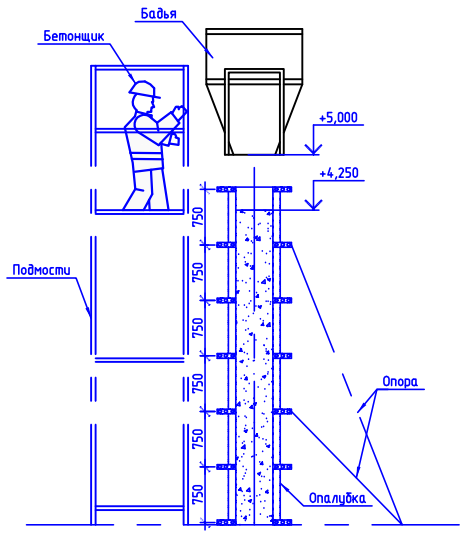

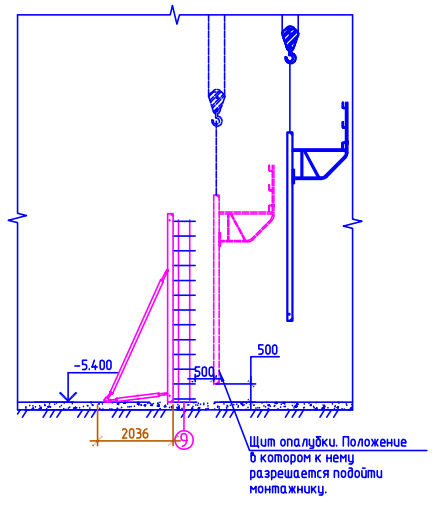

1

Организация робочого места при бетонировании стен

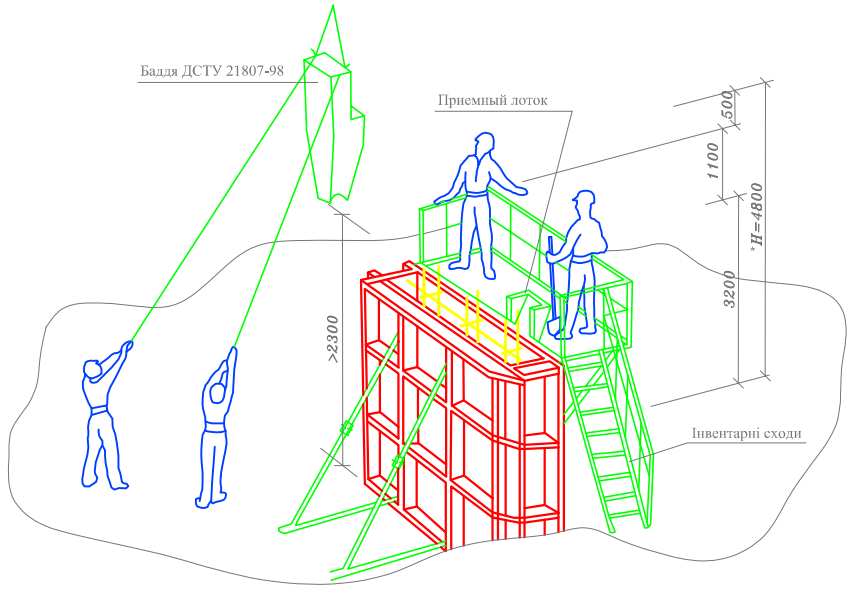

Схема строповки опалубки

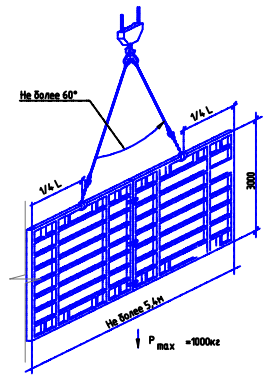

Изм.	Кол. уч.	Лист	N док.	Подп.	Дата	ДП«Агробудкомплект»			
						строительство комплекса зернохранилища(1 очередь) ПВТП "ДЖІ-ЕН-ЕЛ" в с. Горбово, ул. Садова,9 в Куликовском районе Черниговской области) (Возведение подземной части)			
Разраб.		Гунейко В.				Проект производства работ подземная часть.	Стадия: Р	Лист: ПР-4	Листов:
Проверил		Гунейко Н.				Устройство опалубки. Разрез 1-1.	ДП«Агробудкомплект»		

Согласовано

Взам. инв. N

Подп. и дата

Инв. N подл.

Копировал

А3