План II-го уровня в осях 1/9, 32/40

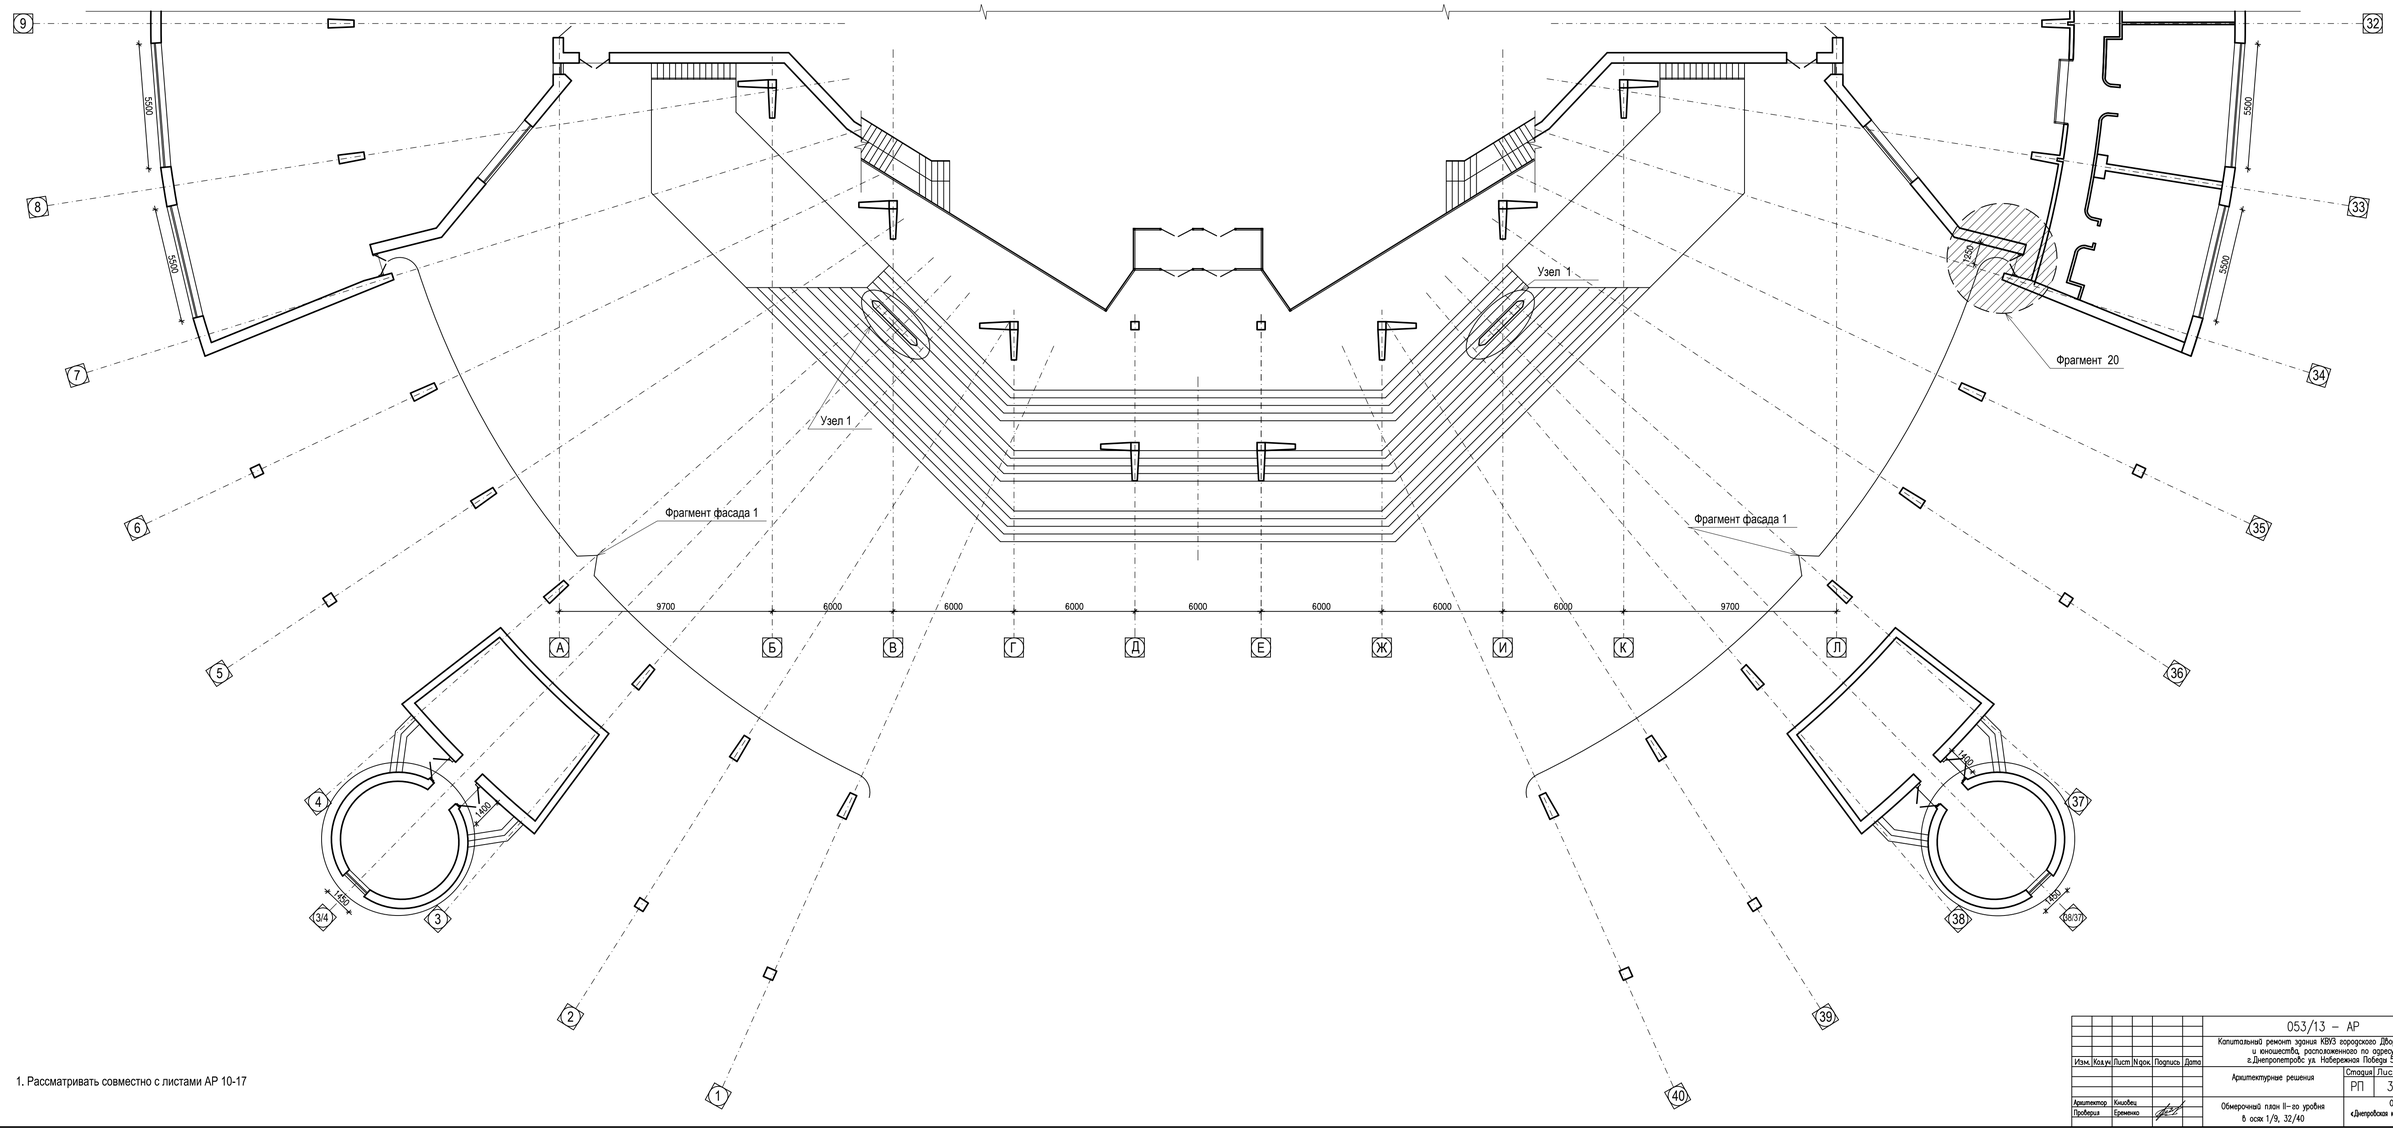

1. Рассматривать совместно с листами АР 10-17

Изм.	Кол.уч.	Лист	N док.	Подпись	Дата
Архитектор	Киселев				
Проверил	Еременко				

053/13 – АР

Капитальный ремонт здания КВУЗ городского Дворца детей и юношества, расположенного по адресу: г.Днепропетровск ул. Набережная Победы 5.

Архитектурные решения

Стадия	Лист	Листов
РП	3	

Обмерочный план II-го уровня в осях 1/9, 32/40

ООО «Днепровская компания «ОРИОН»

Инв. N подл. | Подпись и дата | Взам. инв. N