
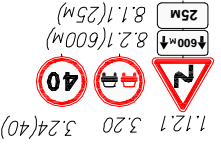


Тропушки света	
Дорожные ограждения и бордюры укл-ва свдв	
Дорожные ограждения и бордюры укл-ва по осевой	
Горизонтальная разметка свдв от осевой	2-я от осевой
	1-я от осевой
Элементы дорожки в плане	L=85м
Элементы дорожки в плане	L=100м
Элементы дорожки в плане	0/0

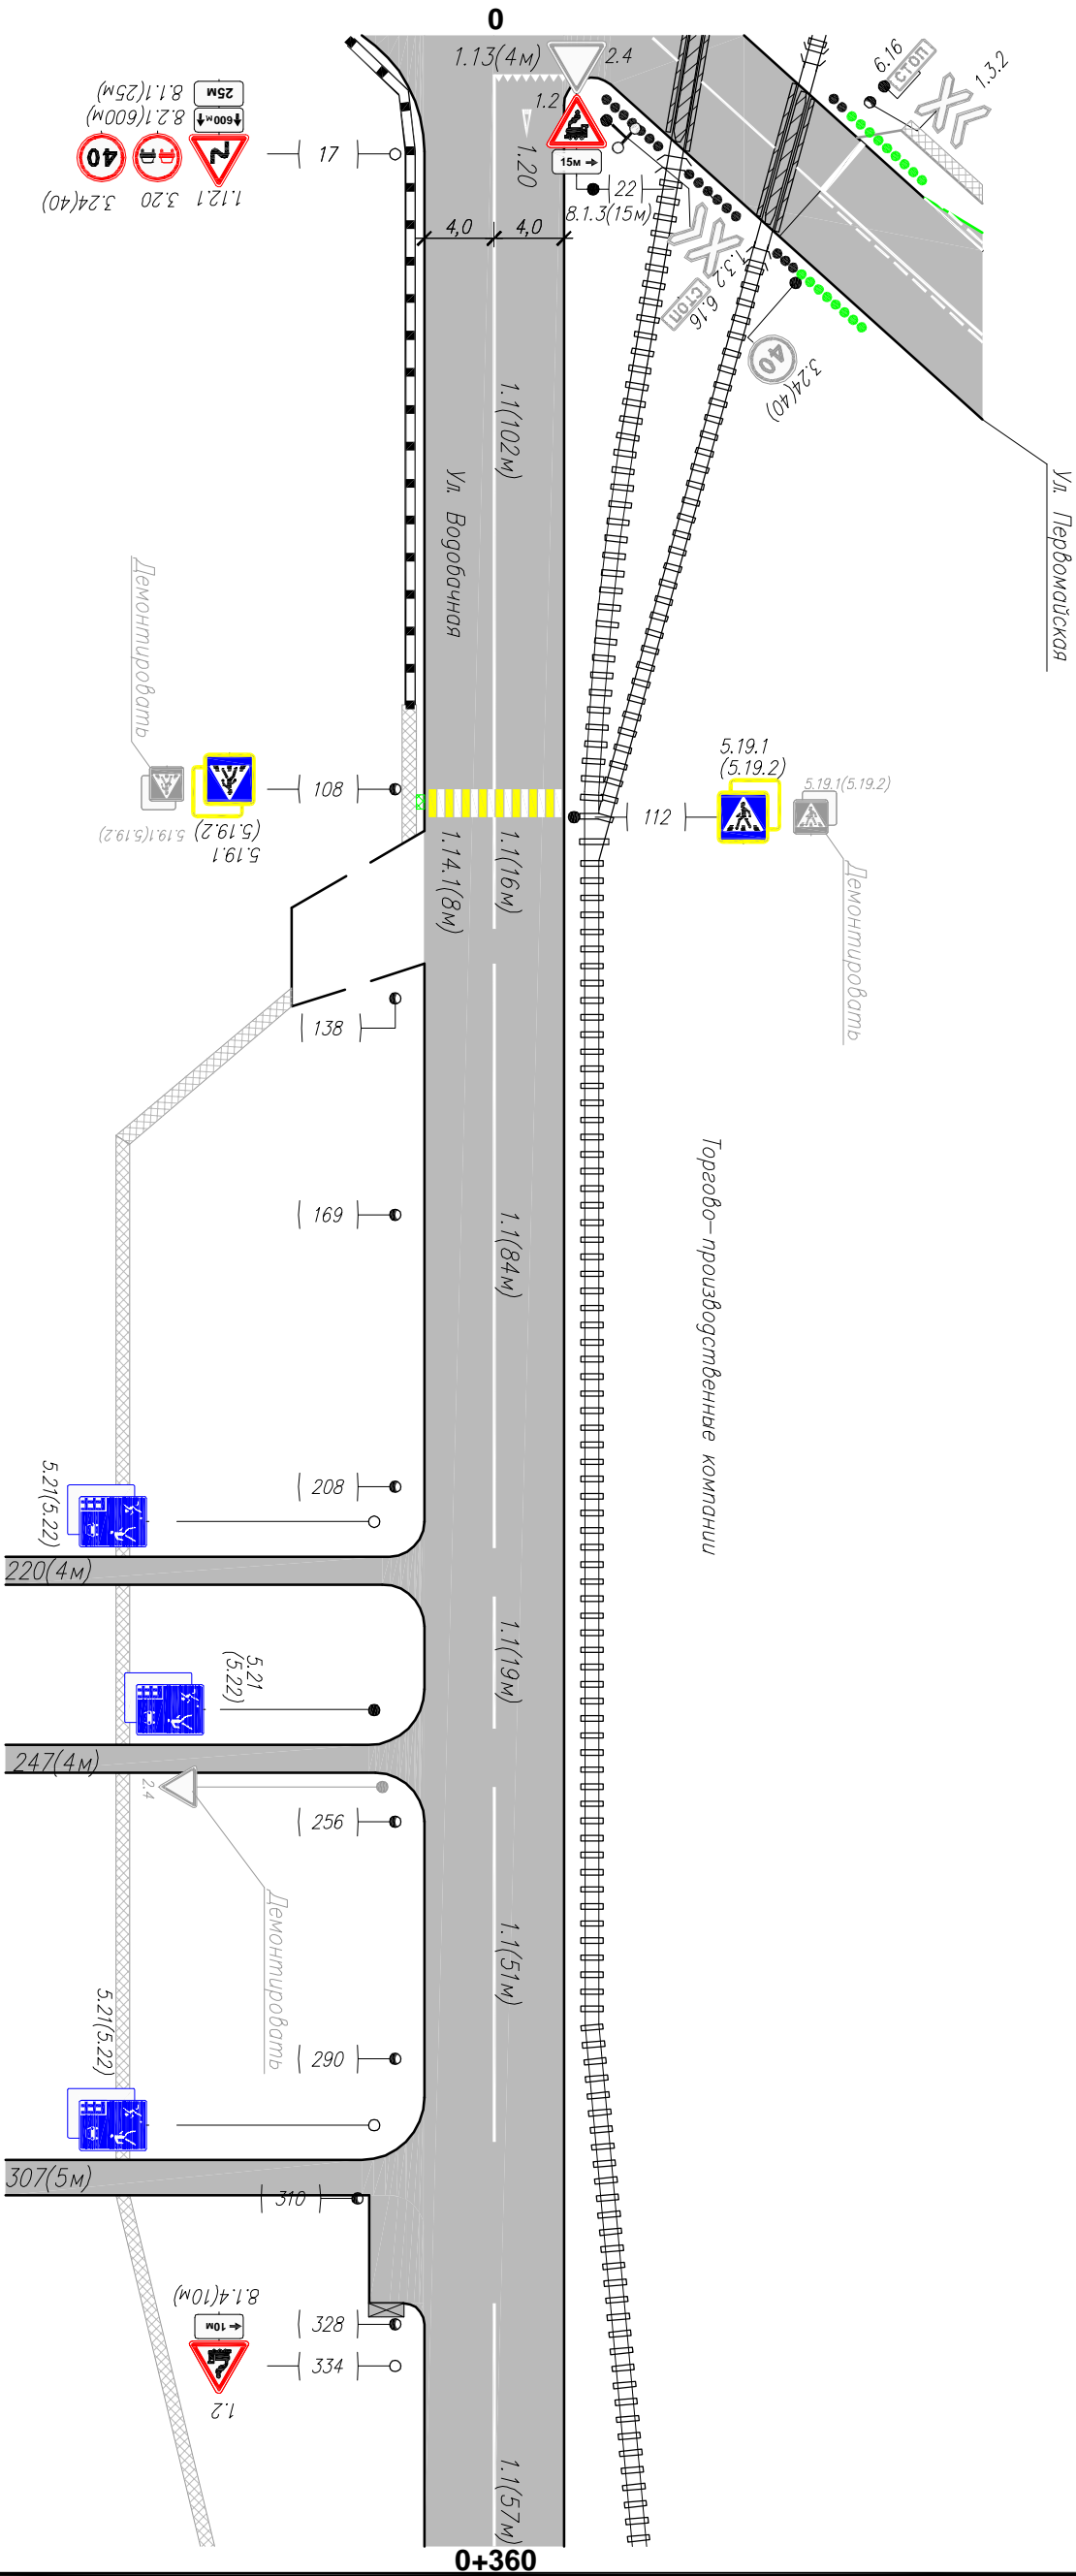

Горизонтальная дорожная разметка справа	Осевая линия
1-я от осевой	1.1(102М)
2-я от осевой	6-108

Дорожные ограждения и бордюры. Укл-ва свдв	Тропушки свдв
112-128	96
112-128	116
112-128	139
133-217	
224-243	218
251-302	222
	245
	249
	304
	310

Код	Лист	№ док	Подл	Дата

2013.227076 - ОДД
Ул. Вовобучная


Инв. N подлин.	Подпись и дата	Взам инв. N

Инв. N подлин. Подпись и дата Взам инв. N

Горизонтальная дорожная разметка справа	
Осевая линия	1-я от осевой
391-420	1.11(29м)
429-495	1.11(66м)
495-535	1.6(40м)
535-557	1.11(22м)
567-586	1.11(19м)
600-640	1.11(39м)
667-688	1.11(21м)

Дорожные ограждения и наряды, уст-ва справа	
2-я от осевой	1-я от осевой
422	428
599	599
644	652
692	695

Тротуары справа	
422	428
599	599
644	652
692	695

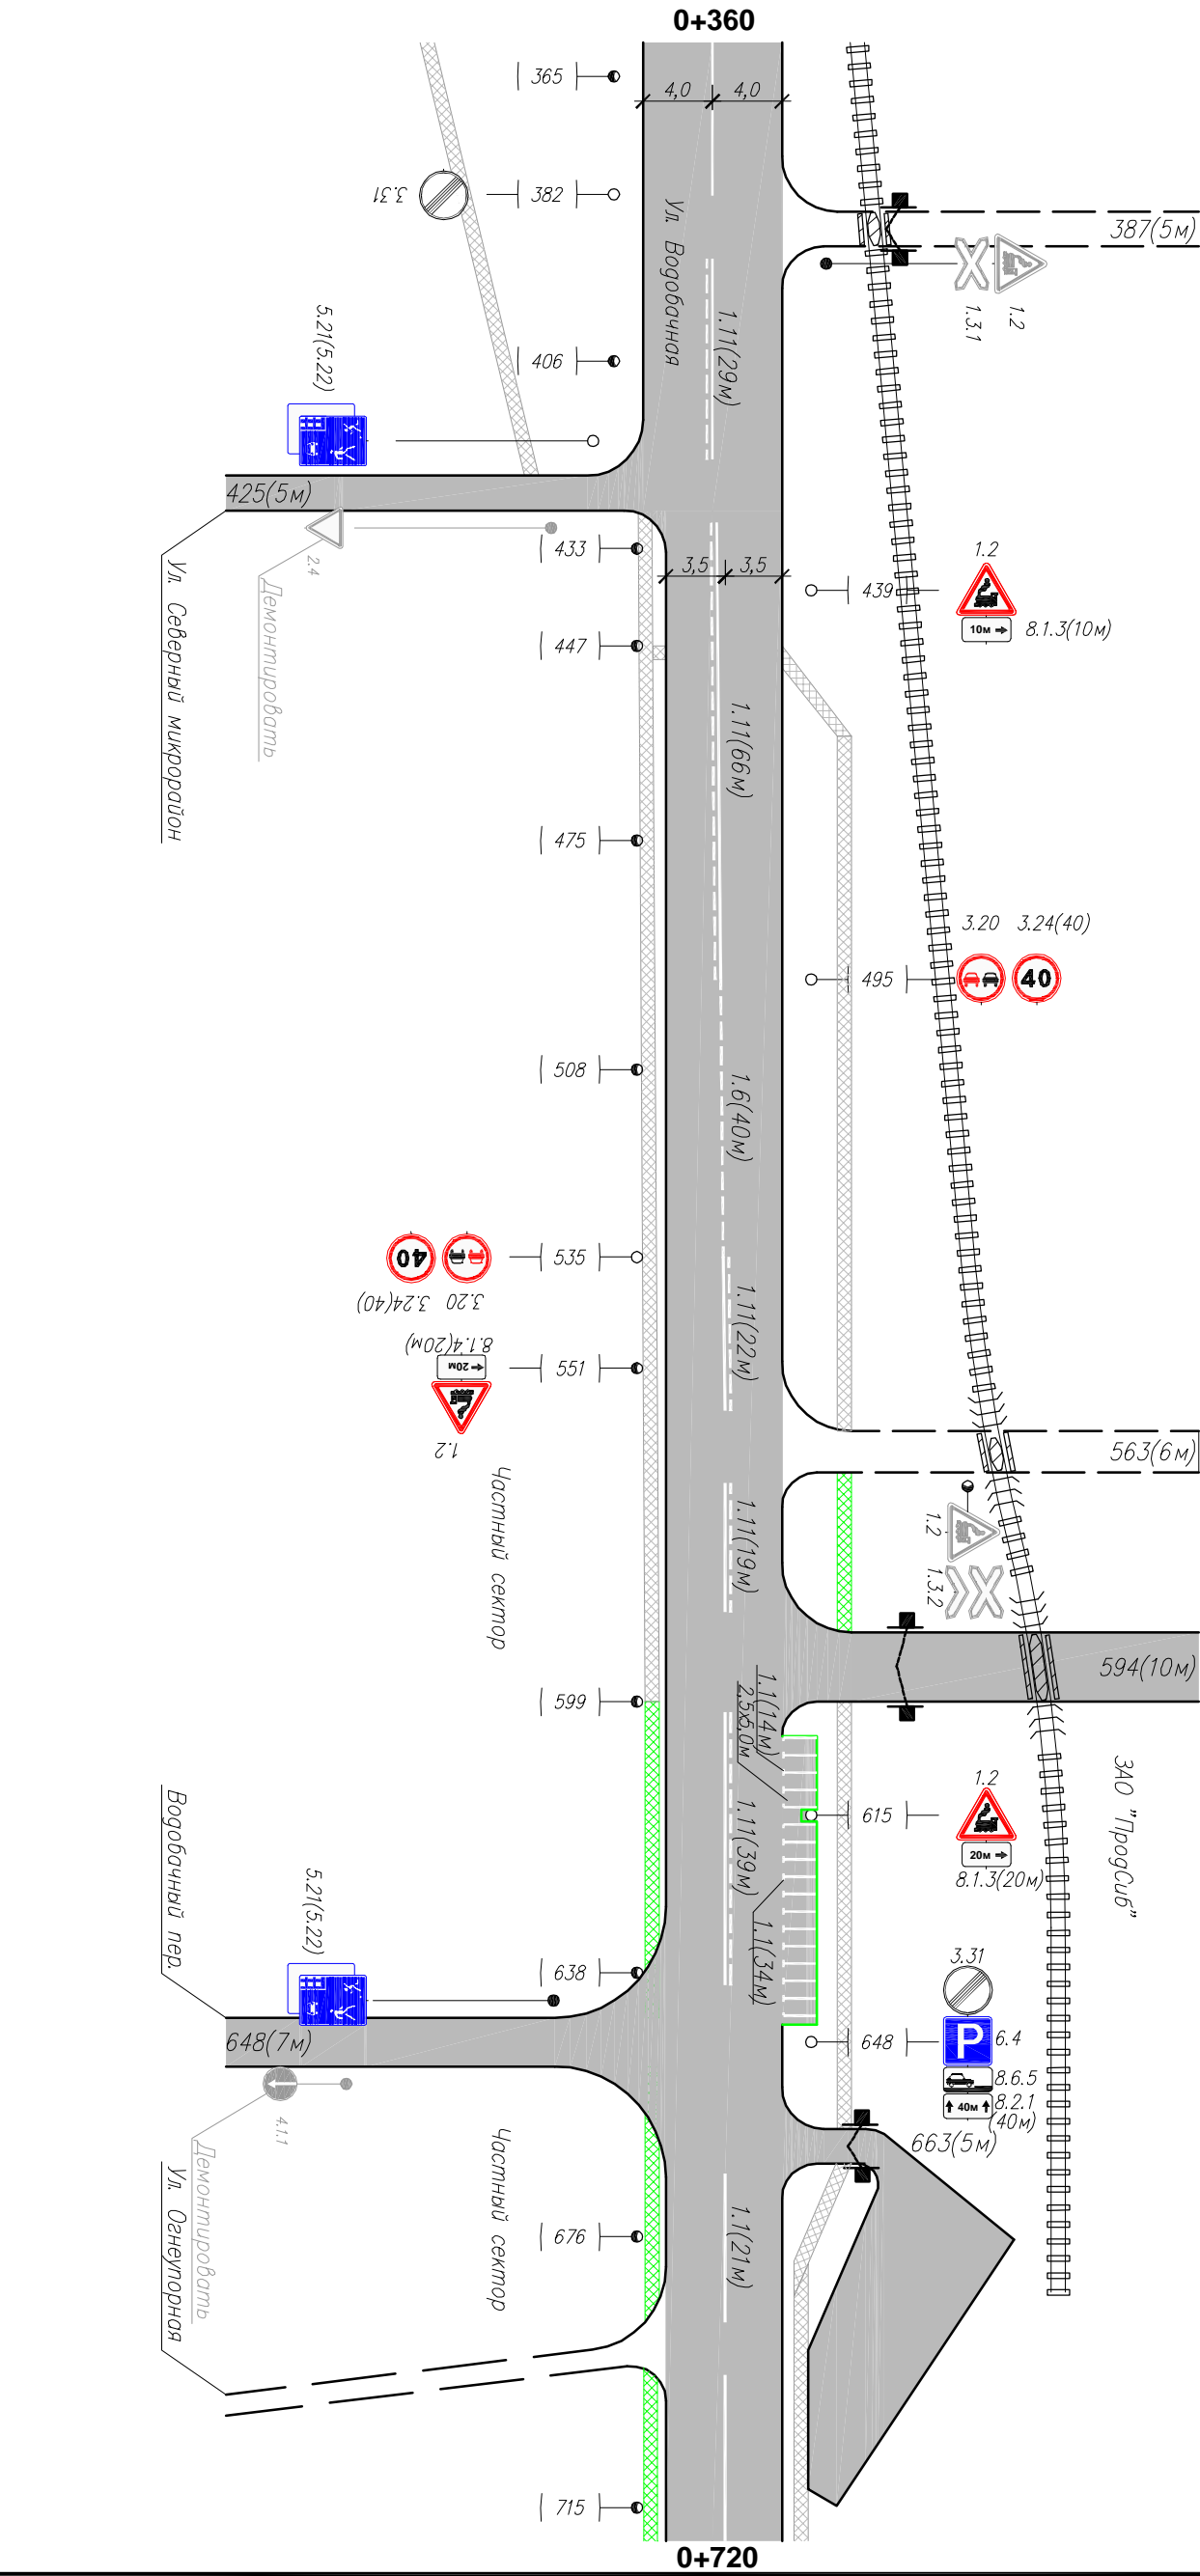

Элементы дорожки в плане	
Элементы дорожки в плане	прозрачным профилем
385	00
645	645
645	14
695	00

Тротуар слева	
460	460
560	560
566	566
589	589
599	599
660	660
666	666


Изм. Кол.уч. Лист N док. Подп. Дата

2013.227076 - ОДД
Ул. Водобочная

Лист 2

Инв. N подлин.	Подпись и дата	Взам инв. N
----------------	----------------	-------------

Тротуар слева	745	745
Дорожные ограждения и бордюры, уст-во слева		
Дорожные ограждения и бордюры, уст-во по осевой		
Горизонтальная дорожная разметка слева	2-я от осевой	1-я от осевой
Элементы дороги в плане	L=195м	
Элементы дороги в плане	840	
прогнанным профиле	00	

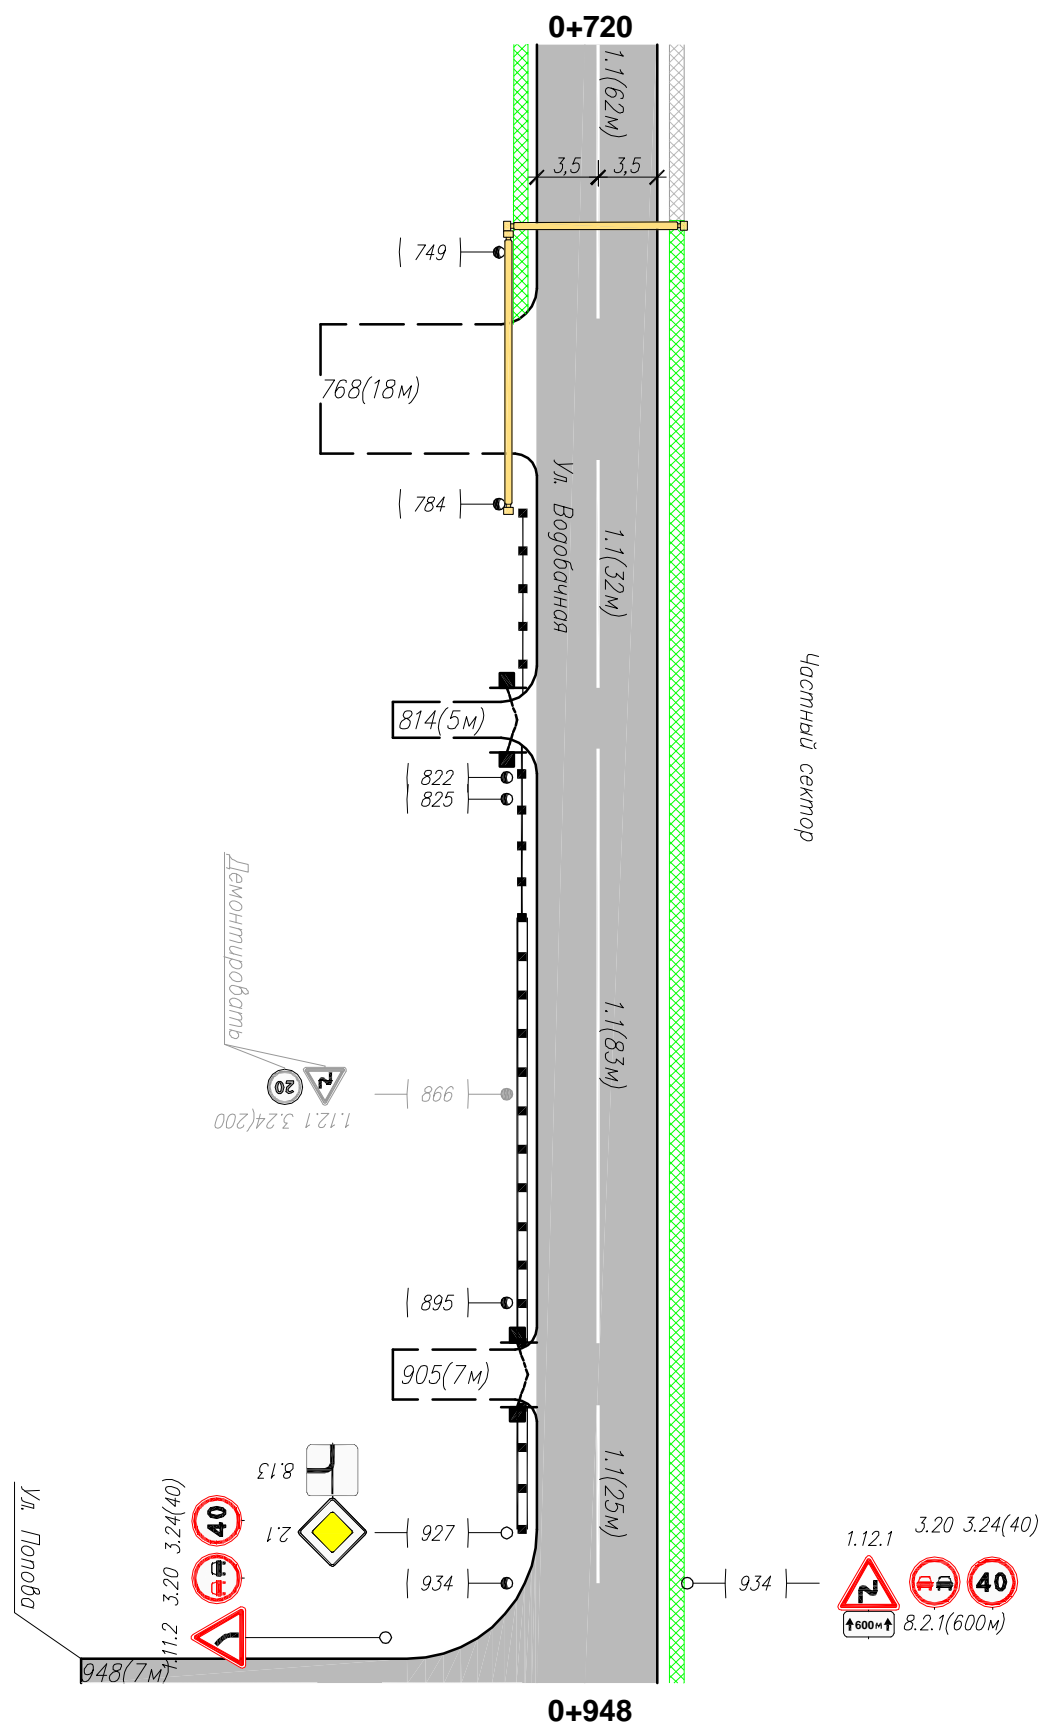

Горизонтальная дорожная разметка справа	Осевая линия	1.1(62м)	1.1(32м)	1.1(83м)	1.1(25м)
	1-я от осевой	696-758	778-809	818-901	909-934
Дорожные ограждения и бордюры, уст-во справа	2-я от осевой				
	1-я от осевой				
Тротуар справа					759

Изм.	Кол-во	Лист	№ док	Подп.	Дата

2013.227076 - ОДД
Ул. Водобочная