




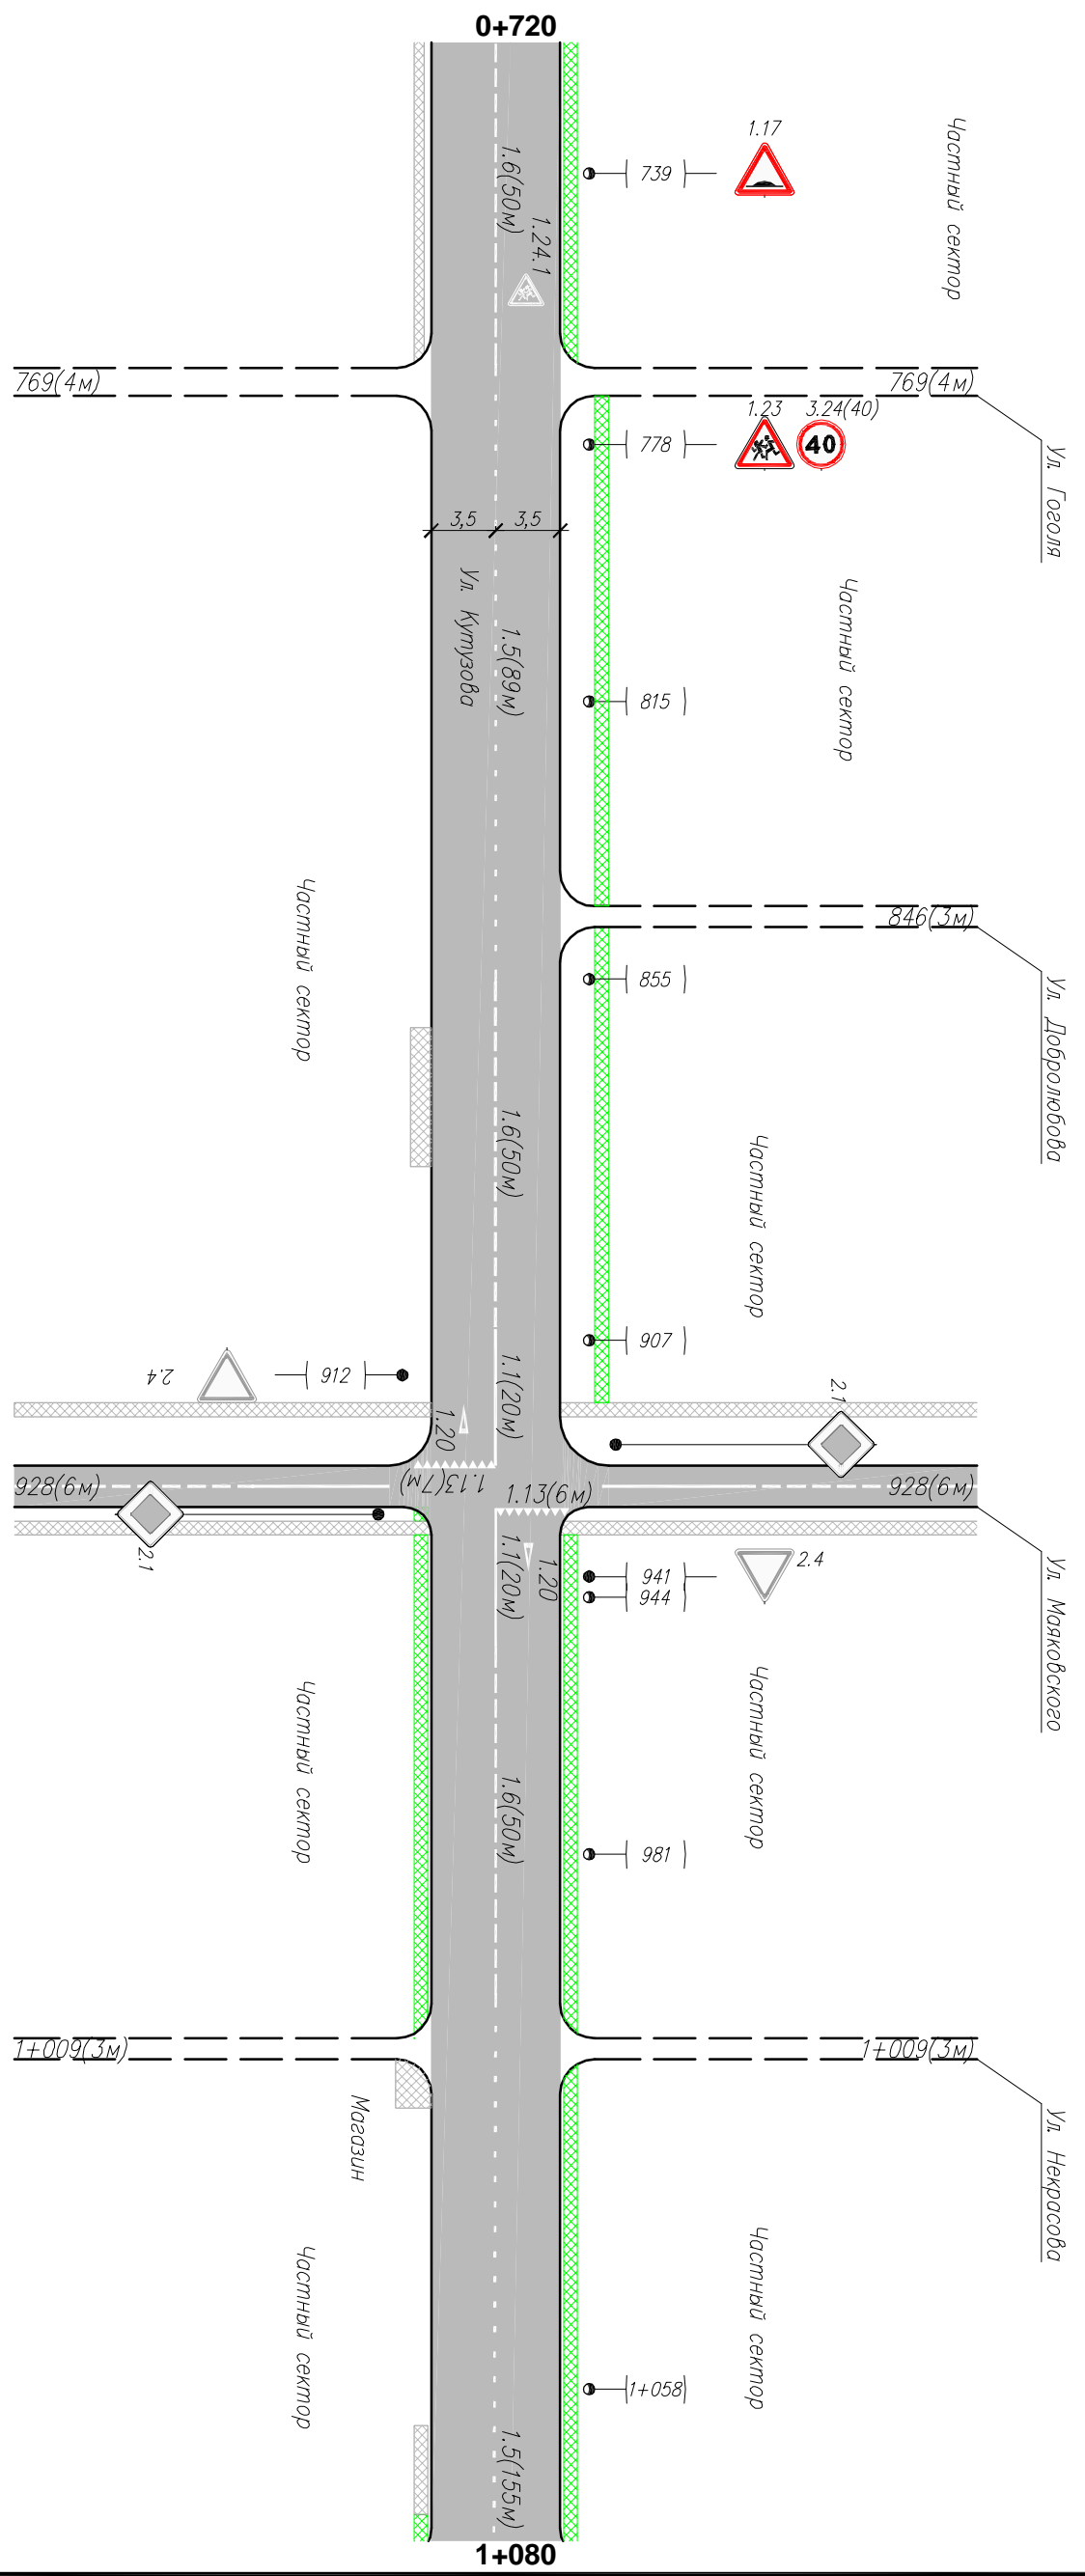

Инв. N подлин.	Подпись и дата	Взам инв. N
----------------	----------------	-------------


Тротуар слева	767	771	844	848	916	935	1008	1011
Дорожные ограждения и бордюры, уст-во слева								
Дорожные ограждения и бордюры, уст-во по осевой								
Горизонтальная разметка слева от осевой	2-я от осевой	1-я от осевой						
Элементы дорожки в плане	00							
Элементы дорожки в плане	00							



Горизонтальная дорожная разметка справа	Осевая линия	1-я от осевой	2-я от осевой						
Дорожные ограждения и бордюры, уст-во справа	Тротуар справа								
1.6(50м)	716-766	1.5(89м)	766-855						
1.6(50м)	855-905	1.1(20м)	905-925						
1.6(50м)	931-951	1.6(50м)	951-1001						
1.5(155м)	1001-1157								
767	862	882	931						
	1008	1010	1018						
	1063	1078	1078						
Изм.	Колуч	Лист	N док	Подп.	Дата	2013.227076 - ОДД	Ул. Кутузова	Лист	3

Инв. N подлин.	Подпись и дата	Взам инв. N
----------------	----------------	-------------

Тротуар слева	1083	1087	1102	1112	1115	1127	1131	1158	1162	1237	1241	1309
Дорожные ограждения и бордюры, уст-во слева												
Дорожные ограждения и бордюры, уст-во по осевой												
Горизонтальная разметка слева от осевой	2-я от осевой											
Горизонтальная разметка справа от осевой	1-я от осевой											
Элементы дорожки в плане	0											
Элементы дорожки в плане	0											
Элементы дорожки в плане	0											
Элементы дорожки в плане	0											

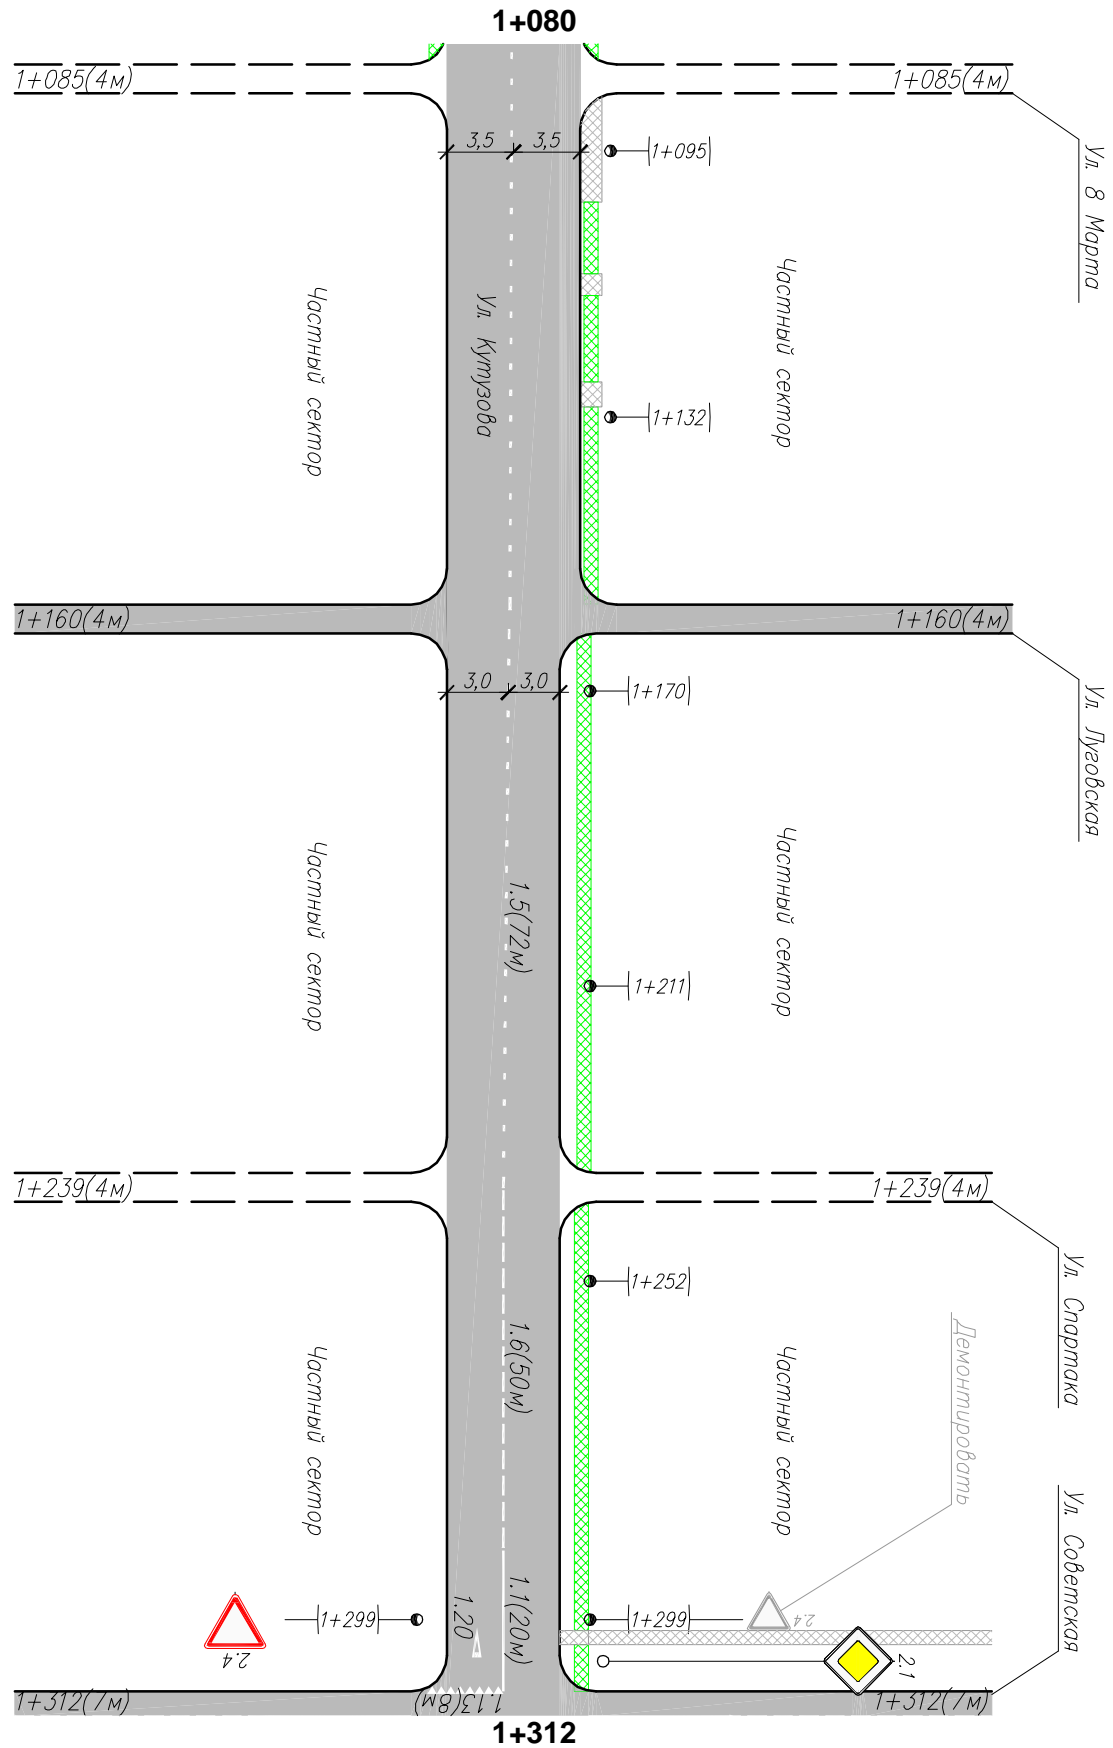

Горизонтальная дорожная разметка справа	Осевая линия	1.5(72м)	1.6(50м)	1.1(20м)
	1-я от осевой	1.67-1.239	1.239-1.299	1.299-1.309
Дорожные ограждения и бордюры, уст-во справа				
Тротуар справа				

Изм.	Кол.	Лист	№ док.	Подп.	Дата

2013.227076 - ОДД  
Ул. Кутузова