


Тропушки съезда	4
Дорожные ограждения и бордюры уст-ва съезда	
Дорожные ограждения и бордюры, уст-ва по осевой	
Горизонтальная разметка съезда	2-я от осевой 1-я от осевой
Элементы дорожки в плане	0/0
проезделном проезде	0/0

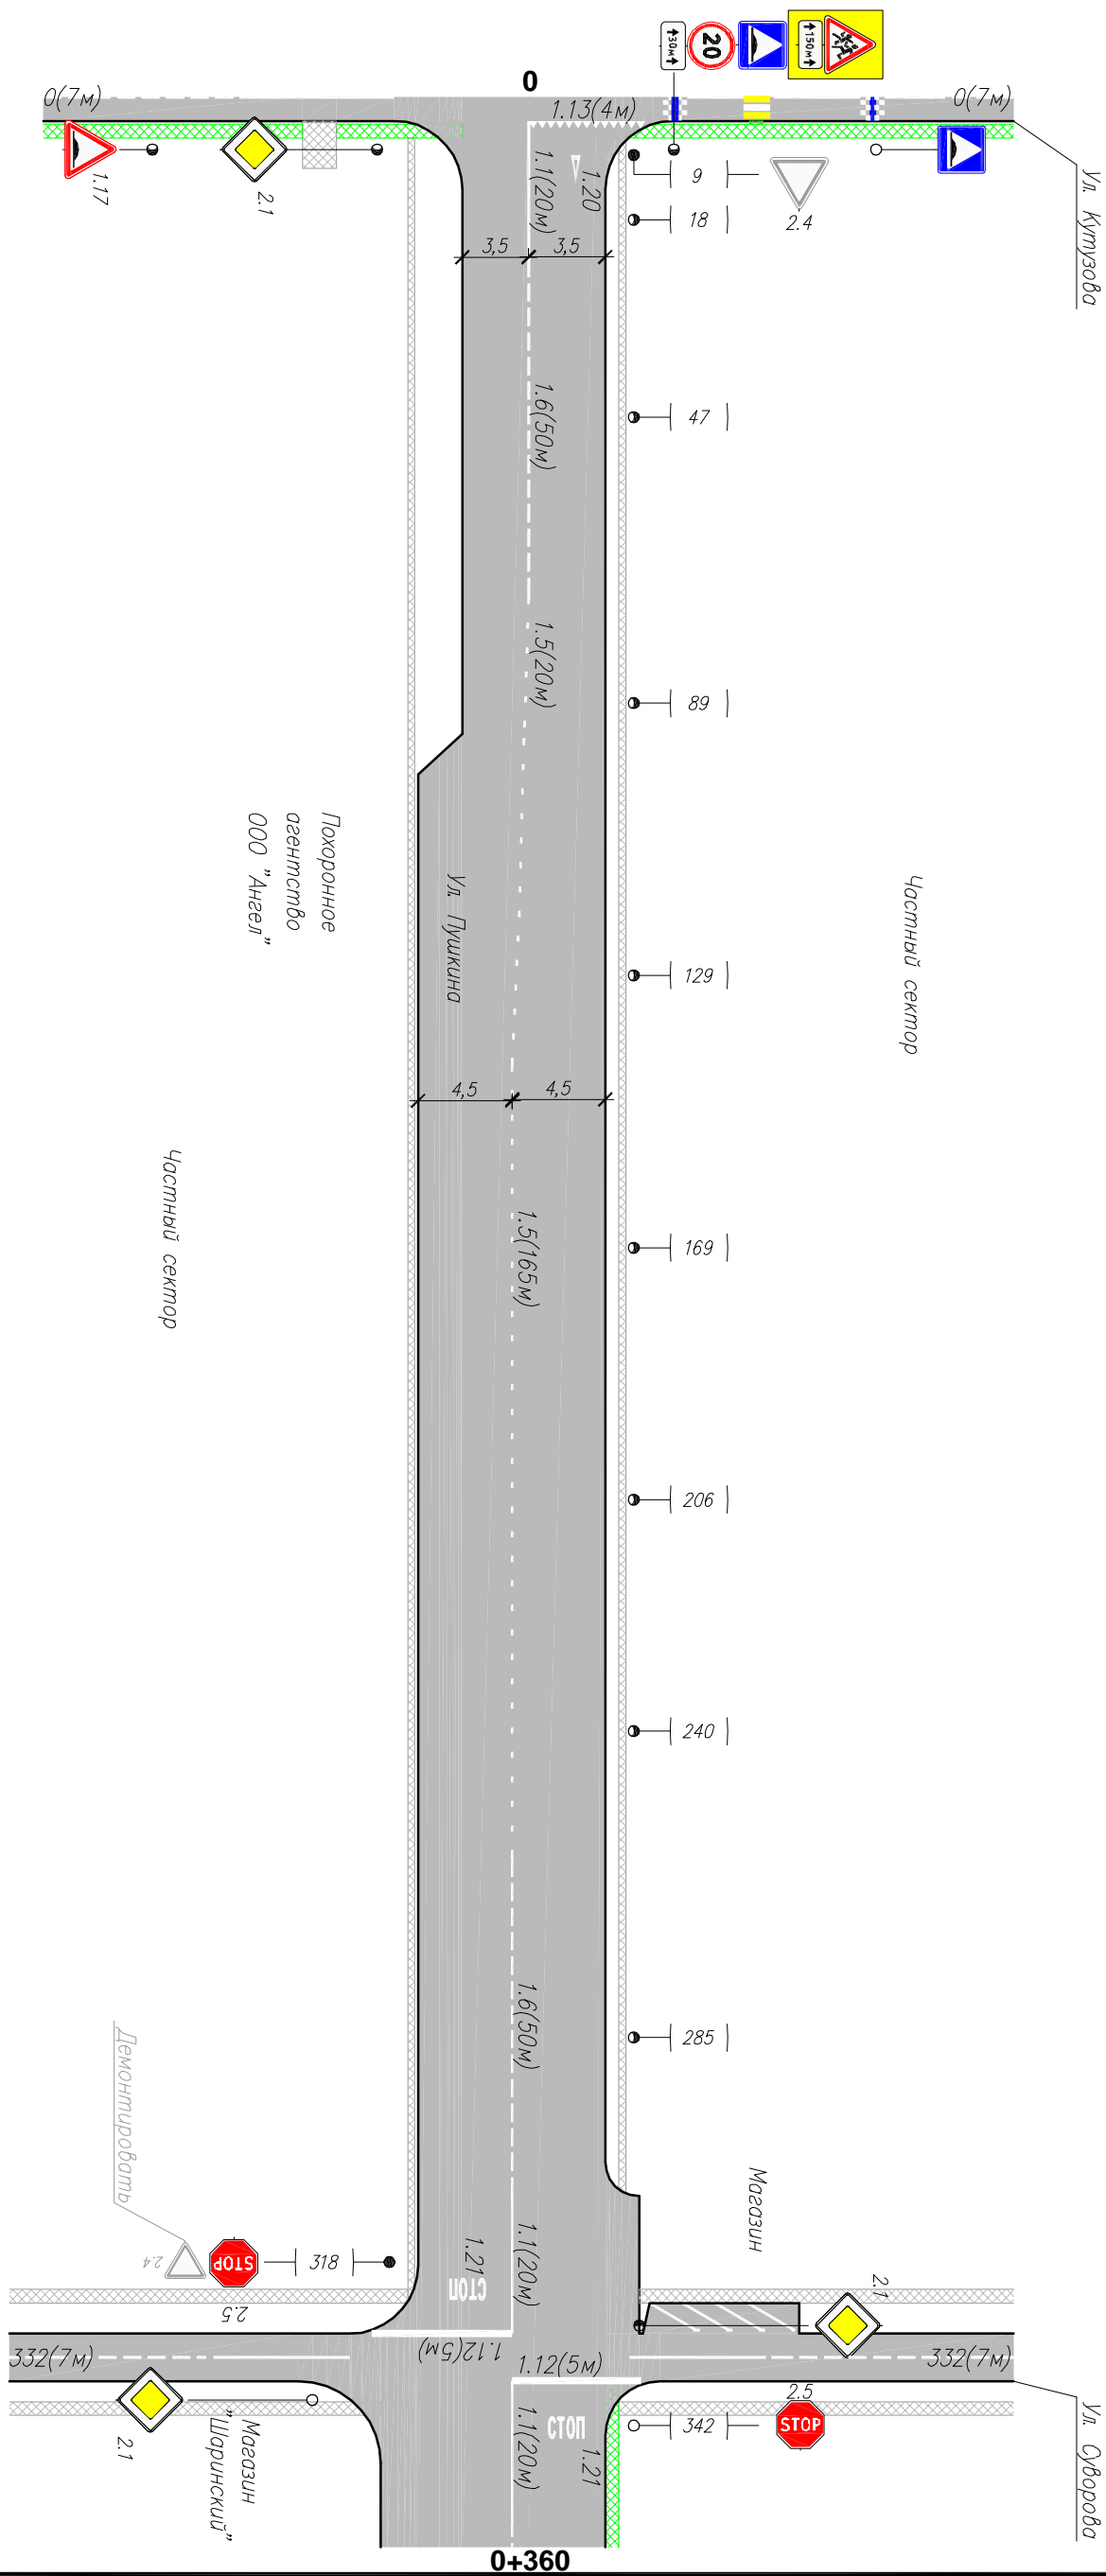


Горизонтальная дорожная разметка съезда	Осевая линия	1-я от осевой	2-я от осевой
Дорожные ограждения и бордюры, уст-ва съезда	1.1(20м) 4-24	1.6(50м) 24-74	1.5(20м) 74-94
Тропушки съезда	1.5(165м) 94-238	1.6(50м) 258-308	1.1(20м) 308-328
		1.1(20м) 335-355	

Изм.	Колуч.	Лист	№ док.	Подп.	Дата	2013.227076 - ОДД	Ул. Пушкина	Лист	1
------	--------	------	--------	-------	------	-------------------	-------------	------	---

Инв. N подлин.	Подпись и дата	Взам инв. N
----------------	----------------	-------------


Тротуар слева	442	446	479	485	542	580	632	649
Дорожные ограждения и бордюры, уст-во слева								
Дорожные ограждения и бордюры, уст-во по осевой								
Горизонтальная разметка слева от осевой	2-я							
Горизонтальная разметка справа от осевой	1-я							
Элементы дорожки в плане								
Элементы дорожки в плане прогнанным профилем	00							

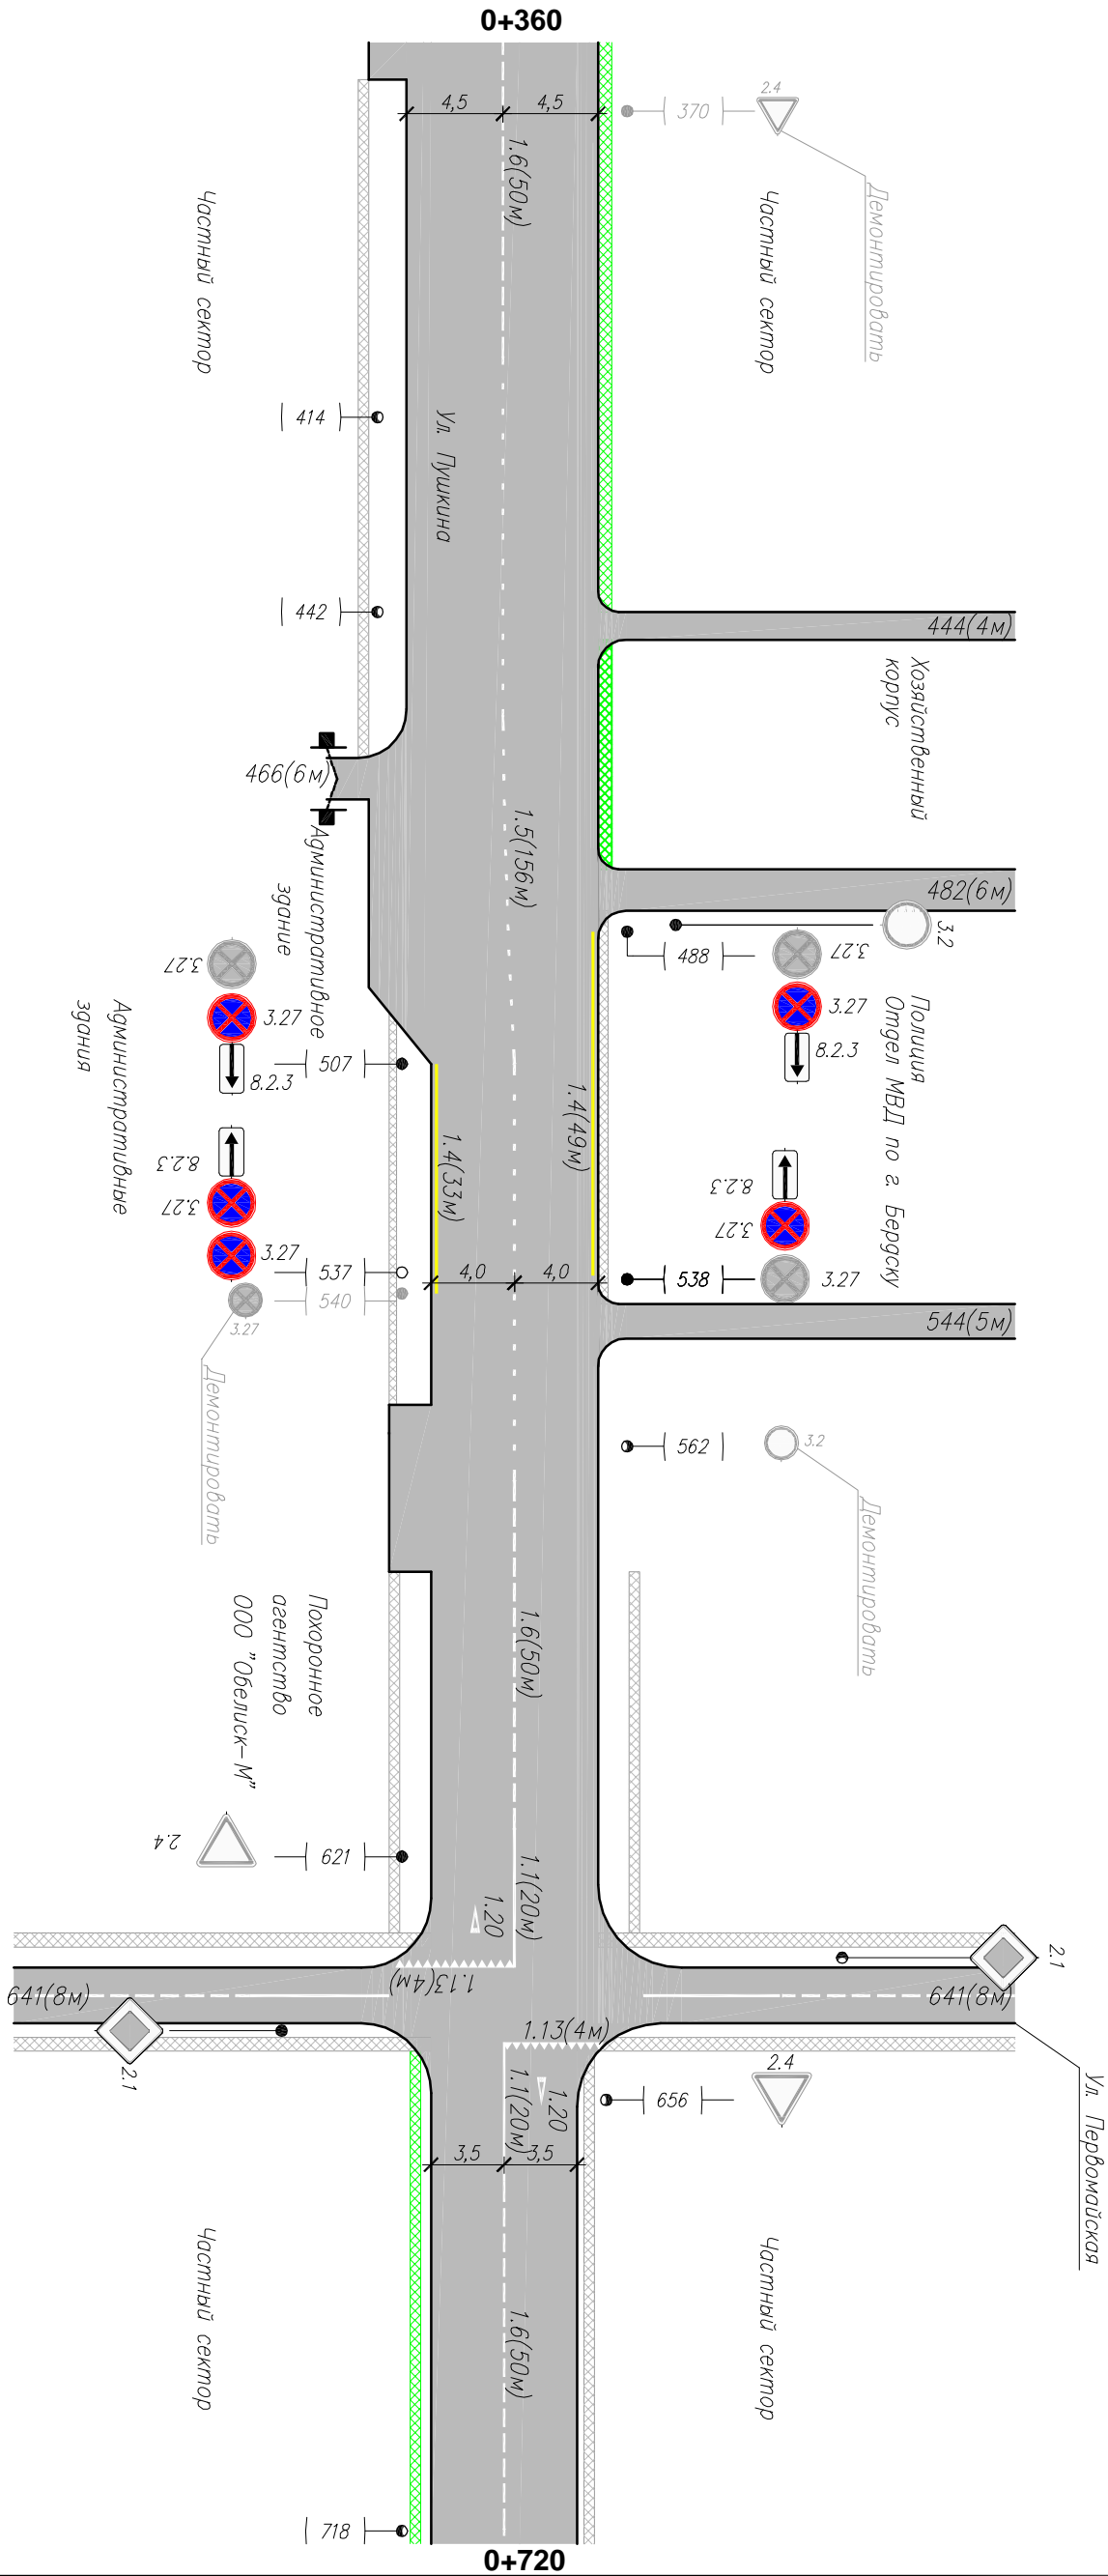

Горизонтальная дорожная разметка справа	Осевая линия	1.6(50м)	355-405	1.5(152м)	405-567	1.4(33м)	507-540	1.6(50м)	567-617	1.1(20м)	617-637	1.1(20м)	648-668	1.6(50м)	668-718
Дорожные ограждения и бордюры, уст-во справа	1-я от осевой			2-я от осевой											
Тротуар справа		366	463	496	556	580	632	649							

Изм.	Колуч.	Лист	№ док.	Подп.	Дата	2013.227076 - ОДД	Ул. Пушкина	Лист	2
------	--------	------	--------	-------	------	-------------------	-------------	------	---

Тротуар слева	838	846
Дорожные ограждения и бордюры, уст-во слева		
Дорожные ограждения и бордюры, уст-во по осевой		
Горизонтальная разметка слева от осевой		
Горизонтальная разметка справа от осевой		
Элементы дорожки в плане		
Элементы дорожки в плане	22,2	1018
Элементы дорожки в плане	00	

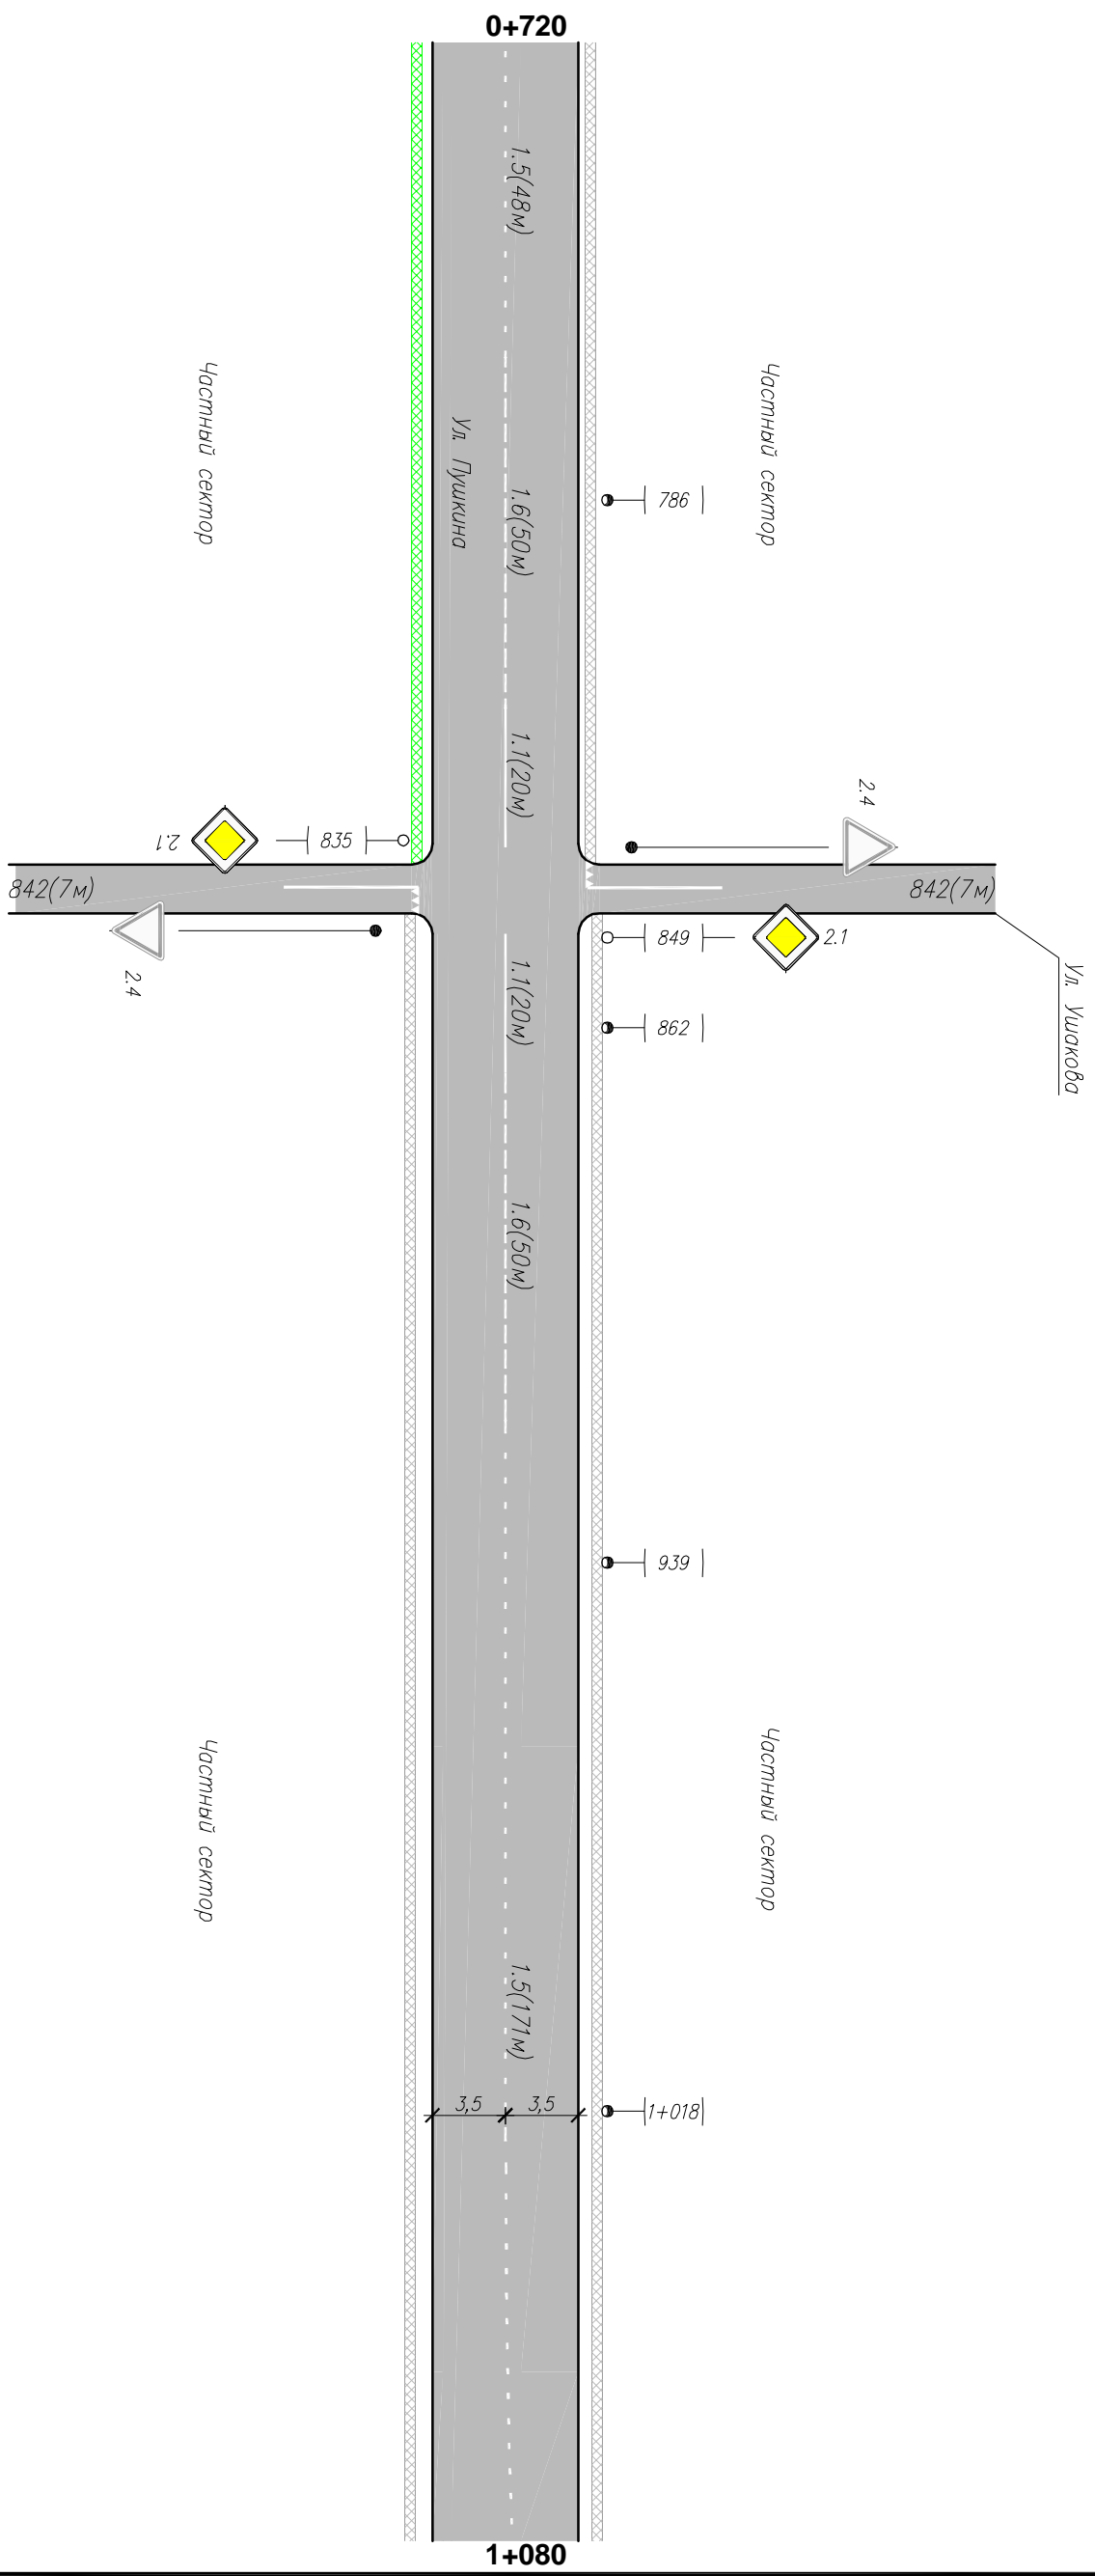


Инв. N подлин.	Подпись и дата	Взам инв. N
----------------	----------------	-------------

Горизонтальная дорожная разметка справа	Осевая линия	1.5(48м) 718-766	1.6(50м) 766-816	1.1(20м) 816-836	1.1(20м) 848-868	1.6(50м) 868-918	1.5(199м) 918-1118
Дорожные ограждения и бордюры, уст-во справа	1-я от осевой						
Тротуар справа	2-я от осевой						

Изм.	Колуч.	Лист	N	док	Подп.	Дата	2013.227076 - ОДД	Ул. Пушкина	Лист
									3

Инв. N подлин.	Подпись и дата	Взам инв. N
----------------	----------------	-------------

Горизонтальная дорожная разметка справа	Осевая линия	1+120(М)	1+650(М)	1+320(М)
	1-я от осевой	1171-1191	1191-1241	1241-1442
Дорожные ограждения и бордюры, уст-во справа	1090	1094	1161	1171
	1161	1171	1238	1242
Тротуар справа				

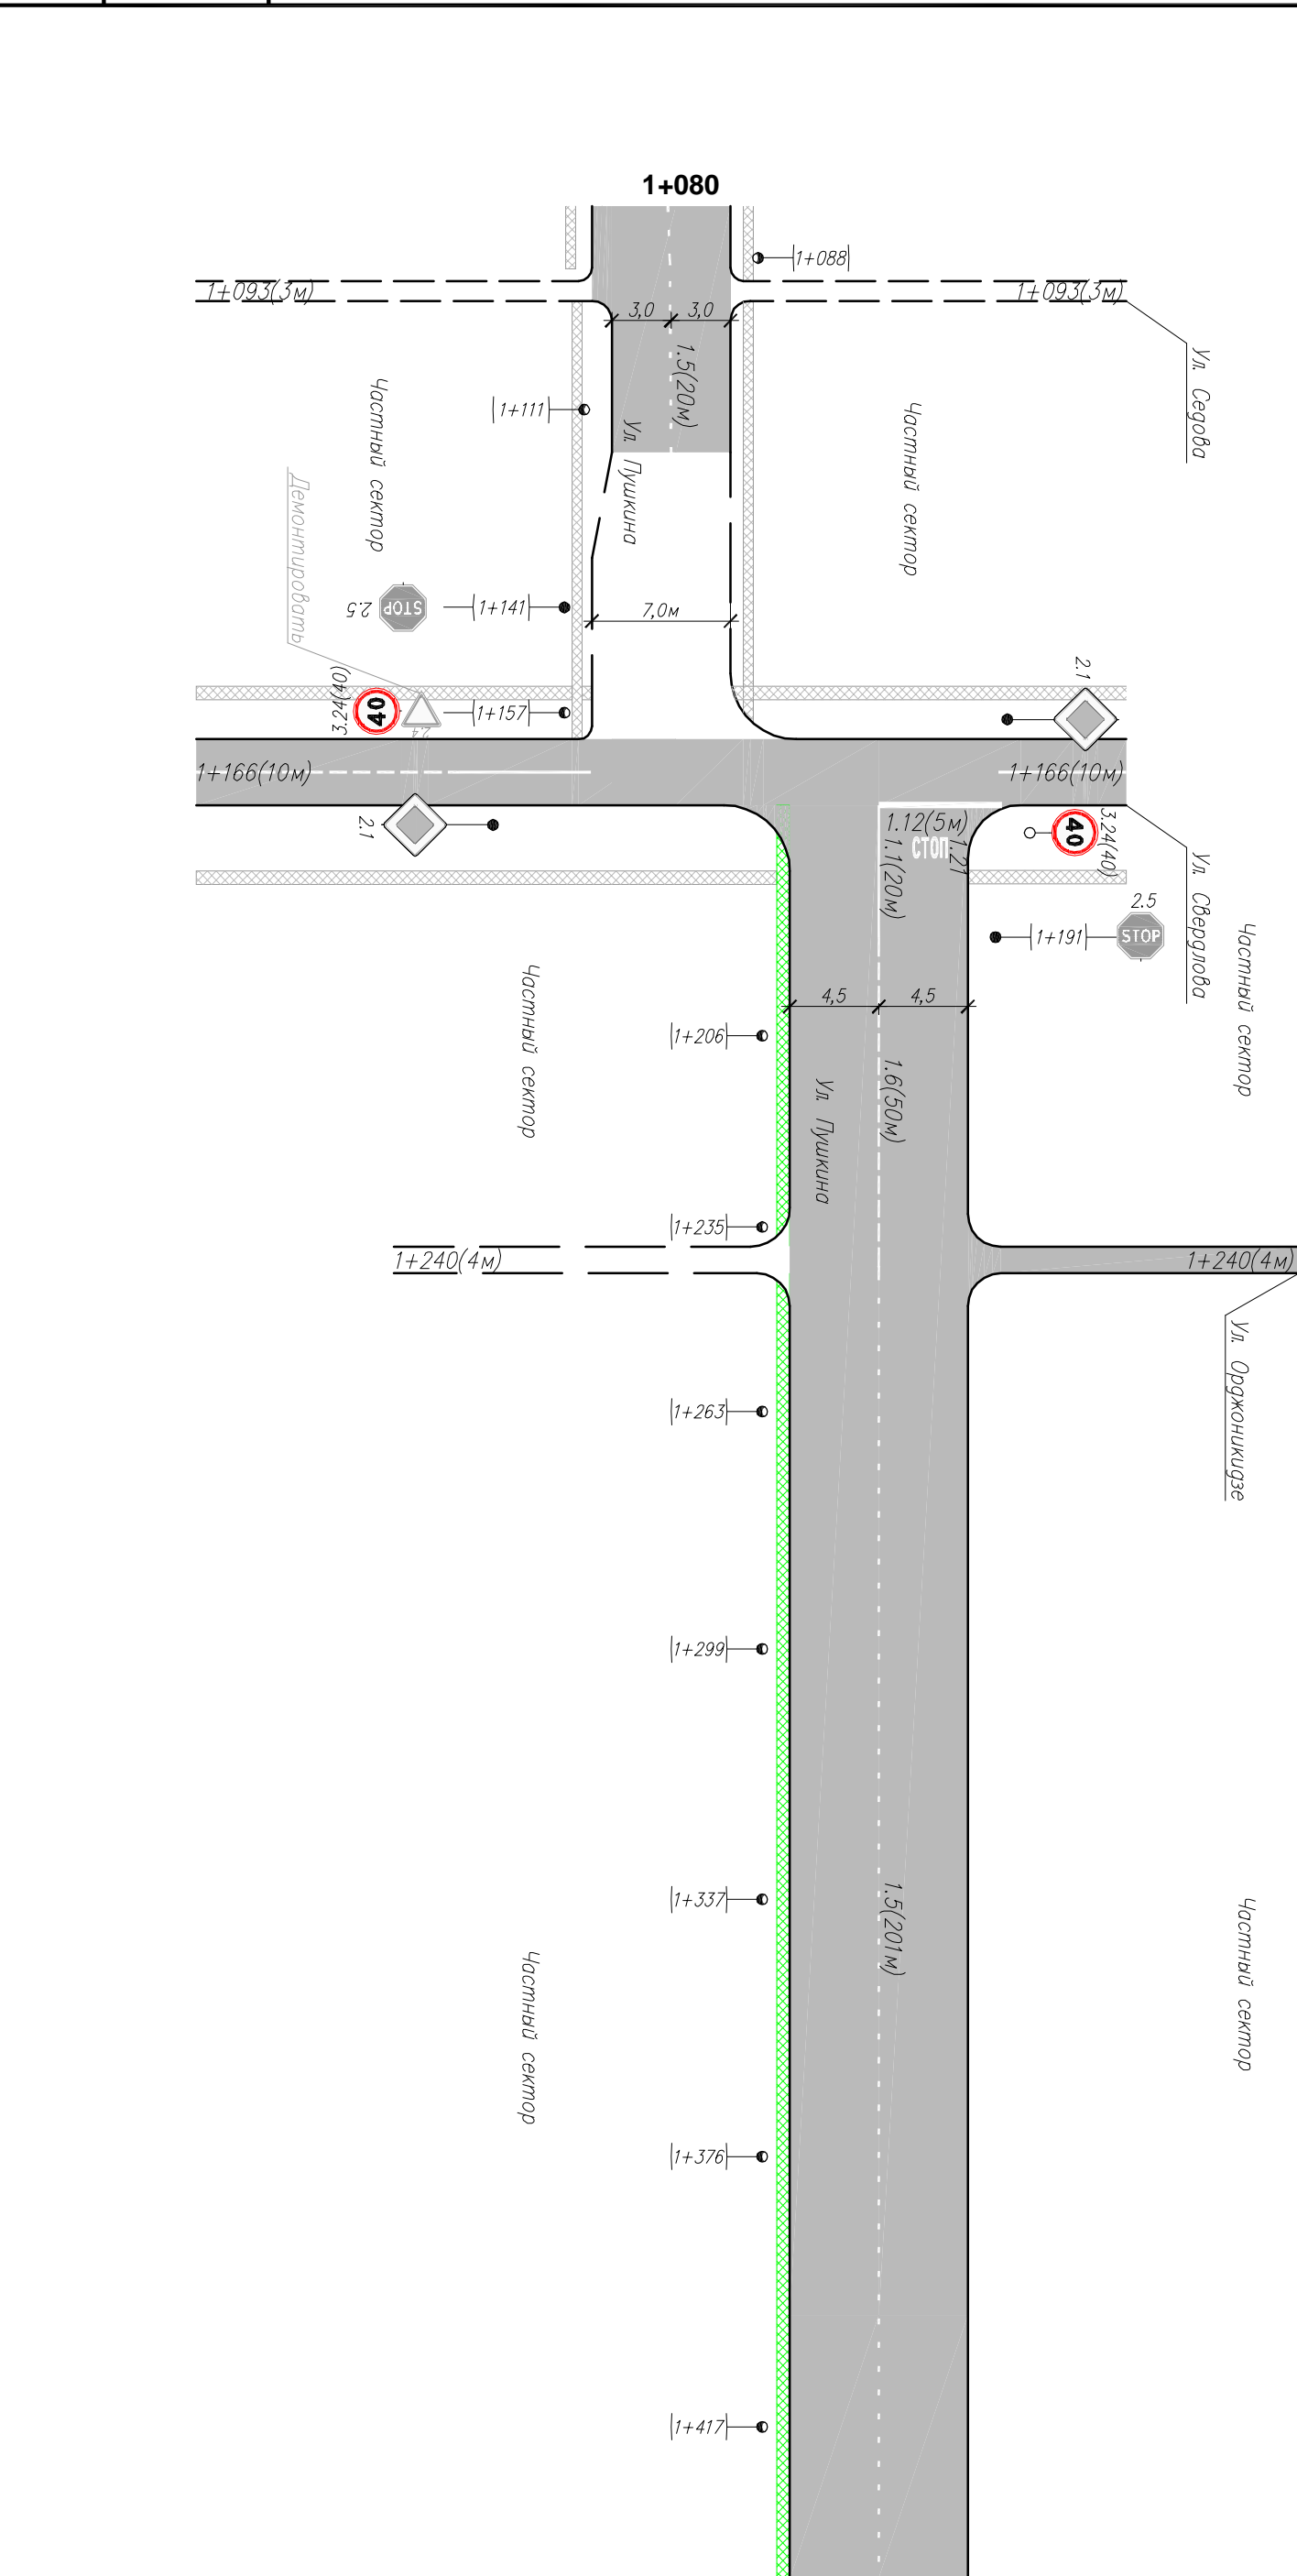


Тротуар слева	1092	1094	1161
Дорожные ограждения и бордюры, уст-во слева			
Дорожные ограждения и бордюры, уст-во по осевой			
Горизонтальная дорожная разметка слева от осевой			
Элементы дорожки в плане			
Элементы дорожки в плане прогнанным профилем	1166		100

Изм.	Кол.	Лист	№ док.	Подп.	Дата
2013.227076 - ОДД					
Ул. Пушкина					
					Лист
					4

Инв. N подлин.	Подпись и дата	Взам инв. N
----------------	----------------	-------------

Тротуар слева	1467
Дорожные ограждения и бордюры, уст-во слева	1523
Дорожные ограждения и бордюры, уст-во по осевой	
Горизонтальная разметка слева от осевой	
Горизонтальная разметка справа от осевой	
Элементы дорожки в плане	
Элементы дорожки в плане прогнанным профилем	1526

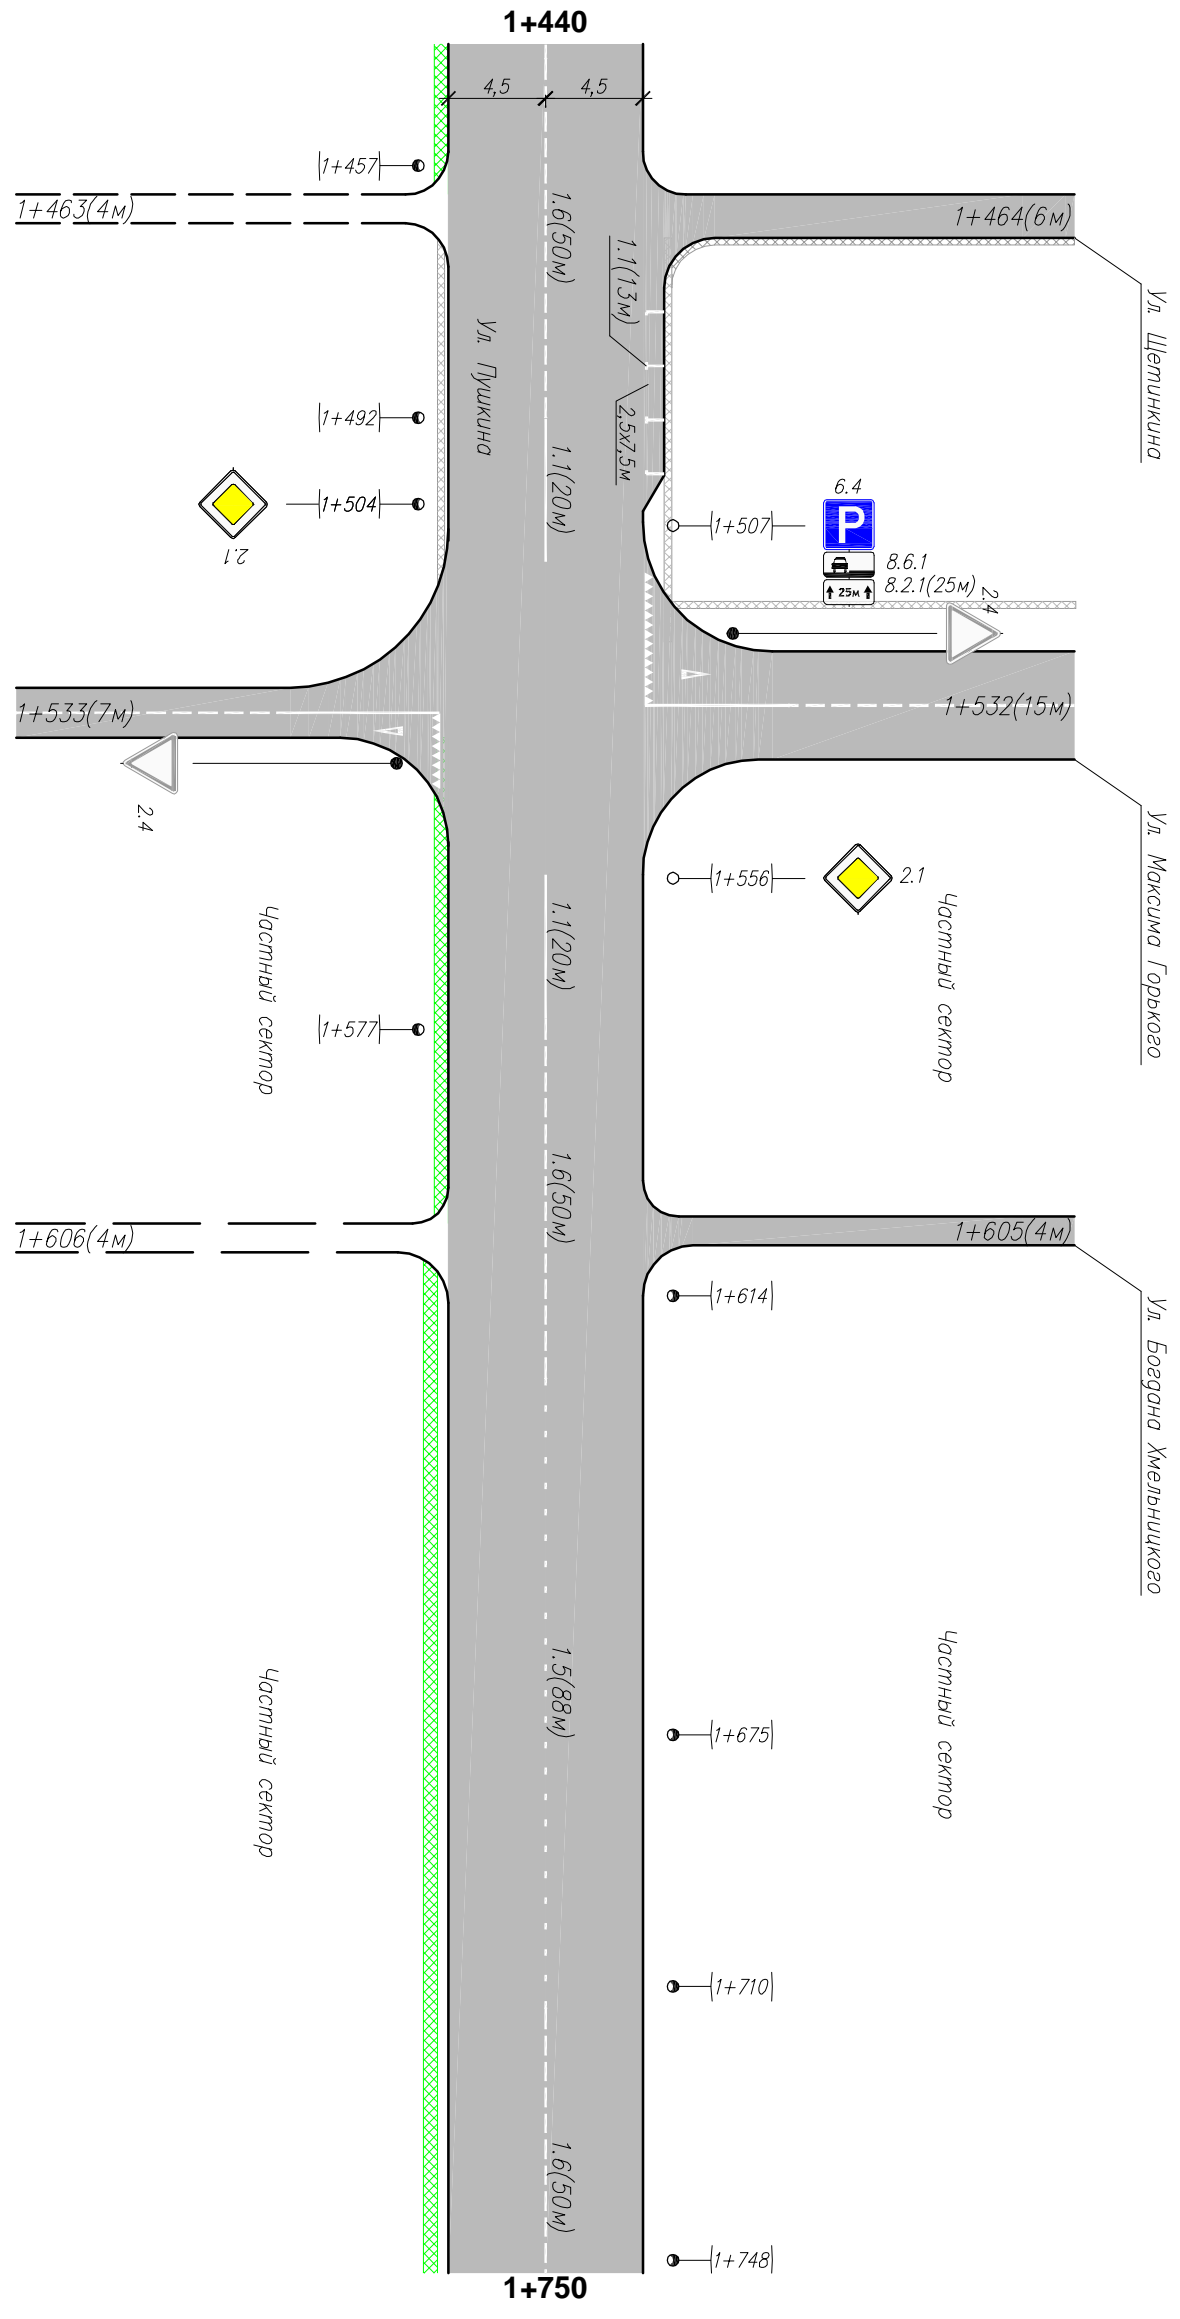


Горизонтальная дорожная разметка справа	Осевая линия	1-я от осевой	2-я от осевой
1461	1462-1492	1492-1512	1515
1465	1515-1537	1537-1604	1608
1515	1537-1604	1604-1608	
1537	1608-1713	1713-1763	
1604	1713-1763		
1608			

Изм.	Колуч.	Лист	№ док.	Подп.	Дата
2013.227076 – ОДД					
Ул. Пушкина					
					Лист
					5

Инв. N подлин.	Подпись и дата	Взам инв. N
----------------	----------------	-------------

Тротуар слева	1796
Дорожные ограждения и бордюры, уст-во слева	
Дорожные ограждения и бордюры, уст-во по осевой	
Горизонтальная разметка слева от осевой	
Горизонтальная разметка справа от осевой	
Элементы дороги в плане	
прозрачным профилем	00

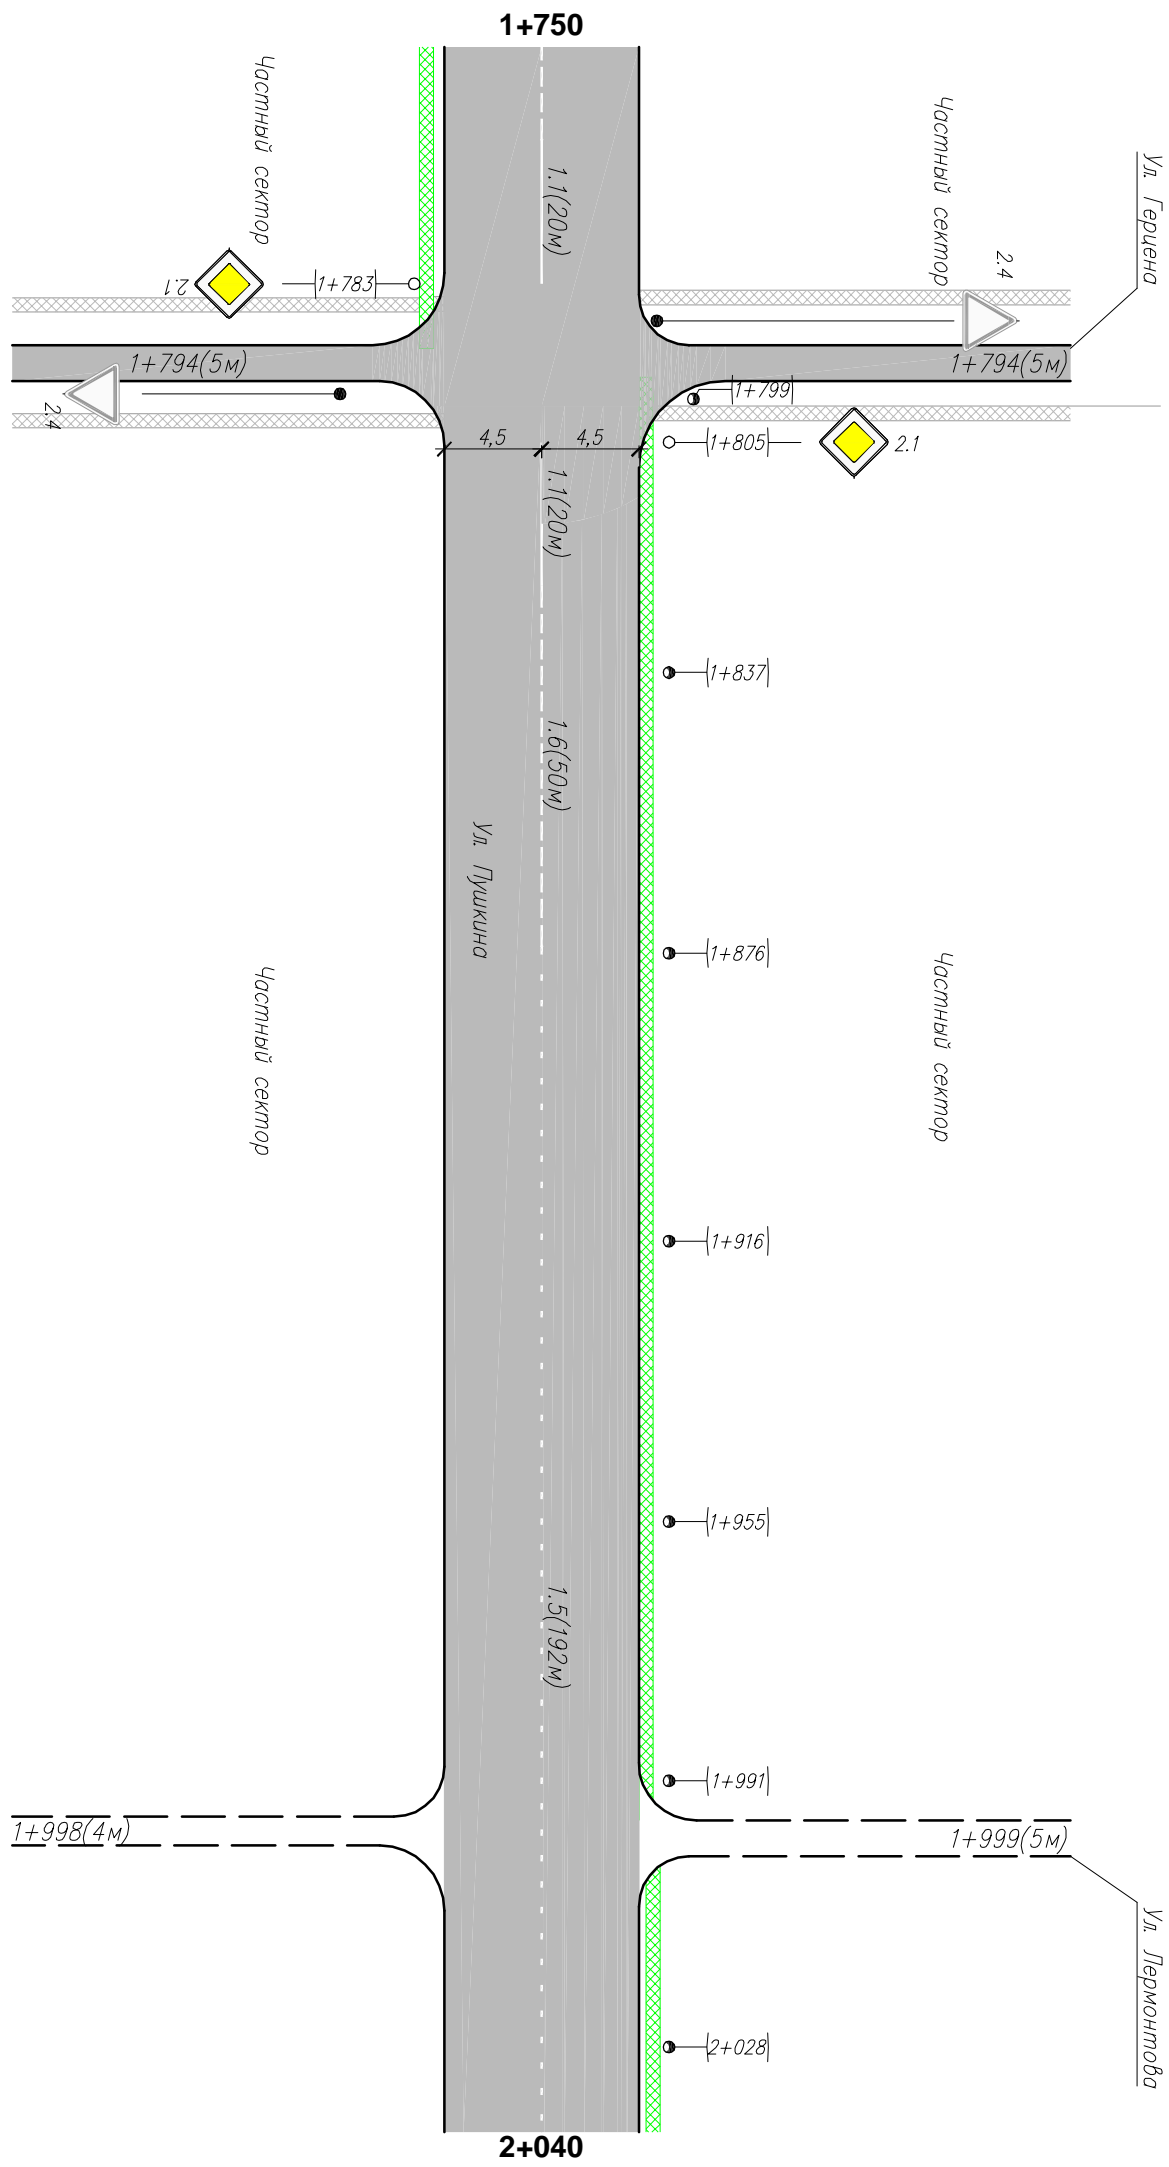


Горизонтальная дорожная разметка справа	Осевая линия	1.1(20м)	1.1(20м)	1.6(50м)	1.5(192м)
	1-я от осевой	1763-1783	1805-1825	1825-1875	1875-2007
Дорожные ограждения и бордюры, уст-во справа	Тротуар справа	1792			

Изм.	Кол.	Лист	№ док.	Подп.	Дата	2013.227076 – ОДД Ул. Пушкина	Лист 6



Инв. N подлин.	Подпись и дата	Взам инв. N
----------------	----------------	-------------

Тротуар слева	2456	2462	2490	2495	2606
Дорожные ограждения и бордюры, уст-во слева					
Дорожные ограждения и бордюры, уст-во по осевой					
Горизонтальная дорожная разметка слева от осевой	1-я	2-я			
Элементы дорожки в плане	00				
Элементы дорожки в поперечном профиле	00				

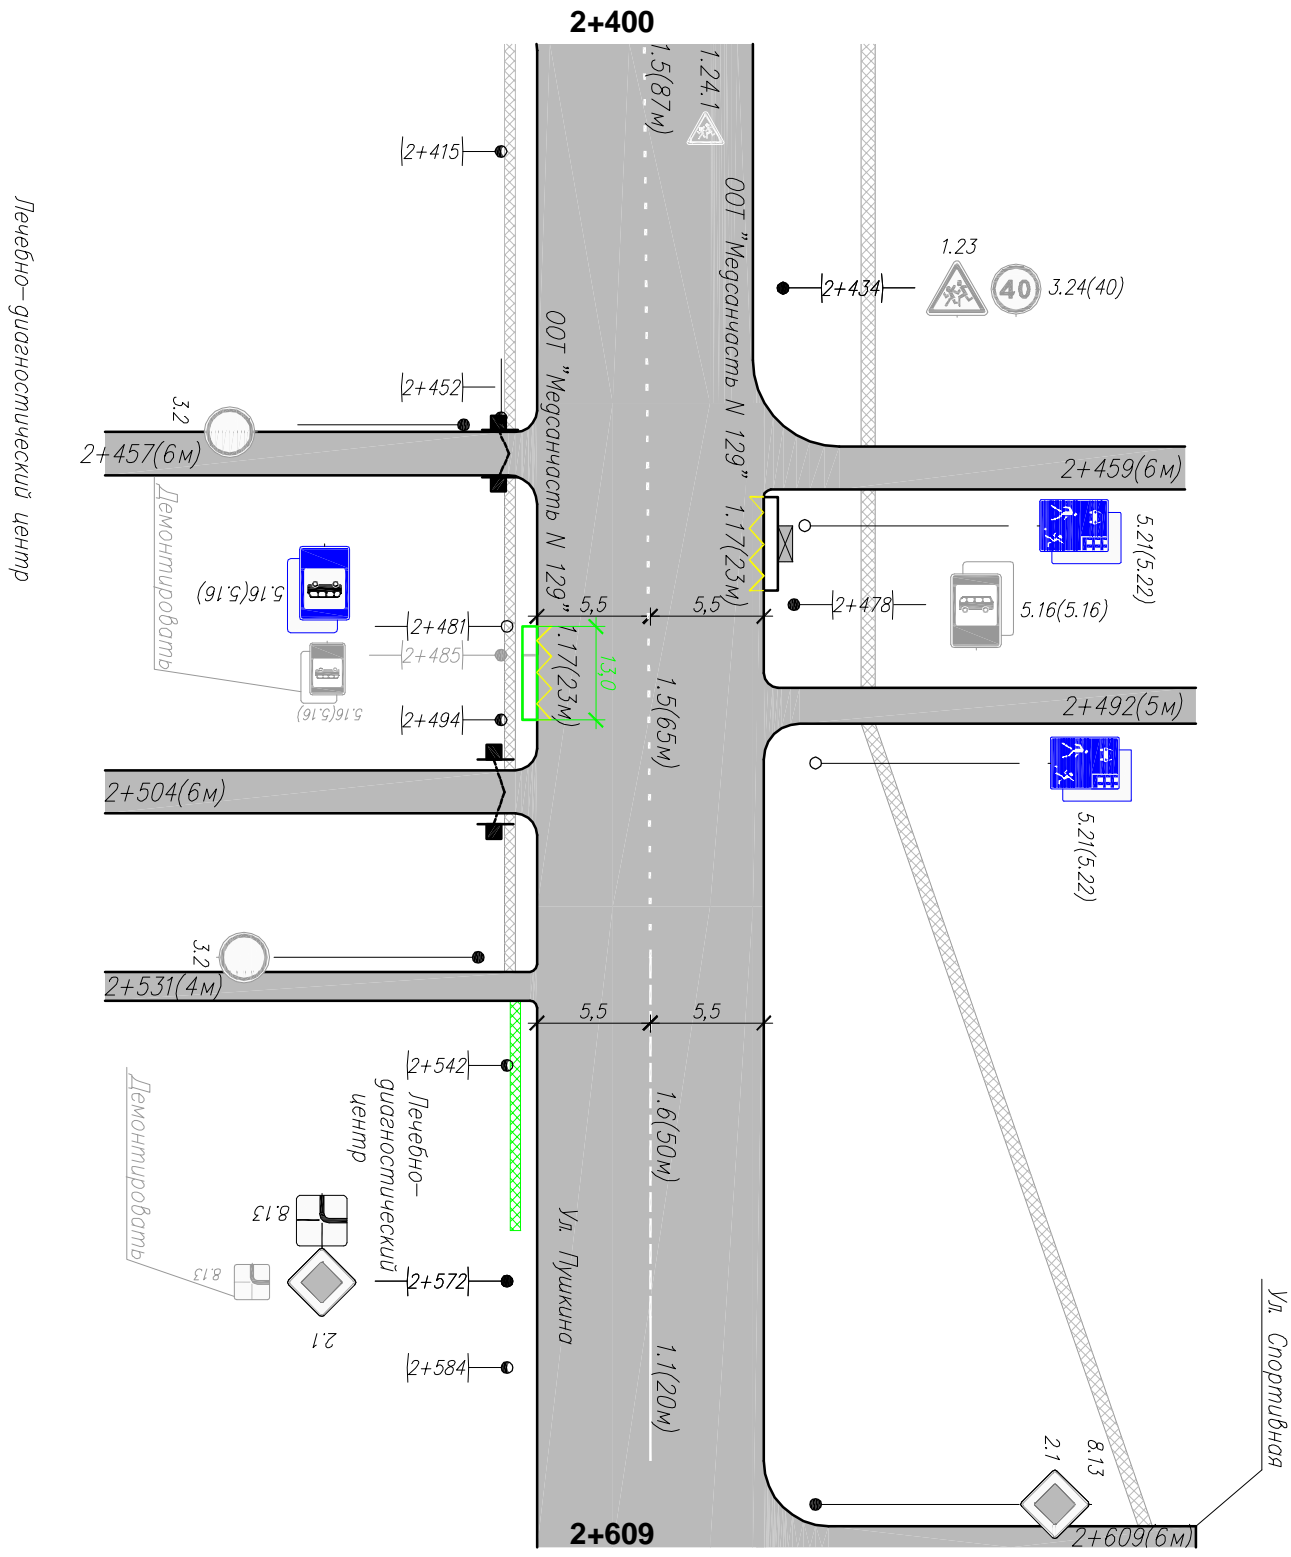

Горизонтальная дорожная разметка справа	Осевая линия	1.5(103м)	2347-2350	1.5(65м)	2462-2527	1.1(20м)	2577-2597
Дорожные ограждения и бордюры, уст-во справа	2-я от осевой			1.1(23м)	2481-2494		
Тротуар справа							

Изм.	Кол.	Лист	№ док.	Подп.	Дата
------	------	------	--------	-------	------

2013.227076 - ОДД  
Ул. Пушкина