

Условные обозначения:

- участки УДС, включаемые в I очередь АСУДД (2014–2015 гг.)
- участки УДС, включаемые во II очередь АСУДД (2015–2018 гг.)
- участки УДС, включаемые во III очередь АСУДД (2016–2018 гг.)


Светофорные объекты:

- существующие без изменения организации движения
- существующие с изменением схемы пофазного разезда и временной диаграммы светофорного цикла
- существующие с изменением временной диаграммы светофорного цикла
- проектируемые
- светофорные объекты ликвидируемые
- дорожный контроллер вводимый в очередь АСУДД
- дорожный контроллер ликвидируемый
- детектор транспорта
- видеочкамера

Условные сокращения:

- ДК - дорожный контроллер
- ДПОУ - дисплейный пульт оперативного управления
- УУВ - устройство управления видеочкамерами
- УСДК - устройство связи с дорожным контроллером
- СВ - светофор
- ВК - видеочкамера
- ДТ - детектор транспорта
- СО - светофорный объект

Структурная схема АСУДД

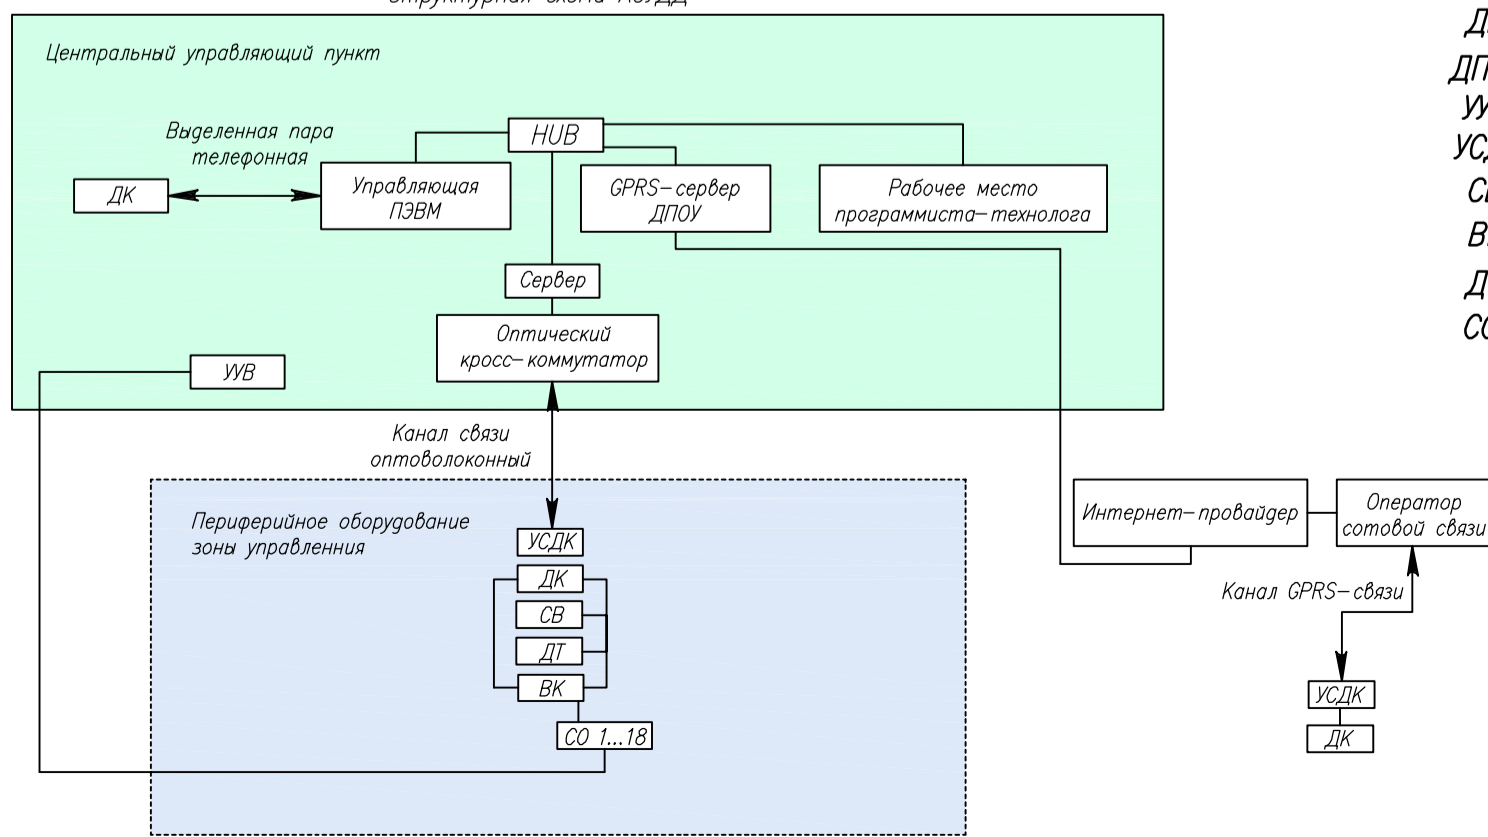

2013.227076 - ОДД1

Комплексная схема организации дорожного движения в городе Бердске

Изм.	Кол. у	Лист	№ док.	Подп.	Дата	Стадия	Лист	Листов
						Улично-дорожная сеть	П	10
Нач. отдела	Ращукина	Гаш			02.14	Схема внедрения АСУДД	000 "Институт системотехники" г. Омск	
ГИП	Озурцова	Вит			02.14			
Инженер	Миронов	А			02.14			

Имя, И. подпись и дата