


СОГЛАСОВАНО:

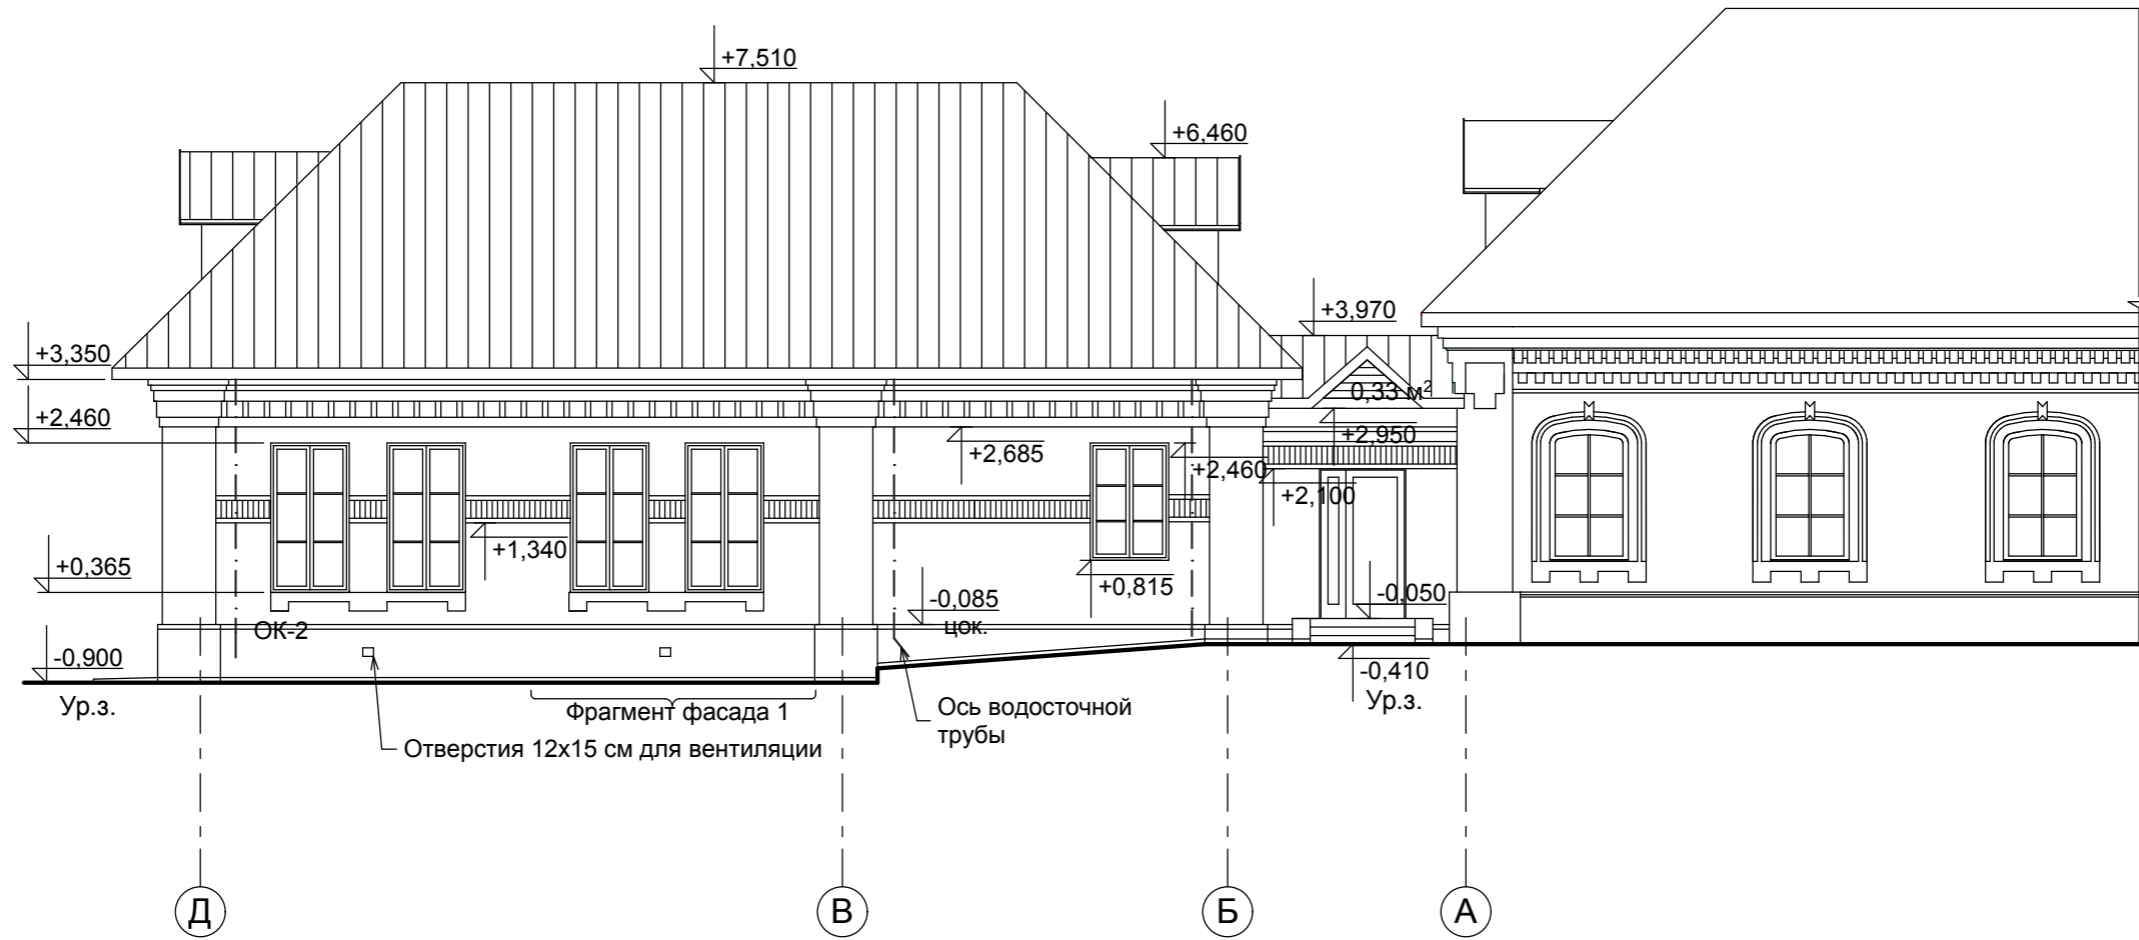

Взамен инв. N

Подпись и дата

Инв. N подл.

						125-06- AP			
						МОУ "Гайнская средняя (полная) общеобразовательная школа"			
Изм	Кол.уч.	Лист	№ док.	Подпись	Дата	Рабочий проект пристроя к зданию начальной школы в пос. Гайны, Пермского края	Стадия	Лист	Листов
							РП	7	
						Фасад Д-А			