ФРАГМЕНТ ФАСАДА 1

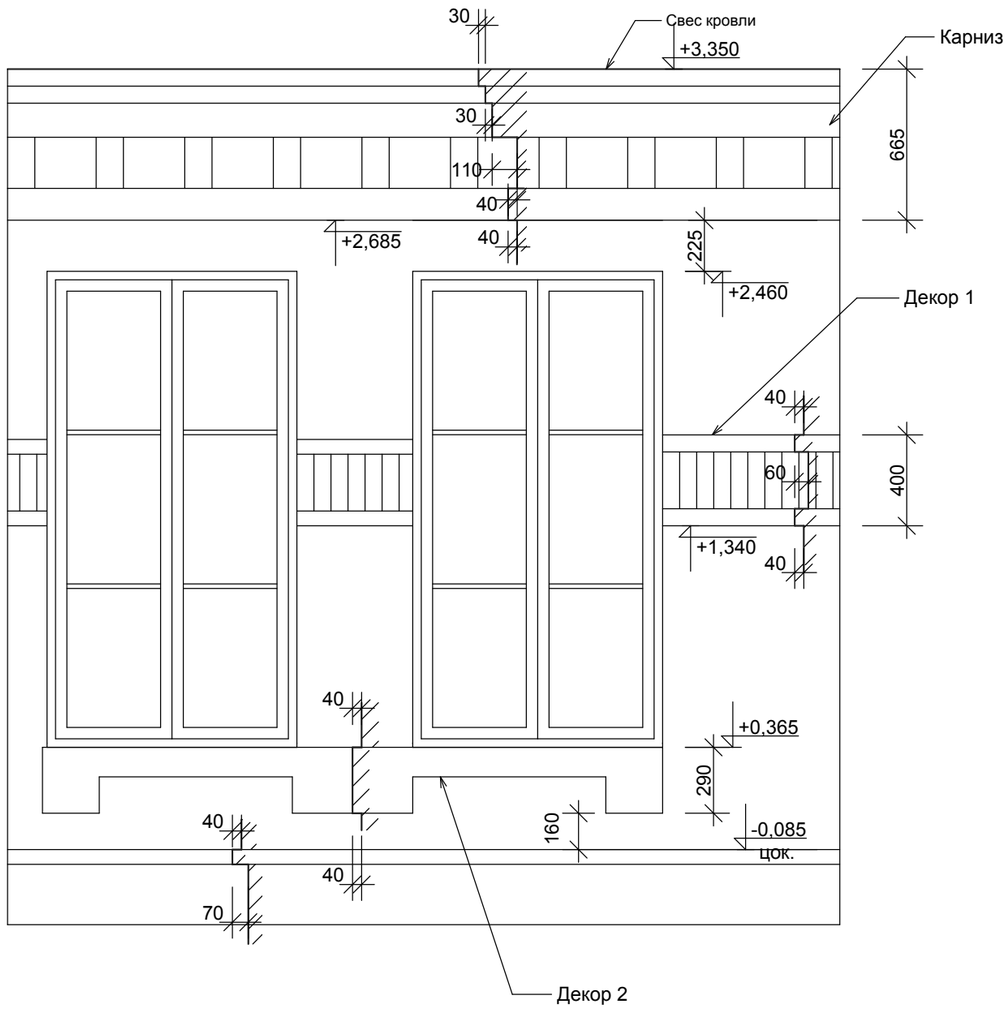

КАРНИЗ

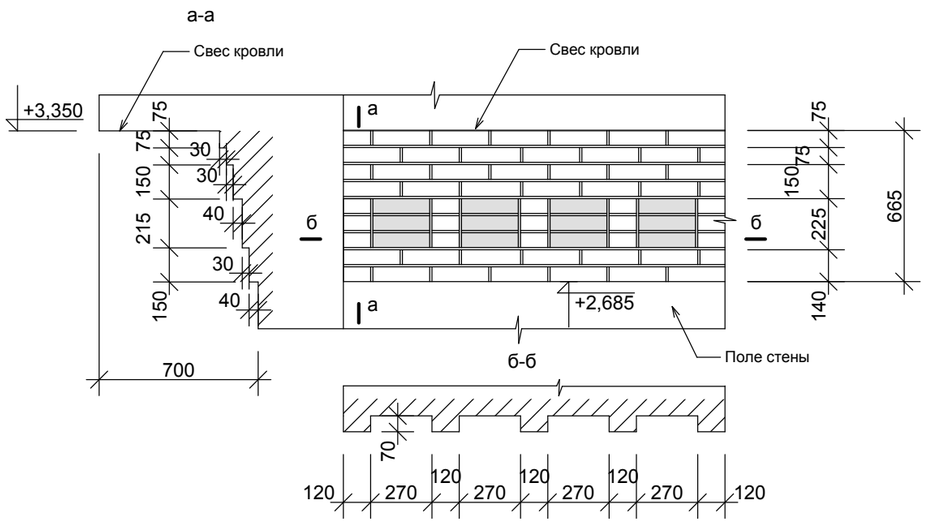

ДЕКОР 2

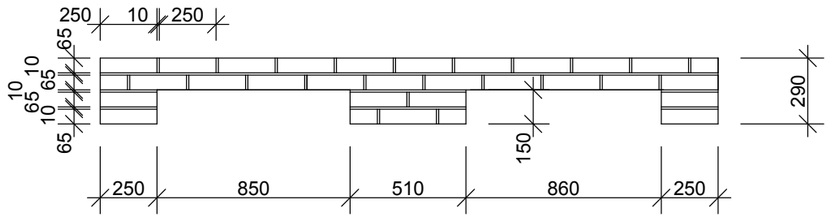

ДЕКОР 1

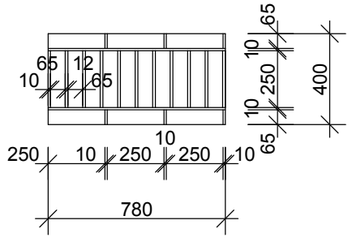

						2376-АРИ
						МОУ "Гайнская средняя (полная) общеобразовательная школа " в пос. Гайны Пермского края
изм	кол.уч	Лист	№док	Подпись	Дата	
ГИП		Батюкова				Пристрой к зданию начальной школы в пос.Гайны Пермского края
Арх.		Копылова				
						Фрагмент фасада 1

Стадия	Лист	Листов
РП	2	

СОГЛАСОВАНО:

Взамен инв. N

Подпись и дата

Инв. N подл.