

Примечание : 1. Впомещении 40 выпонить полы с уклоном 2% к центру и с аварийним приямок 1 м3 (Узел 4).  
 2. В аварийном приямке смонтировать погружной насос с датчиком уровня, производительностью не менее 3,6 м3/час.

						77.160.00.00.000.АР.005.ПП		
Изм.	Кол.	Лист	№	Подпись	Дата			
ГИП						Стадия	Лист	Листов
Разраб								
Н. Контроль								
Проверил								
Утвердил						ООО НПП «Укрхимзащита»		

ЭКСПЛИКАЦИЯ ПОЛОВ

(начало)

Наименование помещения	Тип пола	Схема пола	Данные элементов пола (наименование, толщина, основание и др.), мм	Площадь, м2
1	2	3	4	5
<b>1 этаж</b>				
Модуль приготовления (1-12)	1		Линолеум Tarkett iQ TORO SC - 2 Медная фольга Клей «Forbo 522» - 0,3 Эмаль «Синтего -ЭГ Антистат» - 0,16 Лист металл - 4	40,6
Участок подготовки (13-14)	2		Бетонное шунгитовое покрытие «Альфапол МИ» Покрывание из мозаично-бетонной смеси, существующее 100 Подстилающая Ц.П. стяжка, существующая 25 Бетонная подготовка, существующая 250 Песок уплотненный, существующий 25	107,9
Склад емкостей для хранения (15)	2		Бетонное шунгитовое покрытие «Альфапол МИ» Покрывание из мозаично-бетонной смеси, существующее 100 Подстилающая Ц.П. стяжка, существующая 25 Бетонная подготовка, существующая 250 Песок уплотненный, существующий 25	19,8
Узел управления и подготовки воды (16)	2		Бетонное шунгитовое покрытие «Альфапол МИ» Покрывание из мозаично-бетонной смеси, существующее 100 Подстилающая Ц.П. стяжка, существующая 25 Бетонная подготовка, существующая 250 Песок уплотненный, существующий 25	38,5
Склад готовой продукции (17)	2		Бетонное шунгитовое покрытие «Альфапол МИ» Покрывание из мозаично-бетонной смеси, существующее 100 Подстилающая Ц.П. стяжка, существующая 25 Бетонная подготовка, существующая 250 Песок уплотненный, существующий 25	30,8
Склад сырья (18)	2		Бетонное шунгитовое покрытие «Альфапол МИ» Покрывание из мозаично-бетонной смеси, существующее 100 Подстилающая Ц.П. стяжка, существующая 25 Бетонная подготовка, существующая 250 Песок уплотненный, существующий 25	82
Склад инертных газов (19)	2		Бетонное шунгитовое покрытие «Альфапол МИ» Покрывание из мозаично-бетонной смеси, существующее 100 Подстилающая Ц.П. стяжка, существующая 25 Бетонная подготовка, существующая 250 Песок уплотненный, существующий 25	24,9
Лаборатория входного и выходного контроля сырья и материалов (20)	3		Линолеум Tarkett iQ TORO SC - 2 Медная фольга Клей «Forbo 522» - 0,3 Покрывание из мозаично-бетонной смеси, существующее 25 Подстилающая Ц.П. стяжка, существующая 25 Бетонная подготовка, существующая 250 Песок уплотненный, существующий 25	62,9
Модуль очистки и нейтрализации газов (21)	2		Бетонное шунгитовое покрытие «Альфапол МИ» Покрывание из мозаично-бетонной смеси, существующее 100 Подстилающая Ц.П. стяжка, существующая 25 Бетонная подготовка, существующая 250 Песок уплотненный, существующий 25	44
Комната электрооборудования (22)	2		Бетонное шунгитовое покрытие «Альфапол МИ» Покрывание из мозаично-бетонной смеси, существующее 100 Подстилающая Ц.П. стяжка, существующая 25 Бетонная подготовка, существующая 250 Песок уплотненный, существующий 25	49

1	2	3	4	5
Коридор (23)	2		Бетонное шунгитовое покрытие «Альфапол МИ» Покрывание из мозаично-бетонной смеси, существующее 100 Подстилающая Ц.П. стяжка, существующая 25 Бетонная подготовка, существующая 250 Песок уплотненный, существующий 25	93
Душевая мужская (28-1)	4		Керамическая плитка на клею Ц.П. стяжка 30 Гидроизоляция Подстилающая Ц.П. стяжка, существующая 25 Бетонная подготовка, существующая 250 Песок уплотненный, существующий 25	29,4
Туалет мужской (30-1)	4		Керамическая плитка на клею Ц.П. стяжка 30 Гидроизоляция Подстилающая Ц.П. стяжка, существующая 25 Бетонная подготовка, существующая 250 Песок уплотненный, существующий 25	10,4
Тамбур проходной (36)	2		Бетонное шунгитовое покрытие «Альфапол МИ» Покрывание из мозаично-бетонной смеси, существующее 100 Подстилающая Ц.П. стяжка, существующая 25 Бетонная подготовка, существующая 250 Песок уплотненный, существующий 25	14
Помещение для размещения вентиляции (37-38)	2		Бетонное шунгитовое покрытие «Альфапол МИ» Покрывание из мозаично-бетонной смеси, существующее 100 Подстилающая Ц.П. стяжка, существующая 25 Бетонная подготовка, существующая 250 Песок уплотненный, существующий 25	16
Коридор (39)	2		Бетонное шунгитовое покрытие «Альфапол МИ» Покрывание из мозаично-бетонной смеси, существующее 100 Подстилающая Ц.П. стяжка, существующая 25 Бетонная подготовка, существующая 250 Песок уплотненный, существующий 25	250
Трубопроводы (холодная вода, отопление), желоб электрокабелей, система вентиляции (40)	2		Бетонное шунгитовое покрытие «Альфапол МИ» Покрывание из мозаично-бетонной смеси, существующее 100 Подстилающая Ц.П. стяжка, существующая 25 Бетонная подготовка, существующая 250 Песок уплотненный, существующий 25	200

77.160.00.00.000.АР.005.ЭП						
Изм.	Кол.	Лист	№	Подпись	Дата	
ГИП						
Разраб						
Н. Контроль						
Проверил						
Утвердил						
Экспликация полов				Стадия	Лист	Листов
				ООО НПП «Укрхимзащита»		


ЭКСПЛИКАЦИЯ ПОЛОВ

(продолжение)

Наименование помещения	Тип пола	Схема пола	Данные элементов пола (наименование, толщина, основание и др.), мм	Площадь, м <sup>2</sup>
1	2	3	4	5
<b>2 этаж</b>				
Помещение отдыха персонала (24)	5		Коммерческий линолеум 2 Клей «Forbo 522» - 0.3 Нивелир масса 10 Подстилающая Ц.П. стяжка, существующая 25 Керамзитобетон, суц. 30 Ж/бетонная плита перекрытия	49
Помещение руководства (25)	5		Коммерческий линолеум 2 Клей «Forbo 522» - 0.3 Нивелир масса 10 Подстилающая Ц.П. стяжка, существующая 25 Керамзитобетон, суц. 30 Ж/бетонная плита перекрытия	36
Раздевалка мужская (26)	5		Коммерческий линолеум 2 Клей «Forbo 522» - 0.3 Нивелир масса 10 Подстилающая Ц.П. стяжка, существующая 25 Керамзитобетон, суц. 30 Ж/бетонная плита перекрытия	24,5
Раздевалка женская (27)	5		Коммерческий линолеум 2 Клей «Forbo 522» - 0.3 Нивелир масса 10 Подстилающая Ц.П. стяжка, существующая 25 Керамзитобетон, суц. 30 Ж/бетонная плита перекрытия	24,5
Душевая мужская (28-2)	6		Керамическая плитка на клею Ц.П. стяжка 30 Гидроизоляция Подстилающая Ц.П. стяжка, существующая 25 Ж/бетонная плита перекрытия	24,5
Душевая женская (29)	6		Керамическая плитка на клею Ц.П. стяжка 30 Гидроизоляция Подстилающая Ц.П. стяжка, существующая 25 Бетонная подготовка, существующая 250 Песок уплотненный, существующий	24,5
Туалет мужской (30-2)	6		Керамическая плитка на клею Ц.П. стяжка 30 Гидроизоляция Подстилающая Ц.П. стяжка, существующая 25 Ж/бетонная плита перекрытия	24,5
Туалет женский (31)	6		Керамическая плитка на клею Ц.П. стяжка 30 Гидроизоляция Подстилающая Ц.П. стяжка, существующая 25 Бетонная подготовка, существующая 250 Песок уплотненный, существующий	24,5
Комната гигиены (32)	5		Коммерческий линолеум 2 Клей «Forbo 522» - 0.3 Нивелир масса 10 Подстилающая Ц.П. стяжка, существующая 25 Керамзитобетон, суц. 30 Ж/бетонная плита перекрытия	24,5


1	2	3	4	5
Склад сменной и запасной одежды (33)	5		Коммерческий линолеум 2 Клей «Forbo 522» - 0.3 Нивелир масса 10 Подстилающая Ц.П. стяжка, существующая 25 Керамзитобетон, суц. 30 Ж/бетонная плита перекрытия	28
Помещение стирки и глажки одежды (34)	6		Керамическая плитка на клею Ц.П. стяжка 30 Гидроизоляция Подстилающая Ц.П. стяжка, существующая 25 Ж/бетонная плита перекрытия	42
Склад запасных частей, приспособлений и оборудования (35)	5		Коммерческий линолеум 2 Клей «Forbo 522» - 0.3 Нивелир масса 10 Подстилающая Ц.П. стяжка, существующая 25 Керамзитобетон, суц. 30 Ж/бетонная плита перекрытия	42
Тамбур проходной (36-2)	2		Бетонное шунгитовое покрытие «Альфапол МИ» Покрытие из мозаично-бетонной смеси, существующее 100 Подстилающая Ц.П. стяжка, существующая 25 Ж/бетонная плита перекрытия	31,5
Коридор (37)	2		Бетонное шунгитовое покрытие «Альфапол МИ» Покрытие из мозаично-бетонной смеси, существующее 100 Подстилающая Ц.П. стяжка, существующая 25 Ж/бетонная плита перекрытия	76,5

						77.160.00.00.000.АР.005.ЭП			
Изм.	Кол.	Лист	№	Подпись	Дата				
ГИП						Проект реконструкции покрытия пола здания участка производства нанодисперсных порошков	Стадия	Лист	Листов
Разраб									
Н. Контроль									
Проверил									
						Экспликация полов			
						ООО НПП «Укрхимзащита»			
Утвердил									


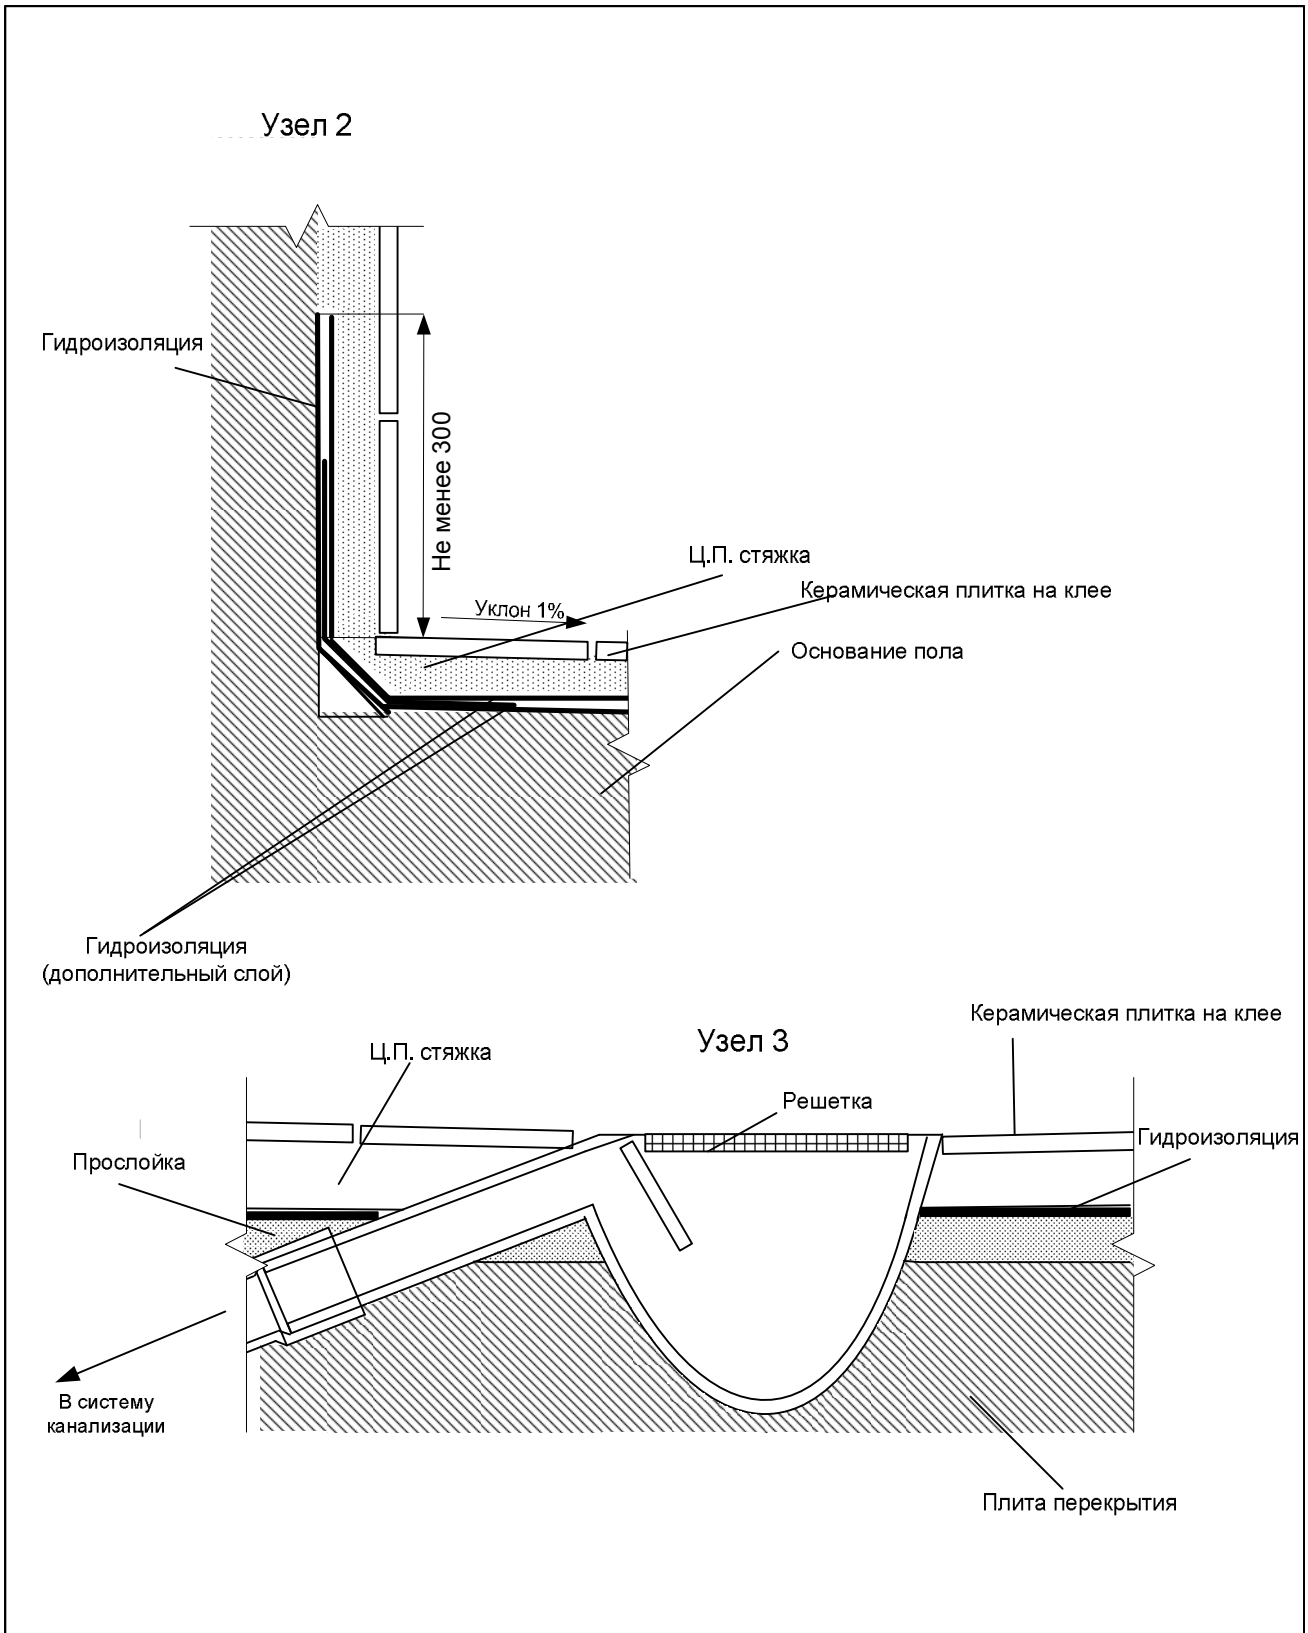


						77.160.00.00.000.AP.005.Y2		
Изм.	Кол.	Лист	№	Подпись	Дата			
ГИП						Стадия	Лист	Листов
Разраб								
Н. Контроль								
Проверил						ООО НПП «Укрхимзащита»		
Утвердил								
						Узел 2: Примыкание конструкции покрытия пола из керамической плитки к стене. Узел 3: Примыкание покрытия из керамической плитки к трапу во перекрытию		

### Узел 1

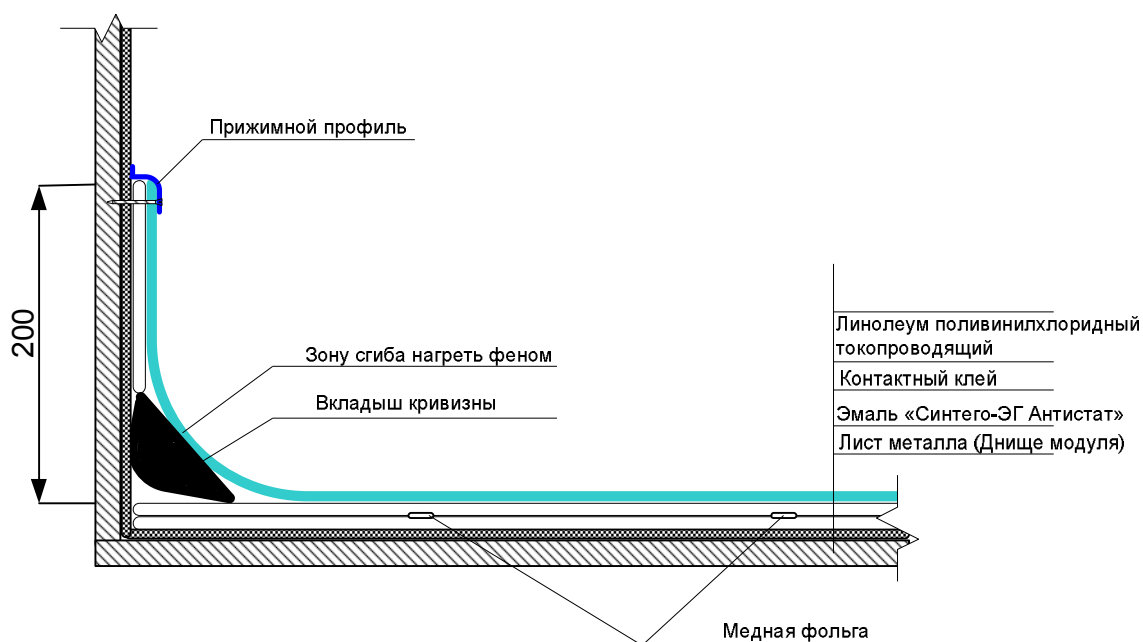

						77.160.00.00.000.AP.005.Y1			
Изм.	Кол.	Лист	№	Подпись	Дата				
ГИП						Стадия		Лист	Листов
Разраб									
Н. Контроль									
Проверил									
Утвердил						Узел1: Примыкание пол-стена токопроводящего линолеума в покрытии пола модуля приготовления нанодисперсных порошков		ООО НПП «УКРХИМЗАЩИТА»	

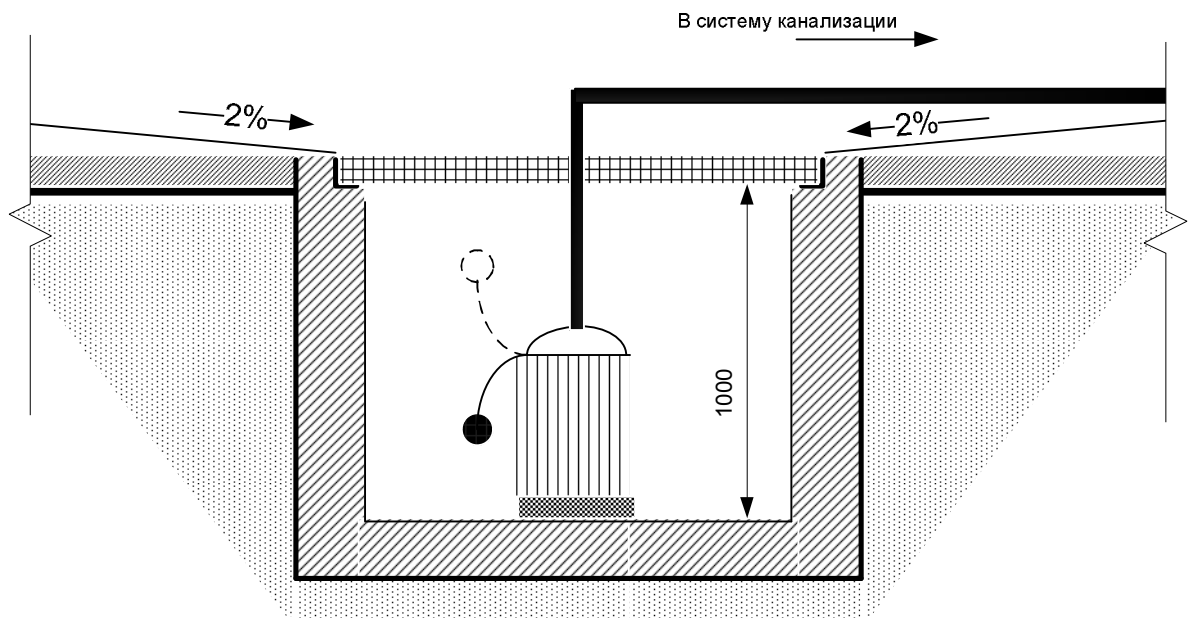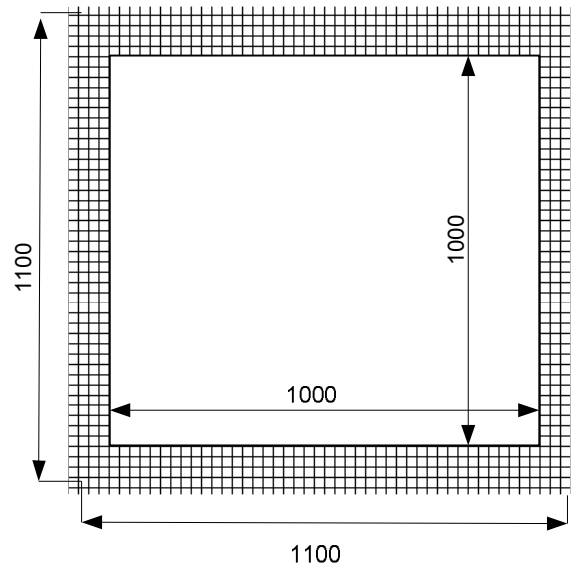

Примечание: 1. Края приямка обрмить металлическим уголком 50 мм.  
2. Приямок накрыть настилом 1100x1100 мм.

						77.160.00.00.000.AP.005.Y4		
Изм.	Кол.	Лист	№	Подпись	Дата			
ГИП						Стадия	Лист	Листов
Разраб								
Н. Контроль								
Проверил								
Утвердил						Узел4: Аварийный приямок		ООО НПП «УКРХИМЗАЩИТА»