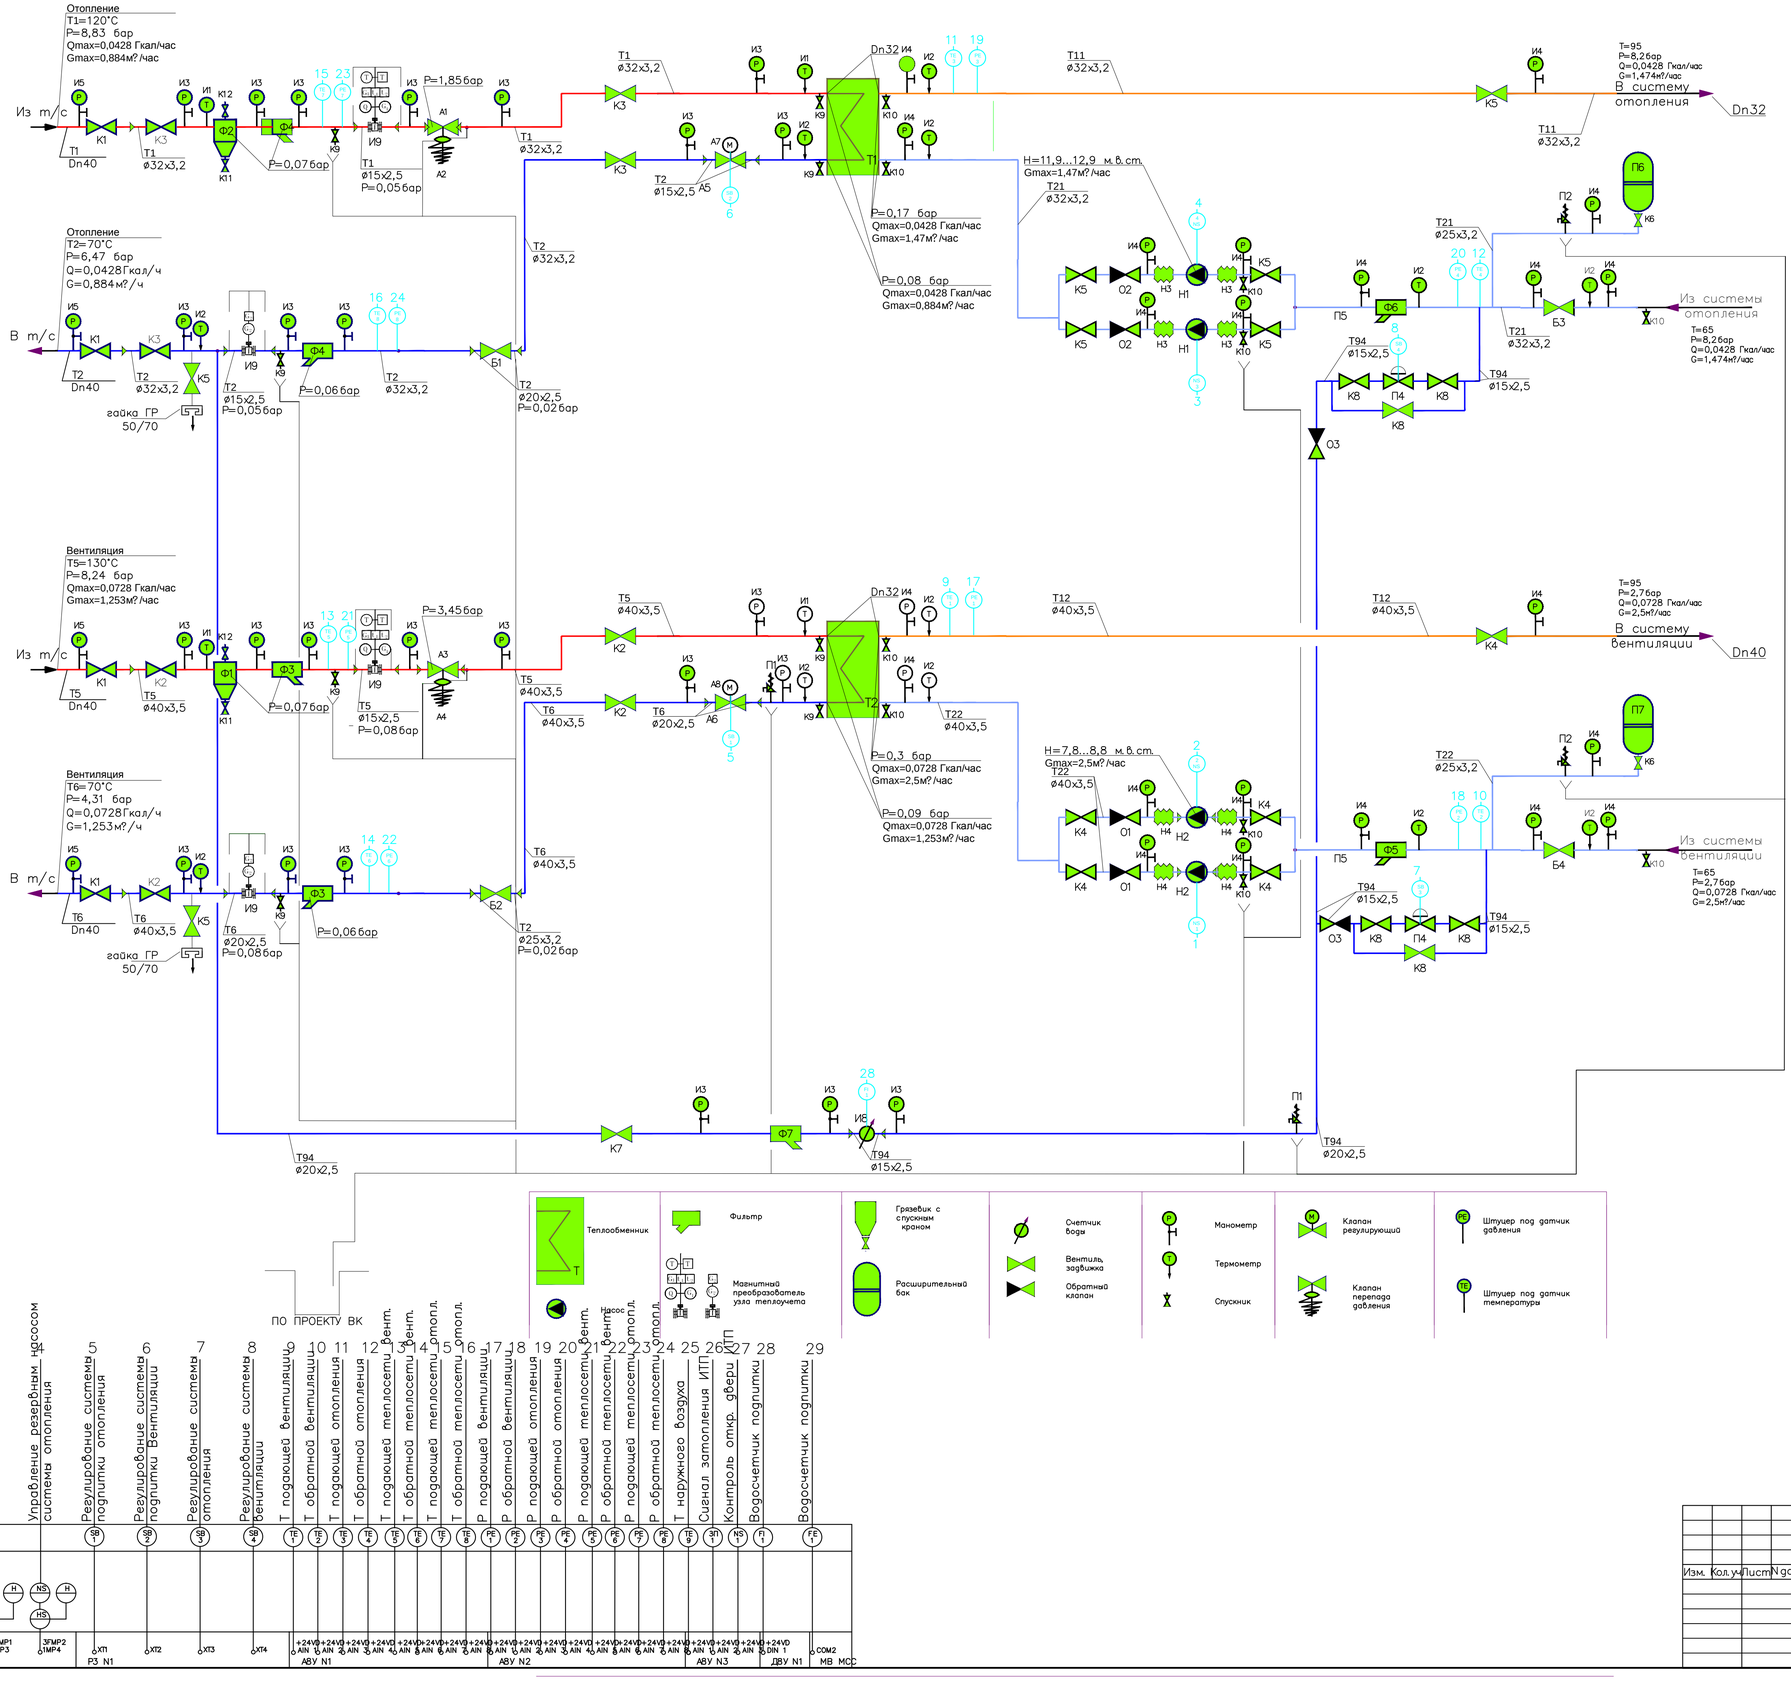
Отопление
T1=120°C
P=8,83 бар
Qmax=0,0428 Гкал/час
Gmax=0,884м?/час
Из т/с
Dn40
P=1,856бар
P=0,076бар
T1 ø15x2,5 P=0,056бар
T1 ø32x3,2
T2 ø15x2,5
A5
P=0,17 бар
Qmax=0,0428 Гкал/час
Gmax=1,47м?/час
P=0,08 бар
Qmax=0,0428 Гкал/час
Gmax=0,884м?/час
T2 ø32x3,2
H=11,9...12,9 м.в.ст.
Gmax=1,47м?/час
T11 ø32x3,2
T=95
P=8,26бар
Q=0,0428 Гкал/час
G=1,474м?/час
В систему отопления
Dn32
T21 ø32x3,2
T21 ø25x3,2
Из системы отопления
T=65
P=8,26бар
Q=0,0428 Гкал/час
G=1,474м?/час
T94 ø15x2,5
T94 ø20x2,5
Отопление
T2=70°C
P=6,47 бар
Q=0,0428Гкал/ч
G=0,884м?/ч
В т/с
Dn40
гайка ГР 50/70
T2 ø15x2,5 P=0,056бар
P=0,066бар
T2 ø32x3,2
T2 ø20x2,5 P=0,026бар
Вентиляция
T5=130°C
P=8,24 бар
Qmax=0,0728 Гкал/час
Gmax=1,253м?/час
P=3,456бар
T5 ø15x2,5 P=0,086бар
T5 ø40x3,5
T6 ø20x2,5
A6
P=0,3 бар
Qmax=0,0728 Гкал/час
Gmax=2,5м?/час
P=0,09 бар
Qmax=0,0728 Гкал/час
Gmax=1,253м?/час
T12 ø40x3,5
T22 ø40x3,5
H=7,8...8,8 м.в.ст.
Gmax=2,5м?/час
T=95
P=2,76бар
Q=0,0728 Гкал/час
G=2,5м?/час
В систему вентиляции
T22 ø25x3,2
Из системы вентиляции
T=65
P=2,76бар
Q=0,0728 Гкал/час
G=2,5м?/час
Вентиляция
T6=70°C
P=4,31 бар
Q=0,0728Гкал/ч
G=1,253м?/ч
T6 ø20x2,5 P=0,086бар
P=0,066бар
T6 ø40x3,5
T2 ø25x3,2 P=0,026бар
T94 ø20x2,5
T94 ø15x2,5
ПО ПРОЕКТУ ВК
Теплообменник
Насос
Фильтр
Магнитный преобразователь узла теплоучета
Грязевик с спускным краном
Расширительный бак
Счетчик воды
Вентиль задвижка
Обратный клапан
Манометр
Термометр
Спускник
Клапан регулирующий
Клапан перепада давления
Штуцер под датчик давления
Штуцер под датчик температуры
Управление рабочим насосом системы вентиляции
Управление резервным насосом системы вентиляции
Управление рабочим насосом системы отопления
Управление резервным насосом системы отопления
Регулирование системы подпитки отопления
Регулирование системы подпитки Вентиляции
Регулирование системы отопления
Регулирование системы вентиляции
T подающей вентиляции
T обратной вентиляции
T подающей отопления
T обратной отопления
T подающей теплосети вент.
T обратной теплосети вент.
T подающей теплосети отопл.
T обратной теплосети отопл.
P подающей вентиляции
P подающей отопления
P обратной вентиляции
P обратной отопления
P подающей теплосети вент.
P обратной теплосети вент.
P подающей теплосети отопл.
P обратной теплосети отопл.
T наружного воздуха
Сигнал затопления ИТП
Контроль откр. двери ИТП
Водосчетчик подпитки
Водосчетчик подпитки
Приборы по месту
Частотный регулятор (по проекту ЭОМ)
РШУ (по проекту ЭОМ)
Щит автоматики (прибор Трансформер)
2ГМР1 4МР1
3ГМР2 1МР2
2ГМР1 4МР3
3ГМР2 1МР4
МП4 N1
Р3 N1
АВУ N1
АВУ N2
АВУ N3
ДВУ N1
МВ МСС
Изм. Кол.уч. Лист N док. Подп. Дата
Стадия Лист Листов
РД
Копировал
Формат А1