

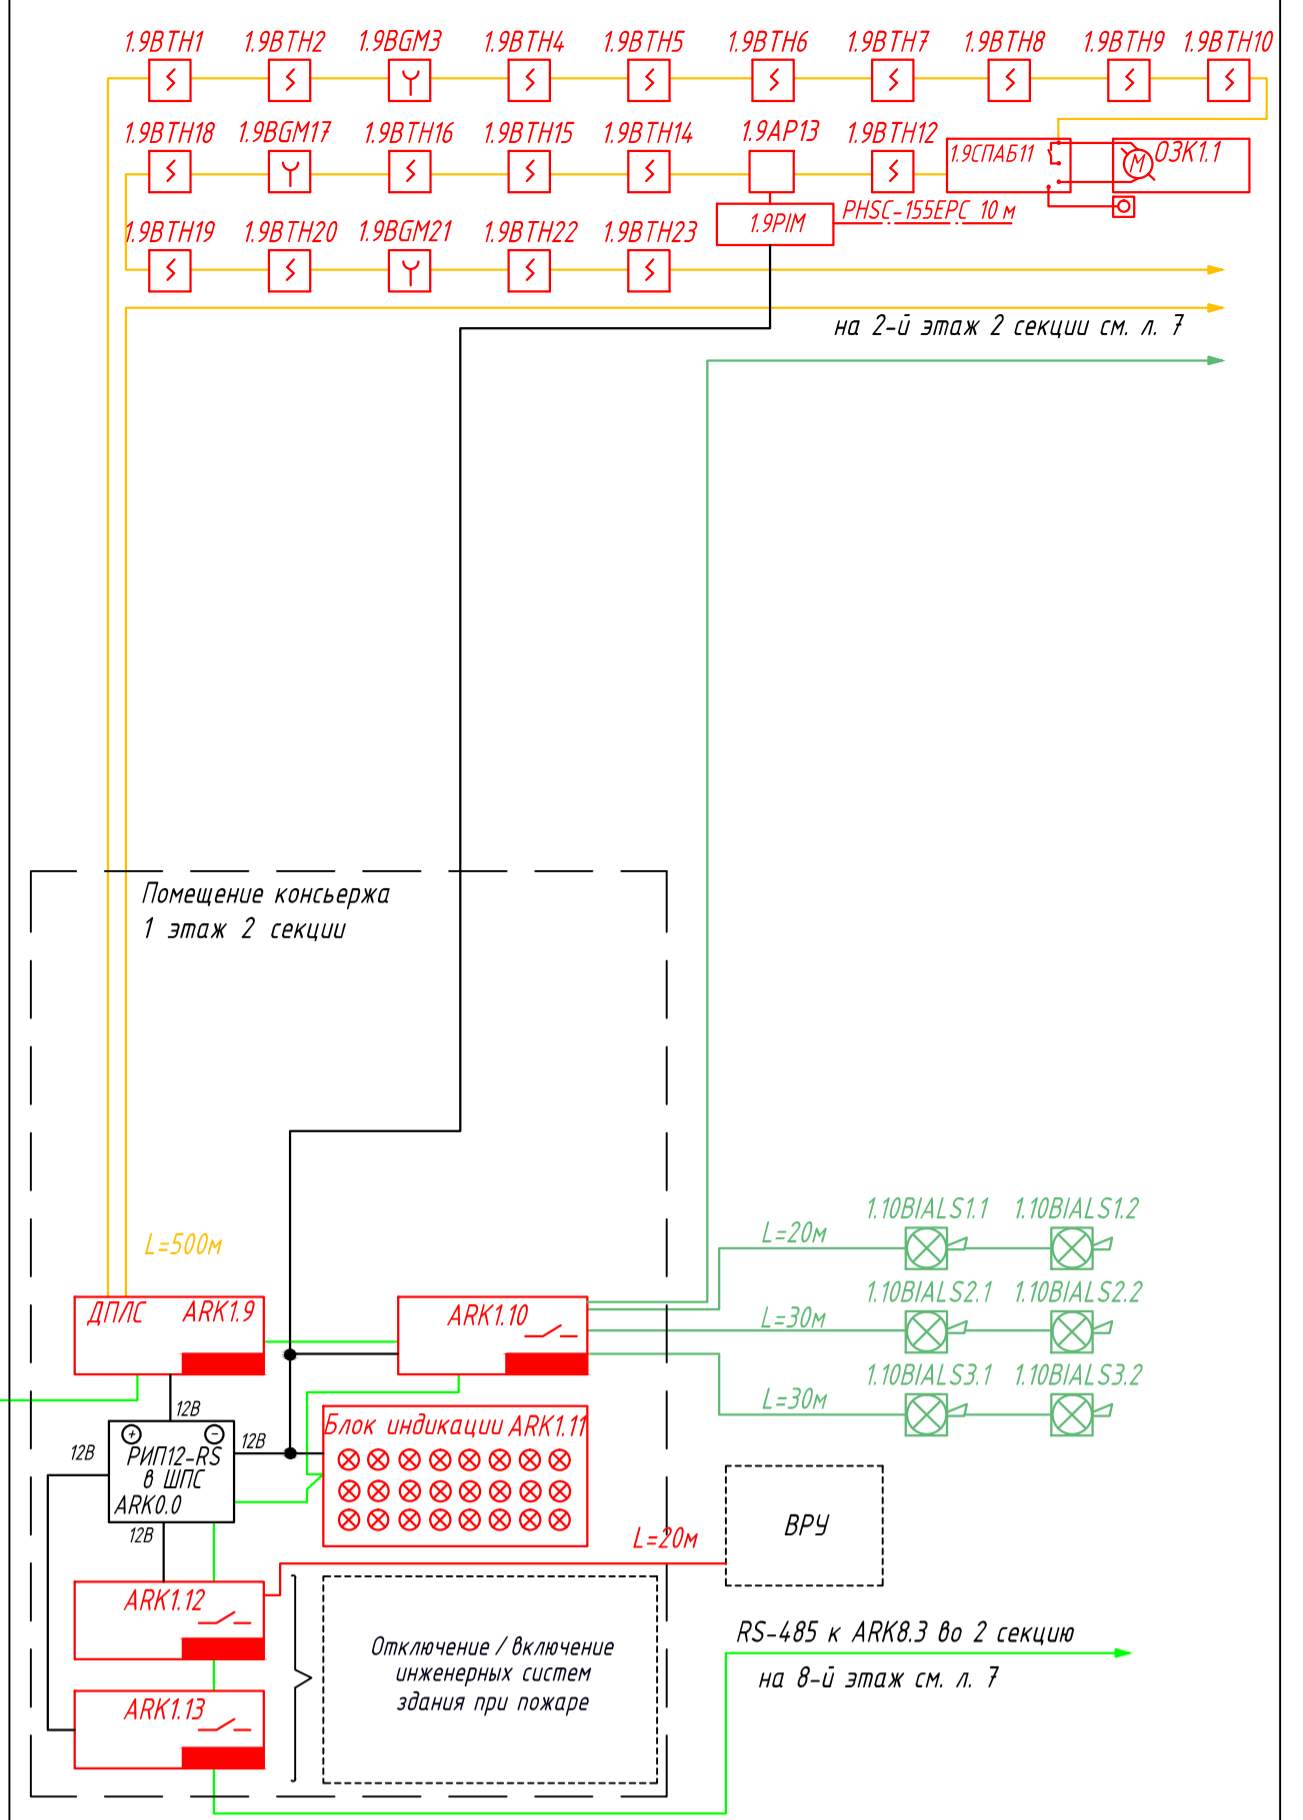



1 этаж на отм. 0.000

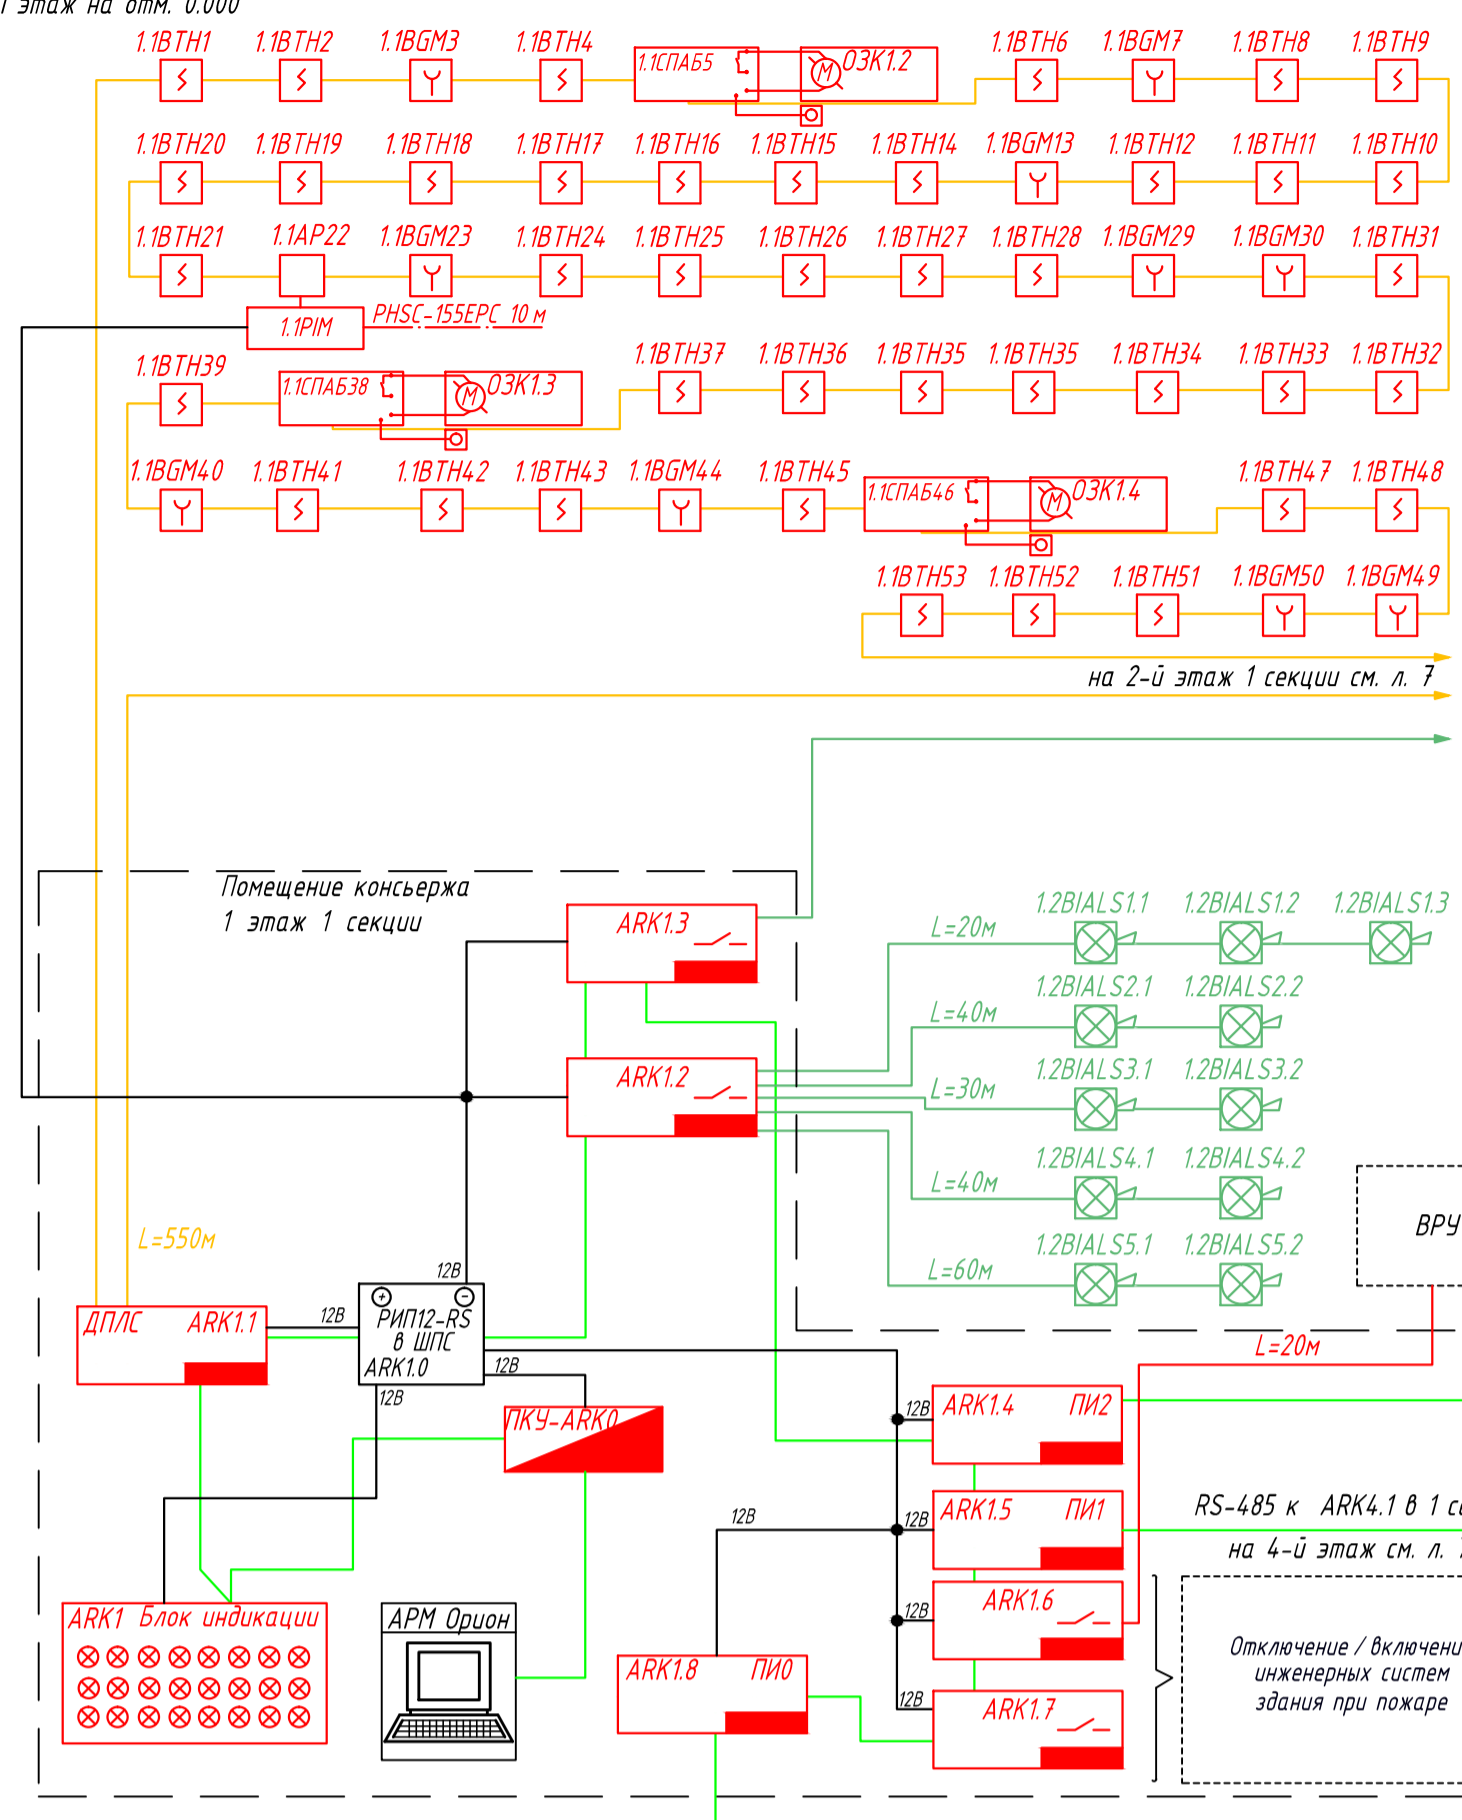

-1 паркинг на отм. -3.760

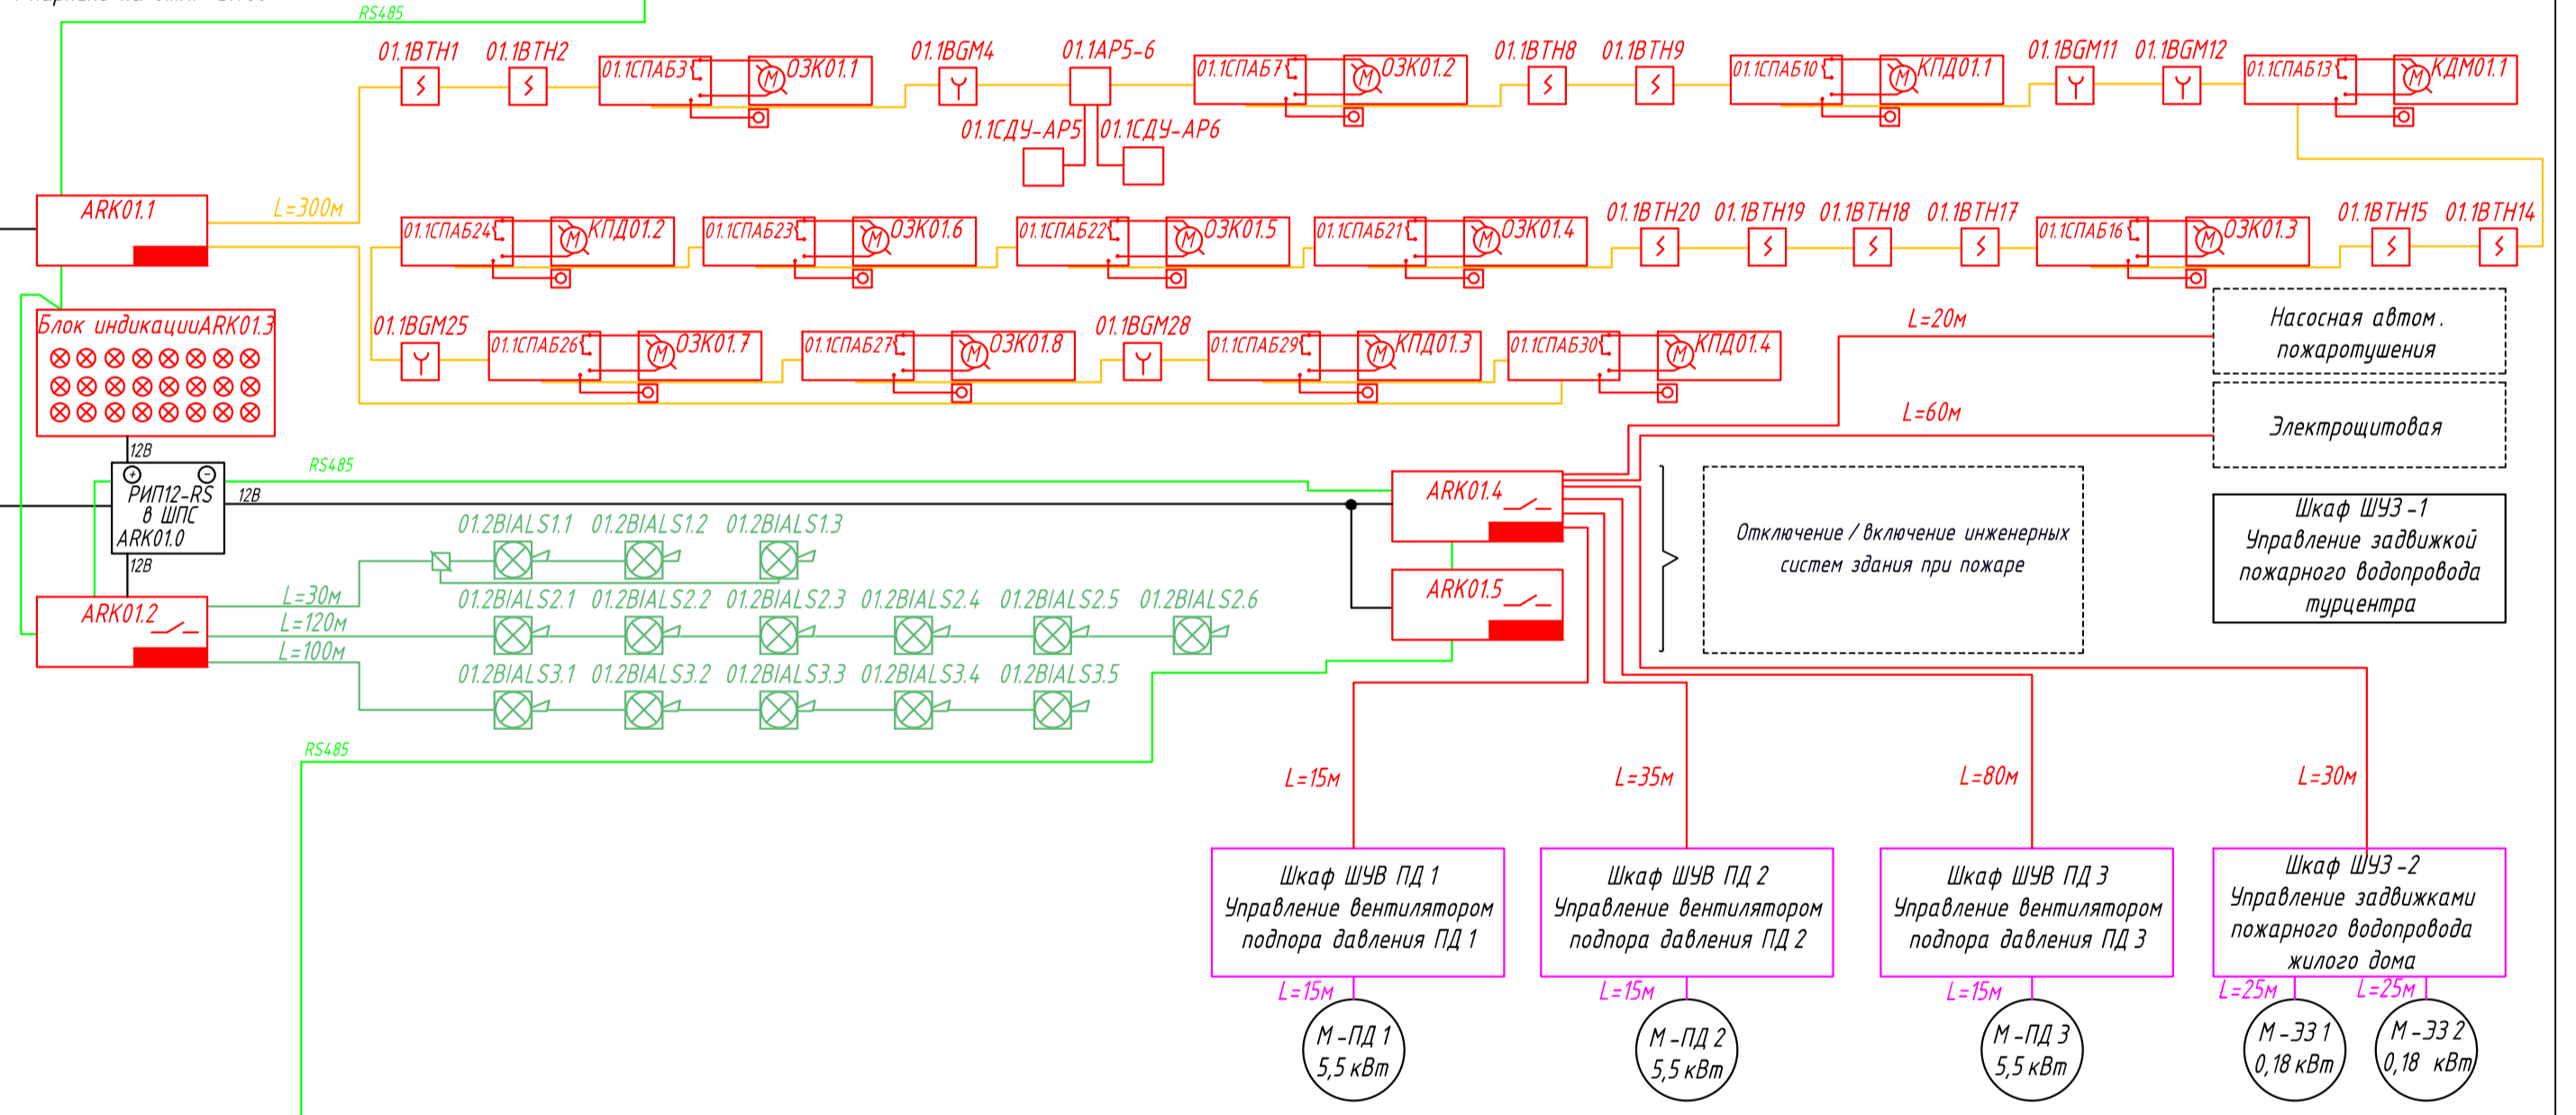

-2 паркинг на отм. -7.360

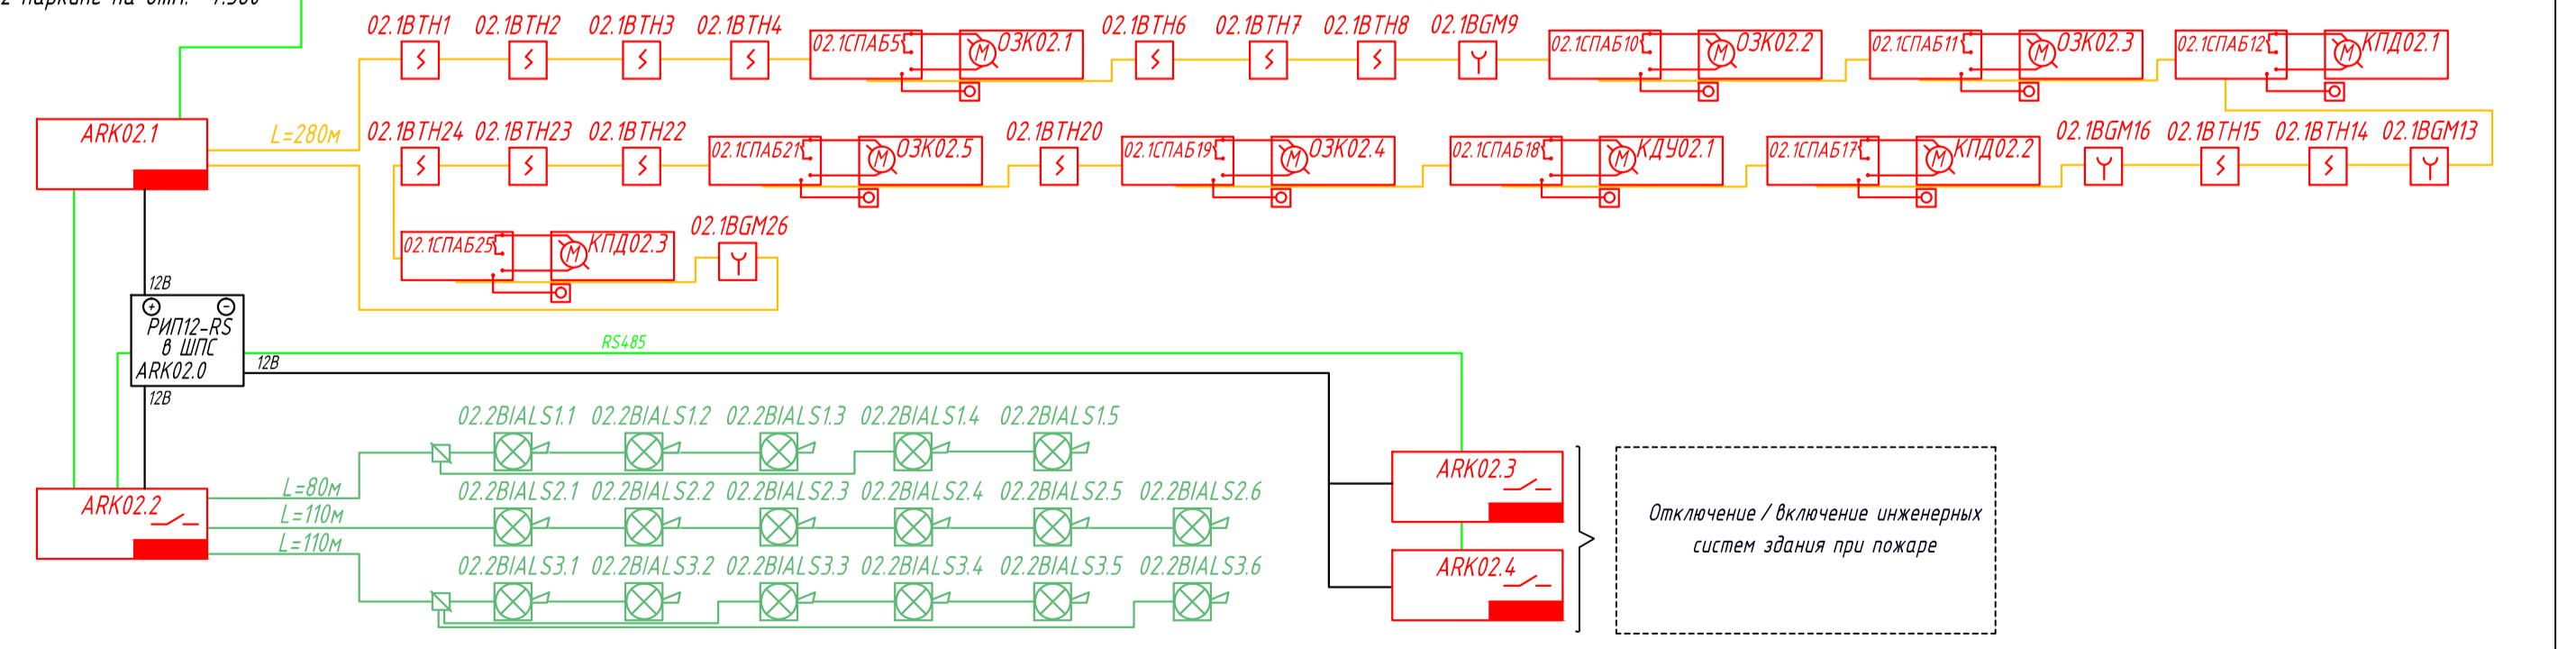

- Примечания:
1. Приборы -2 уровня паркинга устанавливаются в шкафу ШПС
 2. Приборы -1 уровня паркинга устанавливаются в шкафу ШПС, кроме С 2000-БИ, который устанавливается рядом на стене.
 3. Приборы 1 этажа 1 секции устанавливаются в шкафу ШПС, кроме С 2000-М, С 2000-БИ, которые устанавливаются рядом на стене.
 4. Приборы 1 этажа 2 секции устанавливаются в шкафу ШПС, кроме С 2000-БИ, который устанавливается рядом на стене.

						07/3007/2013- АПС			
						Туристический центр и жилой дом со встроенными нежилыми помещениями и подземной автостоянкой по ул. Вокзальная в г. Белгороде (1-й этап строительства)			
Изм.	Кол.уч.	Лист	И док.	Подпись	Дата	Жилой дом	Стадия	Лист	Листов
ГАП		Склярченко			04.14		Р	6	
Разработал		Птухин			04.14				
Проверил		Савенко			04.14				
Н. контр.		Колесник			04.14				
						Структурная схема (начало)			
						Копировал			
						Формат А2			