
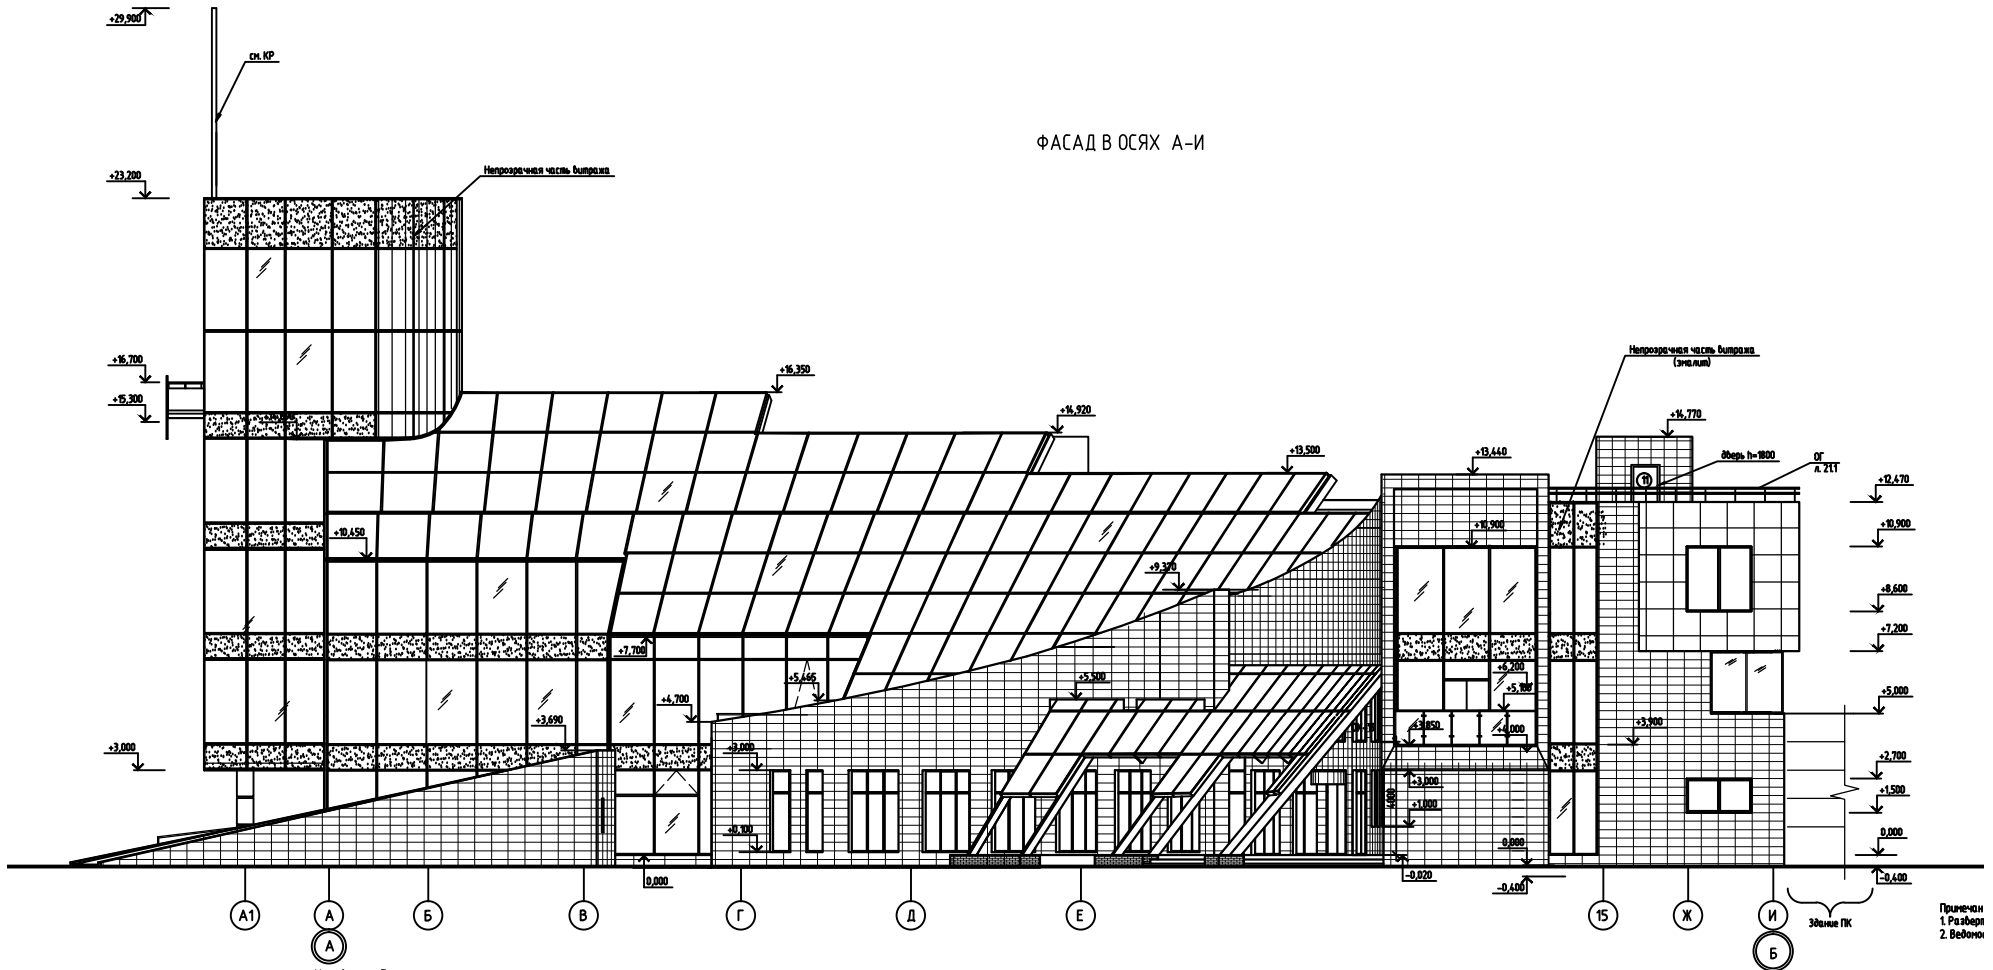
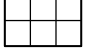
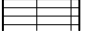
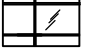


ФАСАД В ОСЯХ А-И

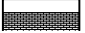

- Условные обозначения
-  Композитная панель навесного фасада. Цвет silver metallic, панели 900 X 900 мм
  -  Фасадная плитка TONALITY. PILASTER STRIP. BRICK RED. Фактура шероховатая, панели 600x250мм (радиусные стены),

-  - Витражи:  
 - из алюминиевых профилей с заполнением одинарным стеклокластом.  
 Цвет профиля RAL 9006. Фенн ESG Sun Guard HS SN 51/28 / 28-AR/ б/н эмилл;  
 - из ПВХ профиля, цвет белый, серый, согласно вызам-проекты.
-  Крыльца - Плитка клинкерная в цвет фасада

 Ограждение - из нержавеющей стали, хром RAL 9006.

Изм.	Исполн.	Лист	Всего листов
01	А.И.И.	1	1
Архитектор		Клиент	

Примечания:  
1. Разобрать  
2. Безопасно