



ФАСАД В ОСЯХ 1-12

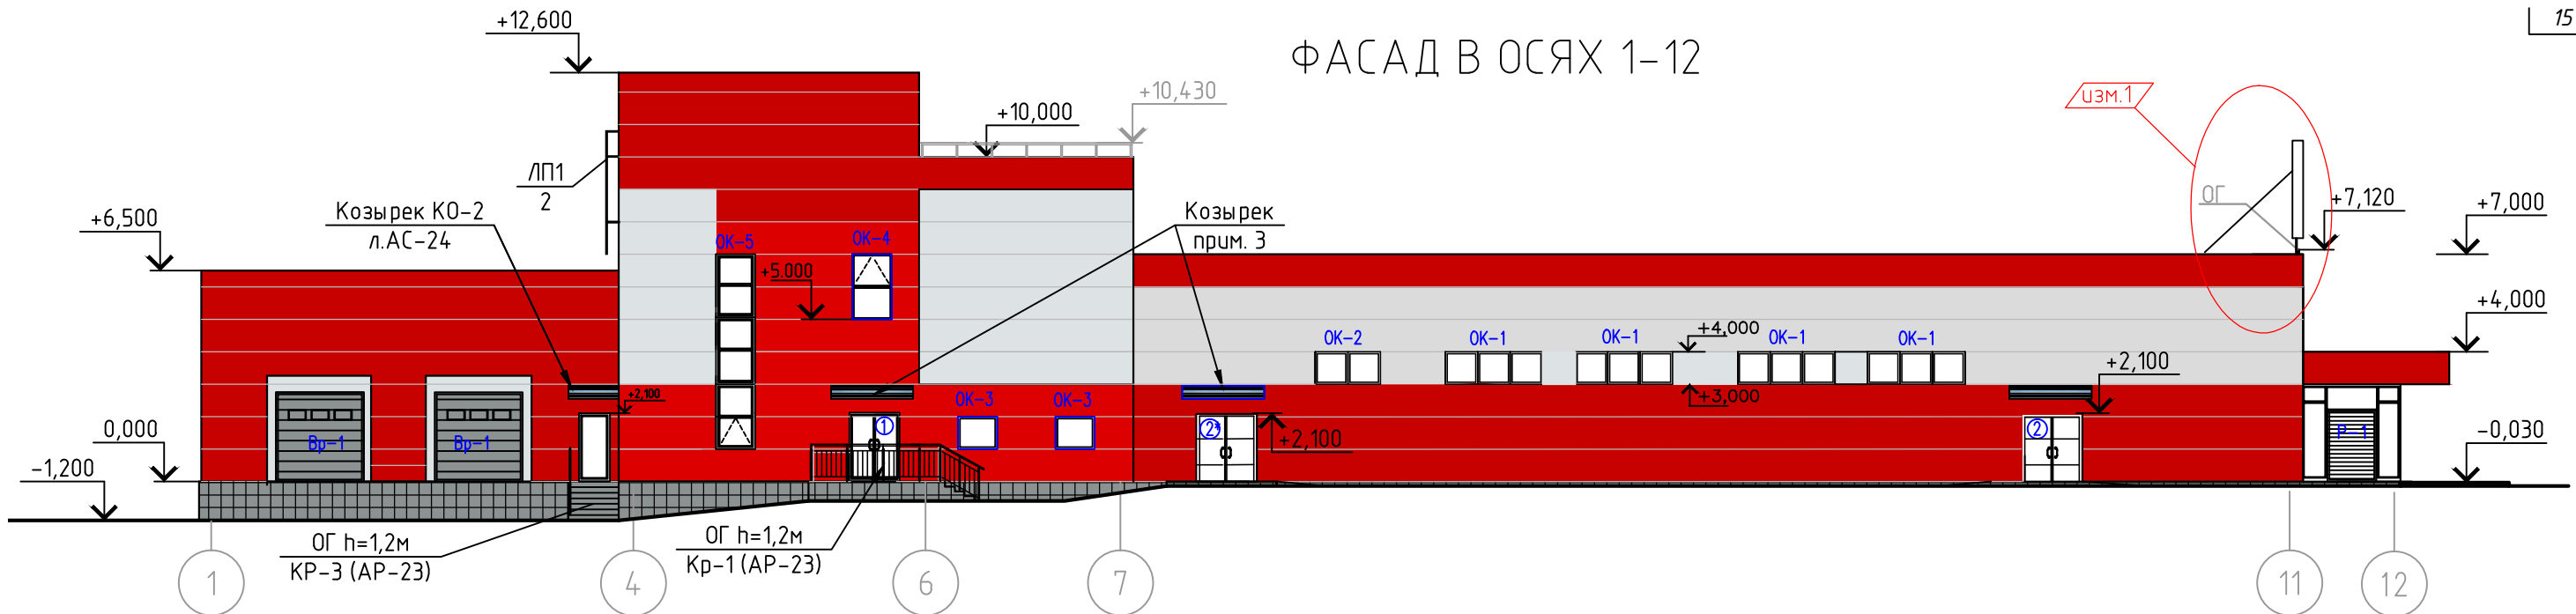

ФАСАД В ОСЯХ А-К

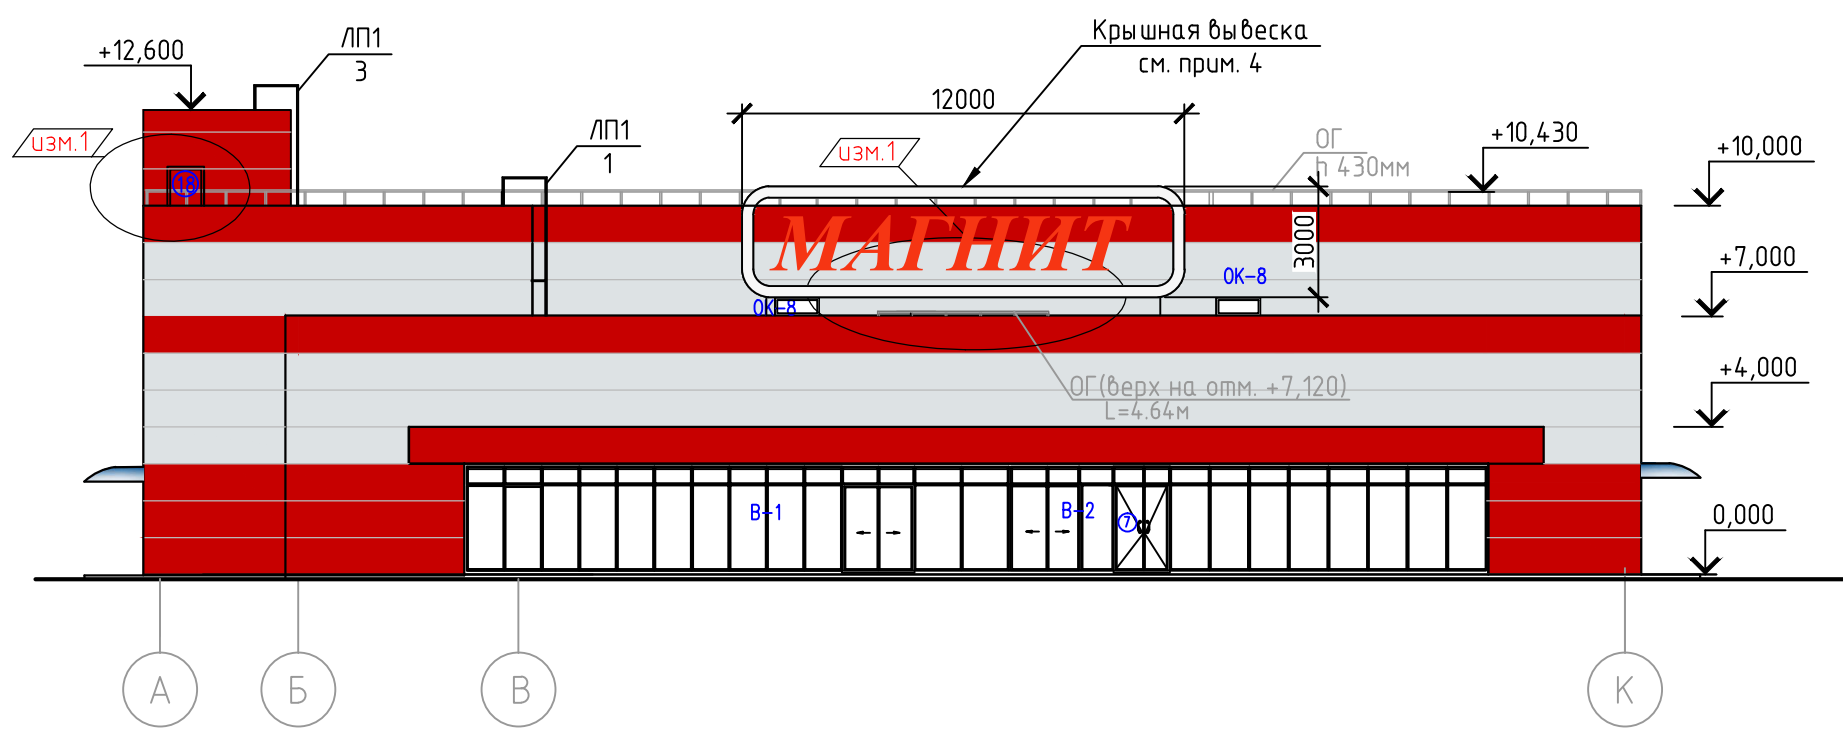

Условные обозначения

- Трехслойная фасадная сэндвич-панель. Цвет RAL 3020 (verkehrsrot).
- Трехслойная фасадная сэндвич-панель. Цвет RAL 7035 (lichtgrau)
- Козырек главного входа – плоский лист ALUCOBOND. Цвет RAL 3020 (verkehrsrot)
- Цоколь – керамическая плитка для наружных работ RAL 7004 (signalgrau)
- Козырек – металлический каркас, покрытие – ячеистый поликарбонат, цвет белый
- Лестница ЛП1. Цвет RAL 7004 (signalgrau)
- Окна и витраж – двухкамерный стеклопакет, стекло – тонированное в массе, цвет серый. Цвет профиля снаружи RAL 7035 (серый), внутри – RAL 9003 (белый)

Примечание:
 1. Окна – пятикамерный профиль ПВХ с двухкамерным стеклопакетом – выполнить по ГОСТ 21519–2003, ГОСТ 30673–99, приведенное тепловое сопротивление не менее 0,55. Стекло – тонированное в массе, цвет серый. Цвет профиля снаружи RAL 7035 (серый), внутри – RAL 9003 (белый)
 2. Витражное остекление главного входа – стоечно-ригельная система из алюминиевых профилей по ГОСТ 21519–2003. Цвет профиля снаружи RAL 7035 (серый), внутри – RAL 9003 (белый). Двухкамерные стеклопакеты с наружным стеклом 6 мм, тонированным в массе, цвет серый.
 3. Козырек – консольная каркасная конструкция, покрытие – ячеистый поликарбонат, цвет белый. Выполнить и установить по чертежам фирмы-изготовителя.
 4. Крышная вывеска 1200x3000(н) – рекламная конструкция. Показана условно. Материал конструкции, содержание, цвет и

МО 02/13 – АР					
Торговый центр по адресу: Московская область, г.Павловский Посад, ул. Южная					
Изм.1	2				11.12.13
Изм.	Кол.уч.	Лист	Ндок.	Подпись	Дата
Архитектор	Клевакина				09.13
Проверил	Шацберг				
Торговый центр				Стадия	Лист
				Р	Эизм.
				Листов	