Ситуационный план участка № 87
Дачный поселок «Лисичкин лес» в районе д.д. Дурыкино и Чашниково, с/п Пешковское, Солнечногорского муниципального района, МО.

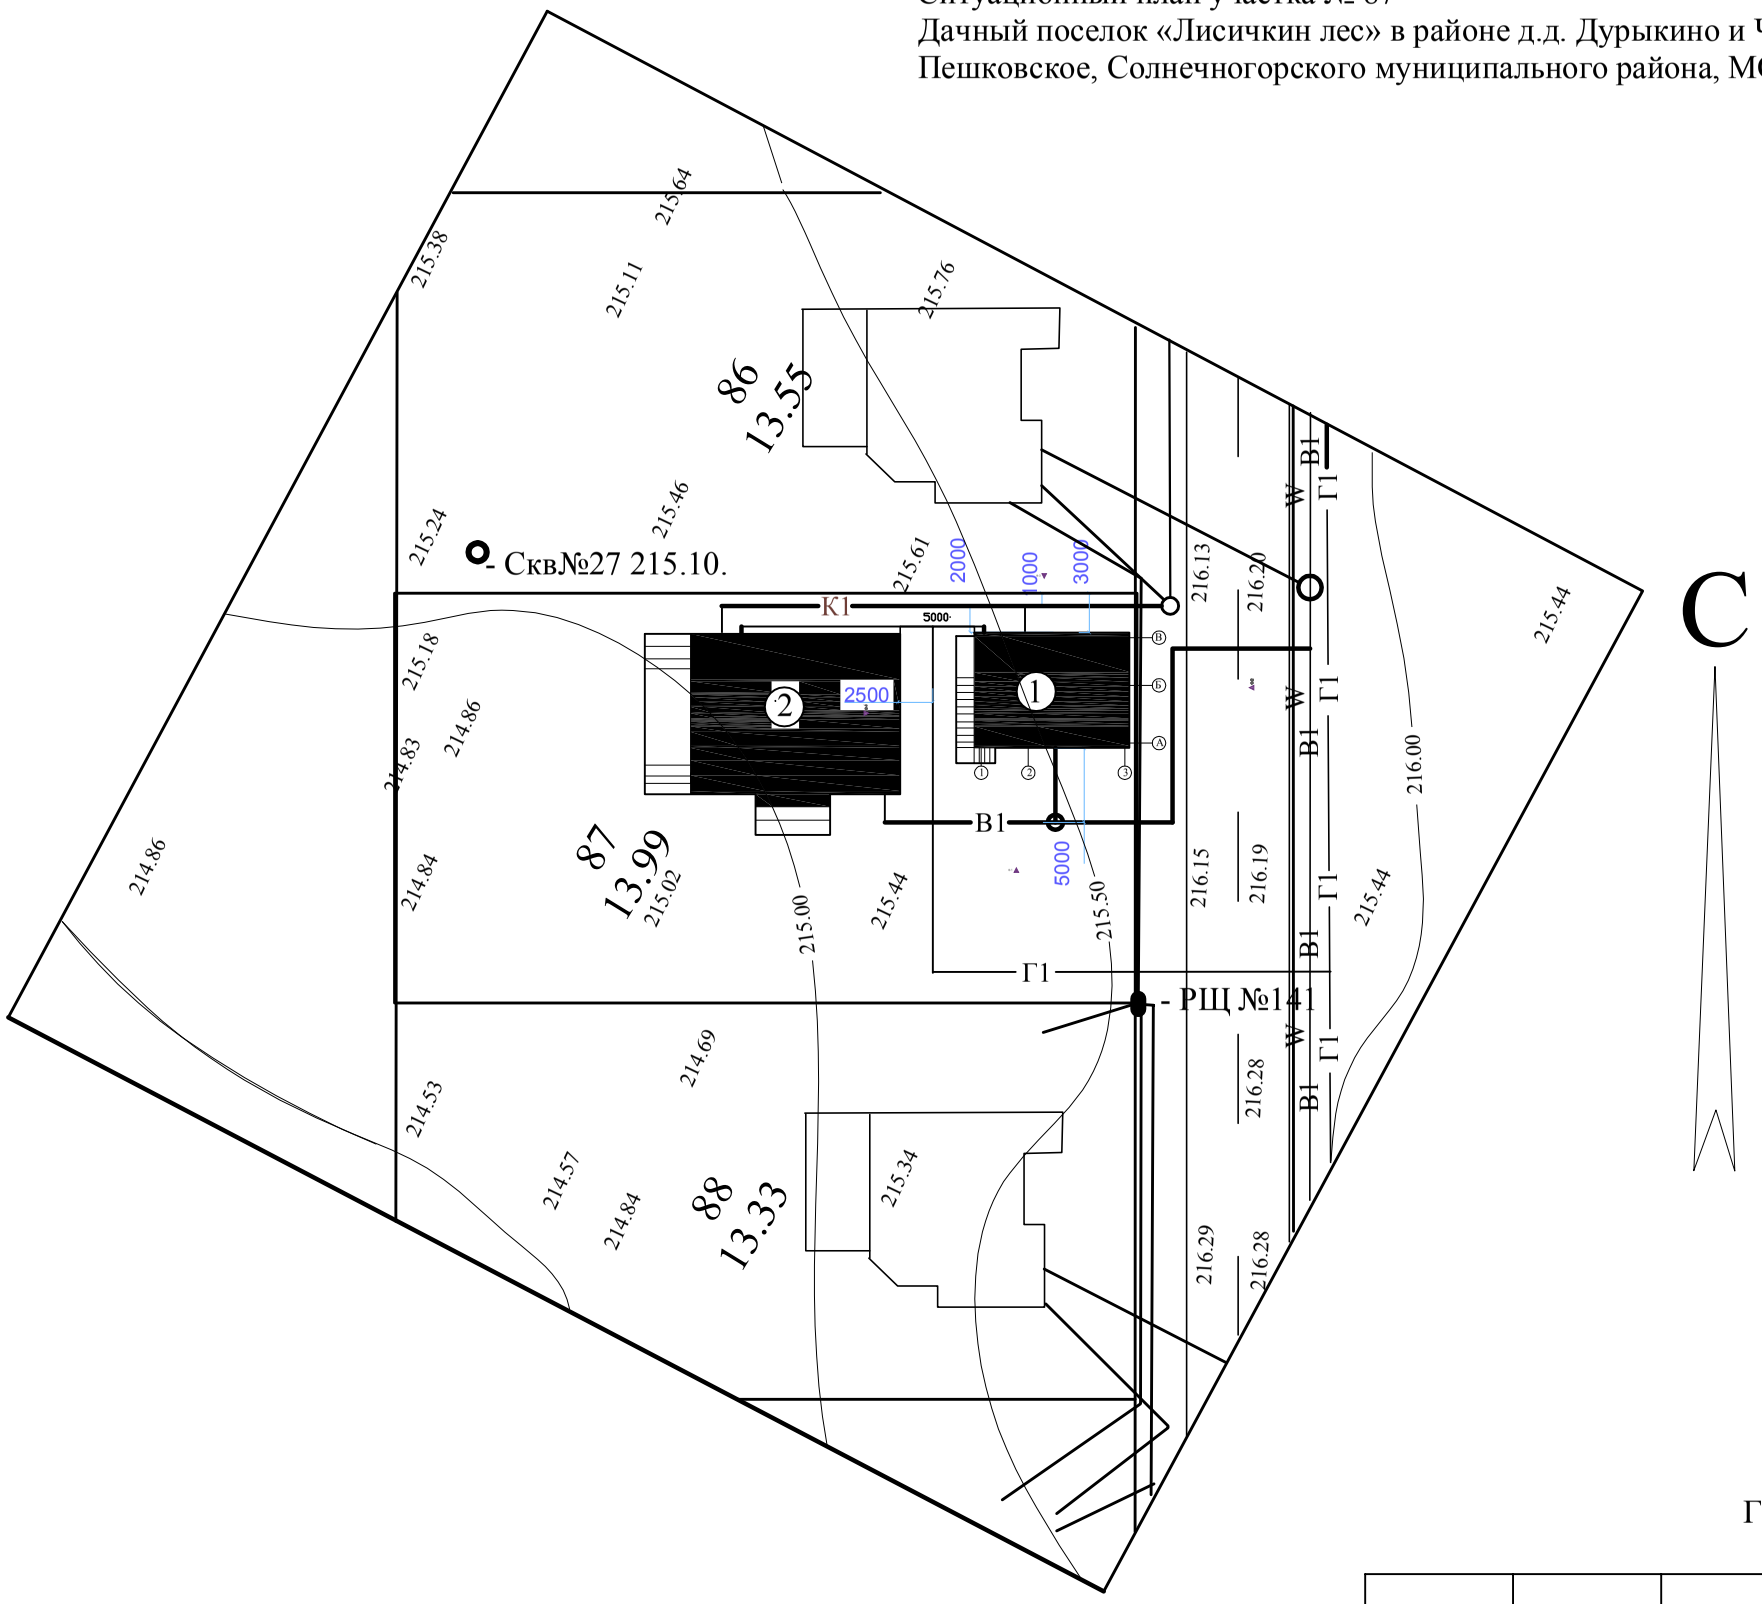

УСЛОВНЫЕ ОБОЗНАЧЕНИЯ

214.95 - Натурная отметка

- Проектируемое здание

- Газон

— В1 — - Водопровод

— К1 — - Канализация

— Г1 — - Газ

— W — -Электроснабжение

① - Гараж

② - Дом

- РЩ-щит распределительный

- Скв-скважина геологическая.

Генплан выполнен на основе топосъемки,выданной заказчиком.

Разработал	Сафонов.В.Ю .			П - 14 - АС		
				МаркинТ.В МаркинаО.И.		
				Гараж на участке № 87Дачный поселок «Лисичкин лес» Солнечногорского муниципального района, МО.	СТАДИЯ	ЛИСТ	ЛИСТОВ
					П	2	28
				Генплан участка , сводный план сетей.	ФЛП"Сафонов В.Ю."		