


План 4-го этажа на отм. +9,000

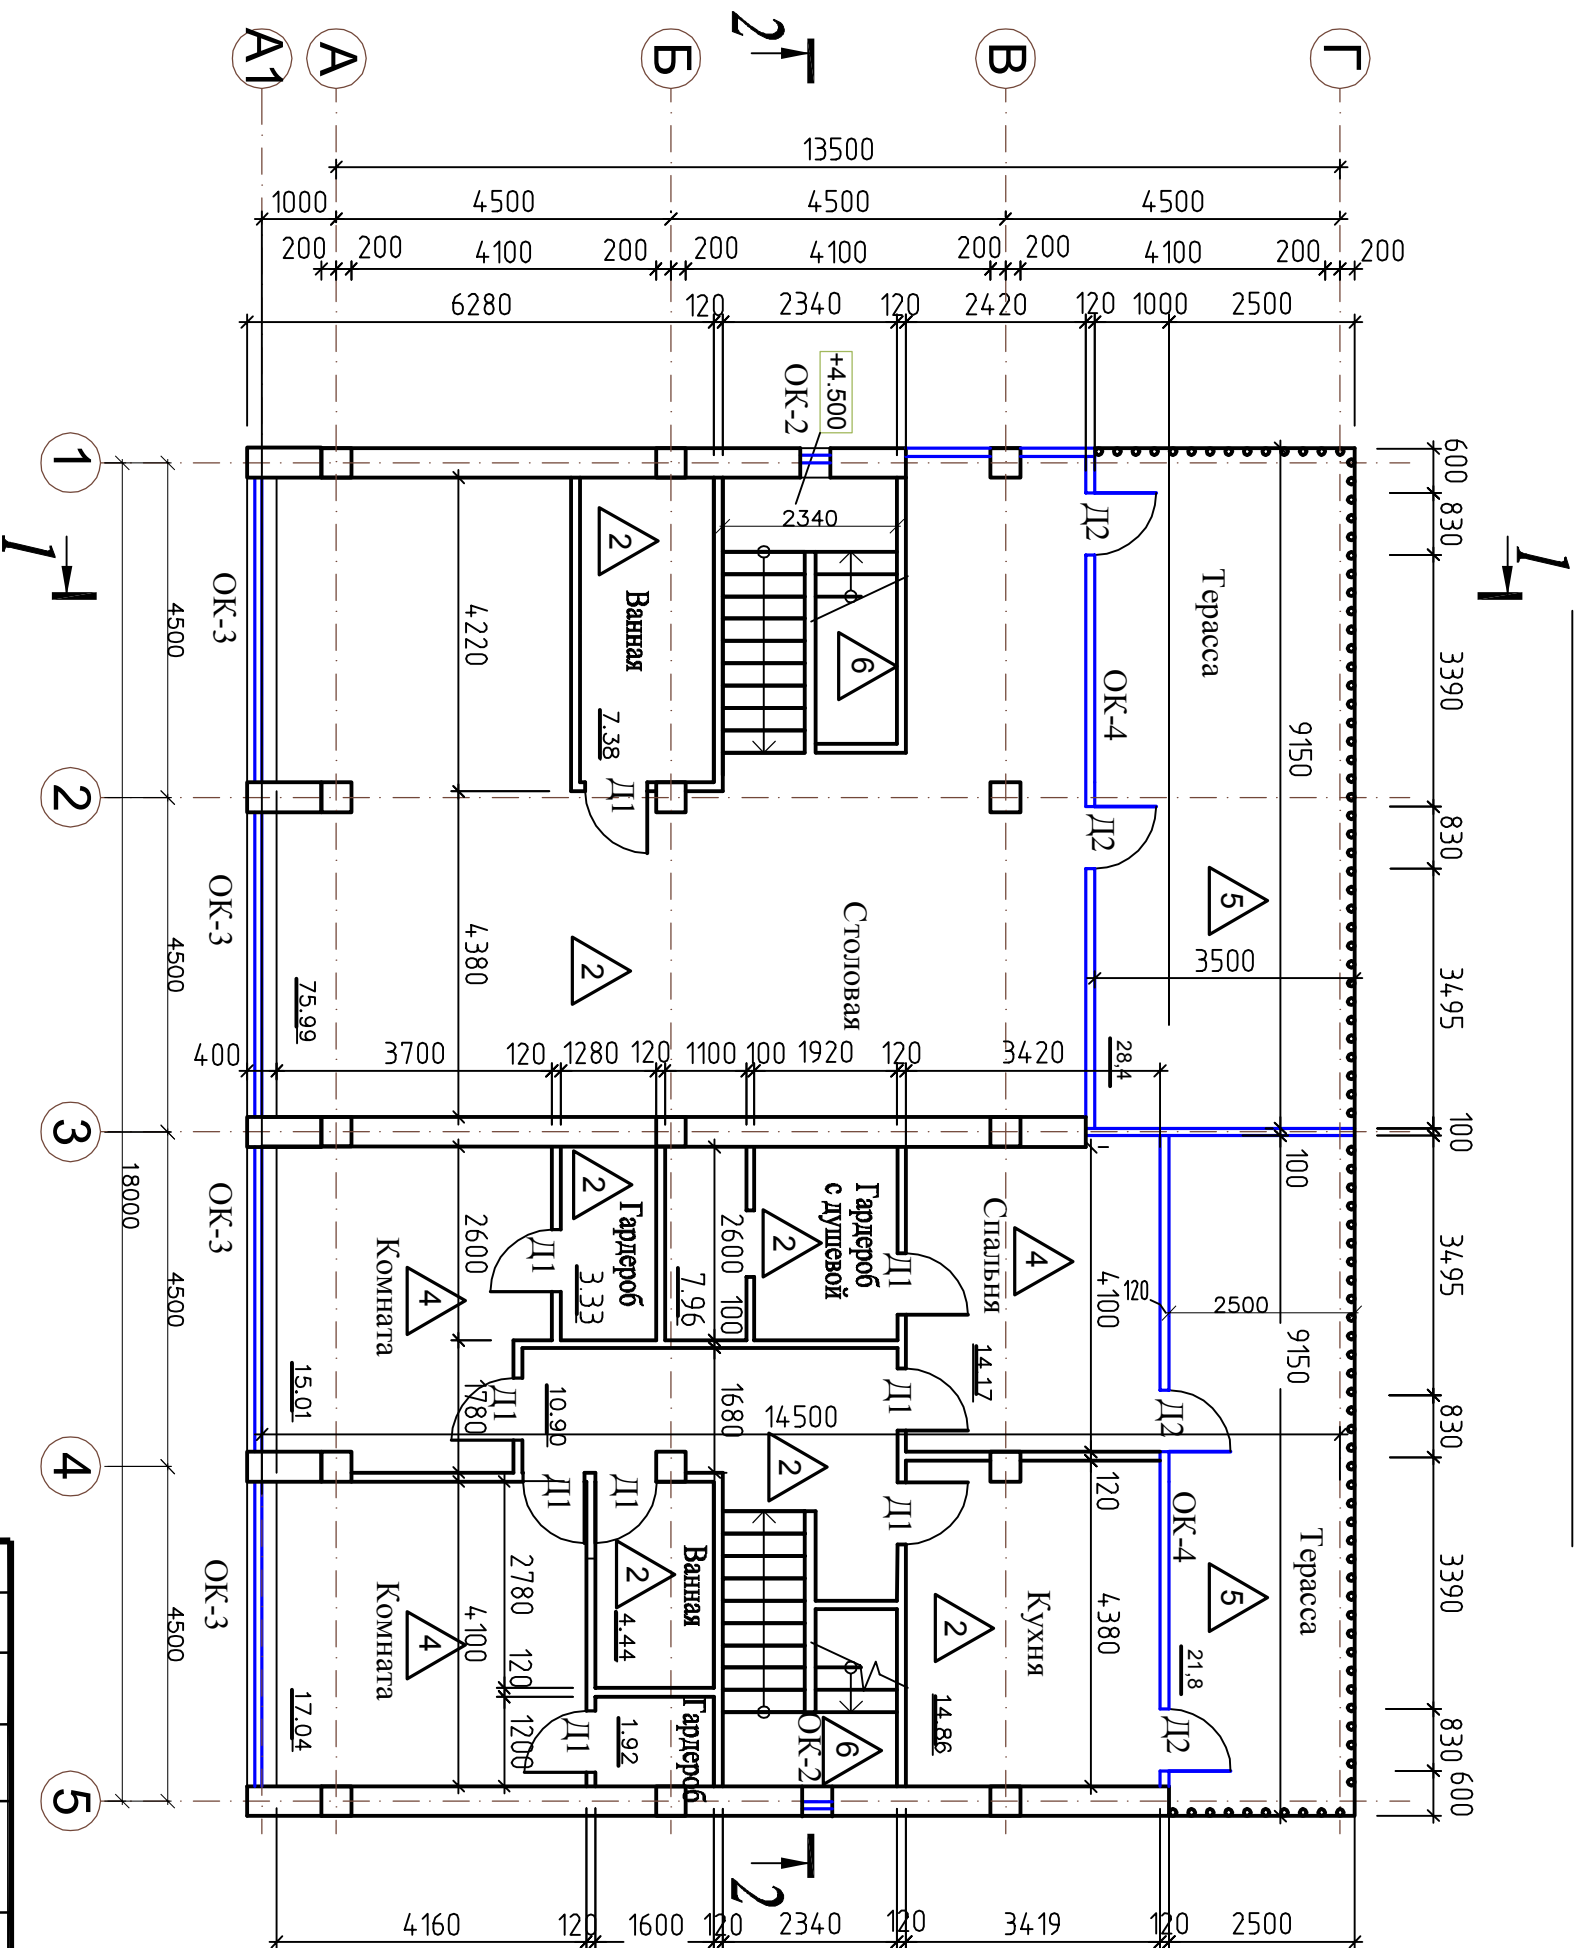

5

Обои

Штукатурка, шпателька, грунтование
Перегорodka кирпич М75
на растворе М50

Штукатурка, шпателька, грунтование

Обои


Ткань по всей
длине крепления

+9,000
+8,900

Плита
перекрытия
+8,750

7

7-7

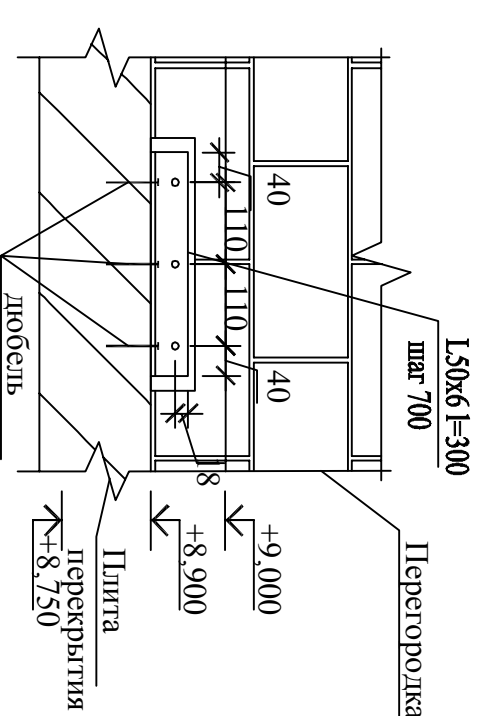

Инв. N подл.	Подпись	Дата	Взам. инв. N

001/01-2012-AP			
Индивидуальный жилой дом на две семьи по ул. Частника, 45 в г. Севастополь			
Индивидуальный жилой дом			
Изм.	Код.уч.	Лист	№ изм.
Иник.	Грек		
ГИП	Андрюшин		
Н.контр.	Экшпийн		
План 4-го этажа на отм. +9,000			ООО "АРМАДА" Лид. АВ №5555672
Стация	Лист	Листов	
РП	8		