


АКСОНОМЕТРИЧЕСКАЯ СХЕМА

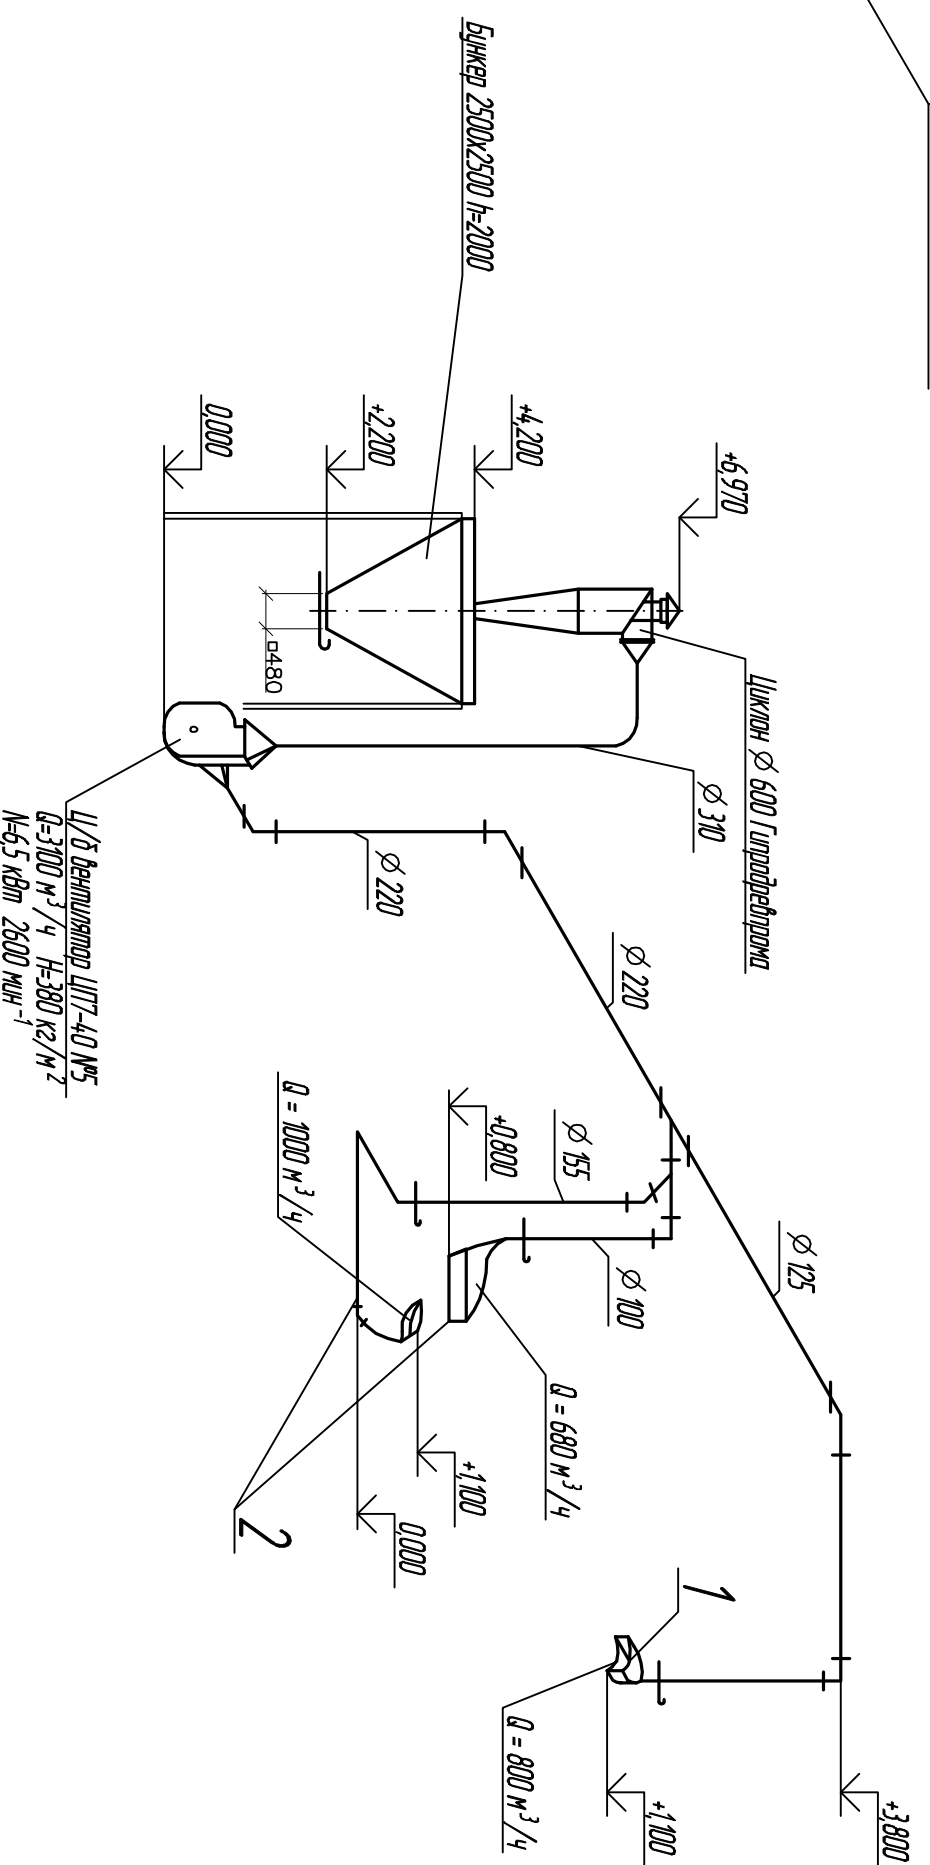

Инв. № подл.	Подпись и дата	Взам. инв. №

16-02-IV			ГСК Керченская паромная переработка, г. Керчь, с. Жуковка		
Реконструкция складского строения под ремонтно-механические мастерские					
Изм.	Кол.	Лист	№ док.	Подпись	Дата
Разработал		Андрюшин			
Проверил		Андрюшин			
Начпр.		Семеновых			
ГИП		Мущенко			
АКСОНОМЕТРИЧЕСКАЯ СХЕМА			ООО АРМАДА г. Симферополь Лицензия АВ № 555672		